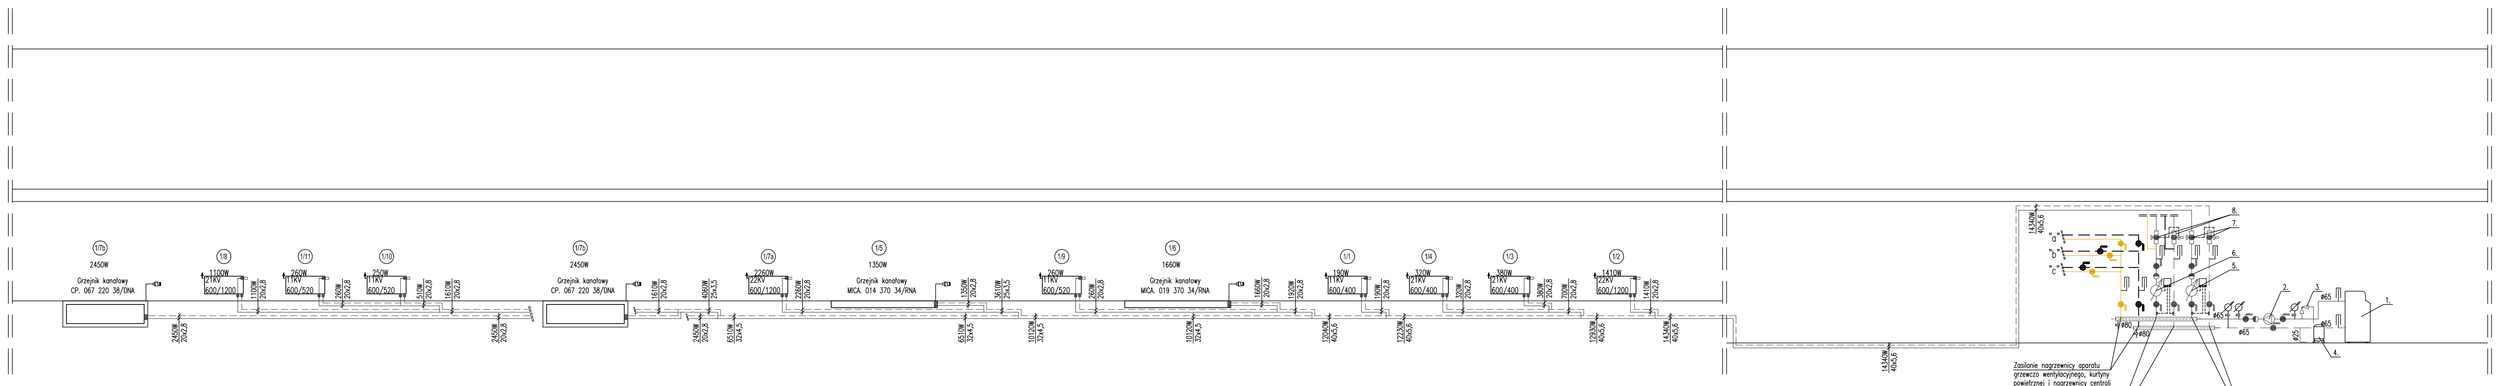

UWAGA:
W miejscach skrzyżowań rurociągi ułożyć w sposób umożliwiający samoczynne odpowietrzenie instalacji.

Tytuł rysunku: INSTALACJA CENTRALNEGO OGRZEWANIA BIBLIOTEKI I POMIESZCZEŃ CZYTELNI - ROZWINIĘCIE			Skala: 1:---
Stadium: PROJEKT BUDOWLANY	Branża: SANITARNA	Data: grudzień 2011r	
Nazwa obiektu:	ROZBUDOWA I PRZEBUDOWA ISTNIEJĄCEGO "DOMU STRAŻAKA" CELEM URZĄDZENIA "DOMU KULTURY" Z BIBLIOTEKĄ		
Adres budowy:	dz. nr 118, 120, 123, 125, 128; sekcja 2B - Kotłin 63-220 Kotłin		Nr projektu:
Inwestor:	GMINA KOTLIN KOTLIN UL. POWSTAŃCÓW WIELKOPOLSKICH 1		Podpis:
Projektant:	mgr inż. Maciej Cyba upr. nr UAN 7342-3/94		Podpis:
Asystent proj:	tech. Krystian Kociemba		Podpis:
A.B.H. CYBA PRACOWNIA PROJEKTOWA 63-400 Ostrów Wielkopolski ul. Kościuszki 4/8, tel. (062) 735-63-14, fax. (062) 591-77-32			Rys. nr: CO4