


# MIEJSCOWY PLAN ZAGOSPODAROWANIA PRZESTRZENNEGO NA OBSZARZE WSI WYSZKI GMINA KOTLIN

SKALA 1 : 1000  
(wydruk w skali 1 : 2500)

RYSUNEK PLANU  
ZAŁĄCZNIK NR 1 DO UCHWAŁY NR XXXV/189/2001  
RADY GMINY KOTLIN Z DNIA 29 września 2001r.

NINIEJSZY PLAN ZOSTAŁ OPUBLIKOWANY  
W DZIENNIKU URZĘDOWYM  
WOJEWÓDZTWA WIELKOPOLSKIEGO  
NR 139 POZ. 2780 Z DNIA 15 lutego 2002

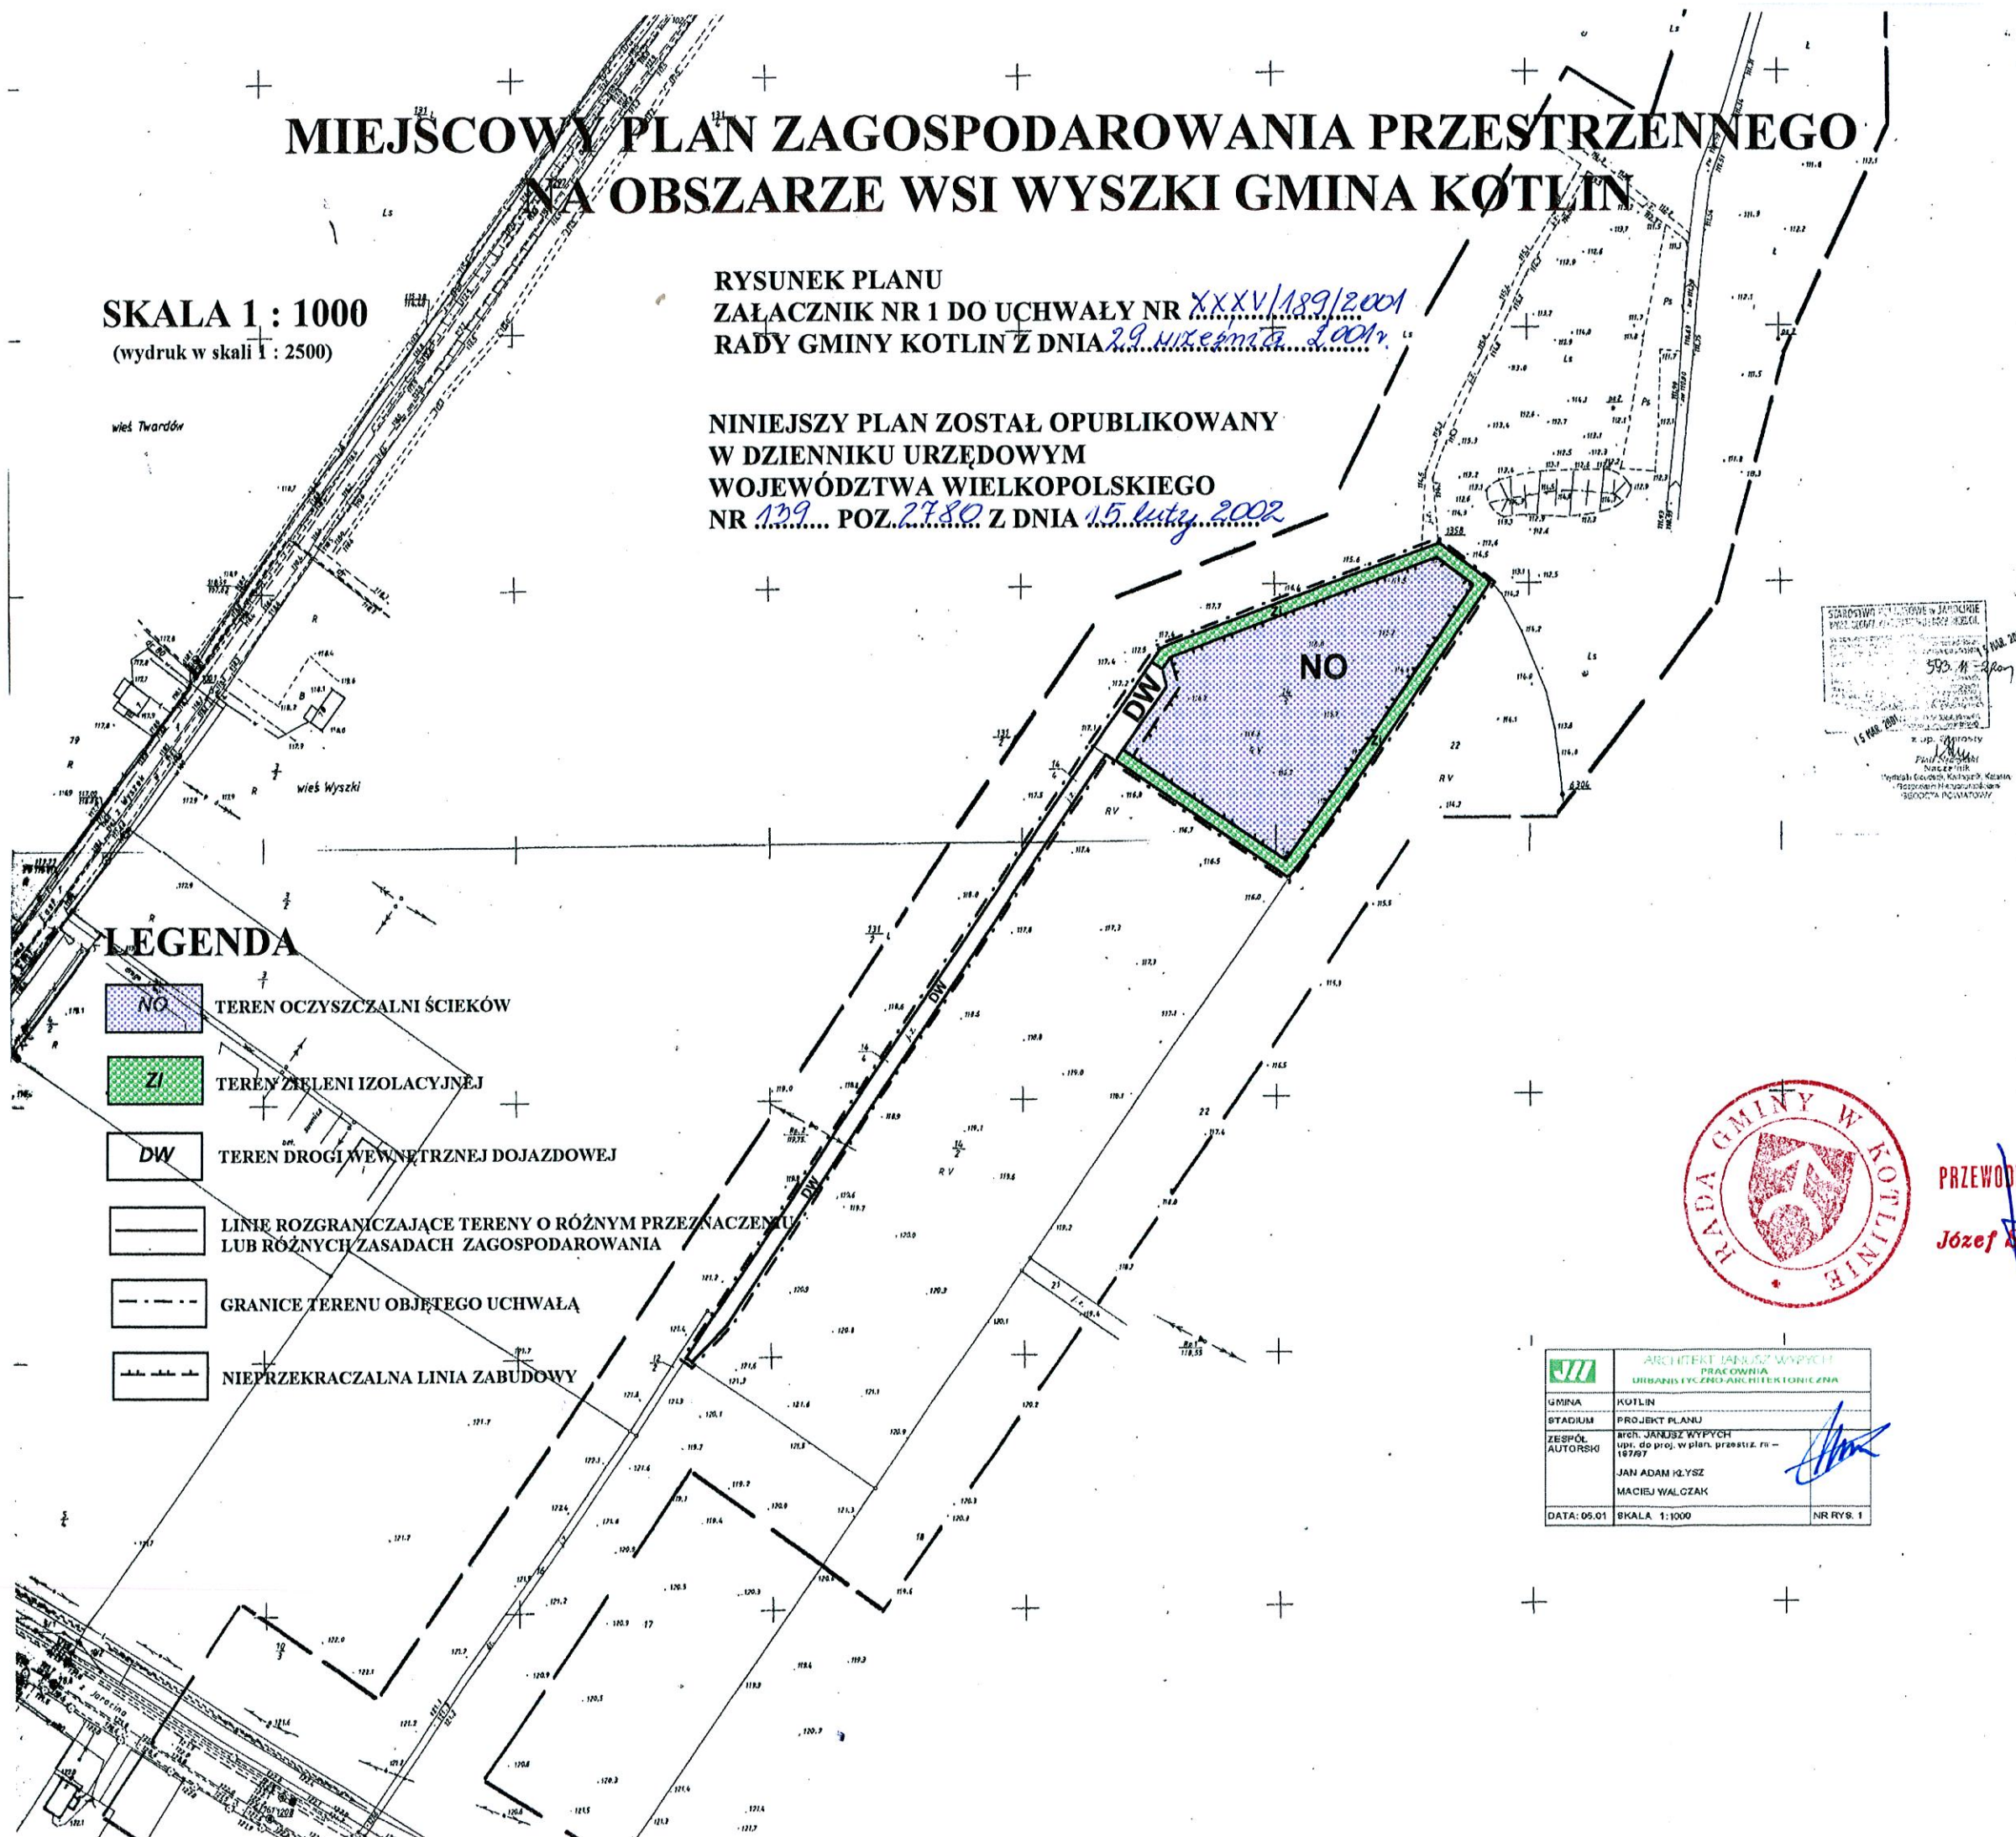

## LEGENDA

-  TEREN OCZYSZCZALNI ŚCIEKÓW
-  TEREN ZIELENI IZOLACYJNEJ
-  TEREN DROGI WEWNĘTRZNEJ DOJAZDOWEJ
-  LINIE ROZGRANICZAJĄCE TERENY O RÓŻNYM PRZEZNACZENIU  
LUB RÓŻNYCH ZASADACH ZAGOSPODAROWANIA
-  GRANICE TERENU OBJĘTEGO UCHWAŁĄ
-  NIEPRZEKRACZALNA LINIA ZABUDOWY



PRZEWODNICZĄCY RADY  
Józef Szymendera

|                 |   |
|-----------------|---|
|                 | ARCHITECT JANUSZ WYPYCH<br>PRACOWNIA<br>URBANISTYCZNO-ARCHITEKTONICZNA                                |
| GMINA           | KOTLIN                                                                                                |
| STADIUM         | PROJEKT PLANU                                                                                         |
| ZESPÓŁ AUTORSKI | arch. JANUSZ WYPYCH<br>upr. do proj. w plan. przestrz. m - 197/97<br>JAN ADAM KŁYSZ<br>MACIEJ WALCZAK |
| DATA: 09.01     | SKALA: 1:1000 NR RYS. 1                                                                               |