


DAROWANIA PRZESTRZENNEGO PARZEW GMINA KOTLIN

RYSUNEK PLANU NR 1
ZAŁACZNIK NR 1 DO UCHWAŁY NR XLIV/235/2002
RADY GMINY KOTLIN Z DNIA 27 SIERPNIA 2002 ROKU

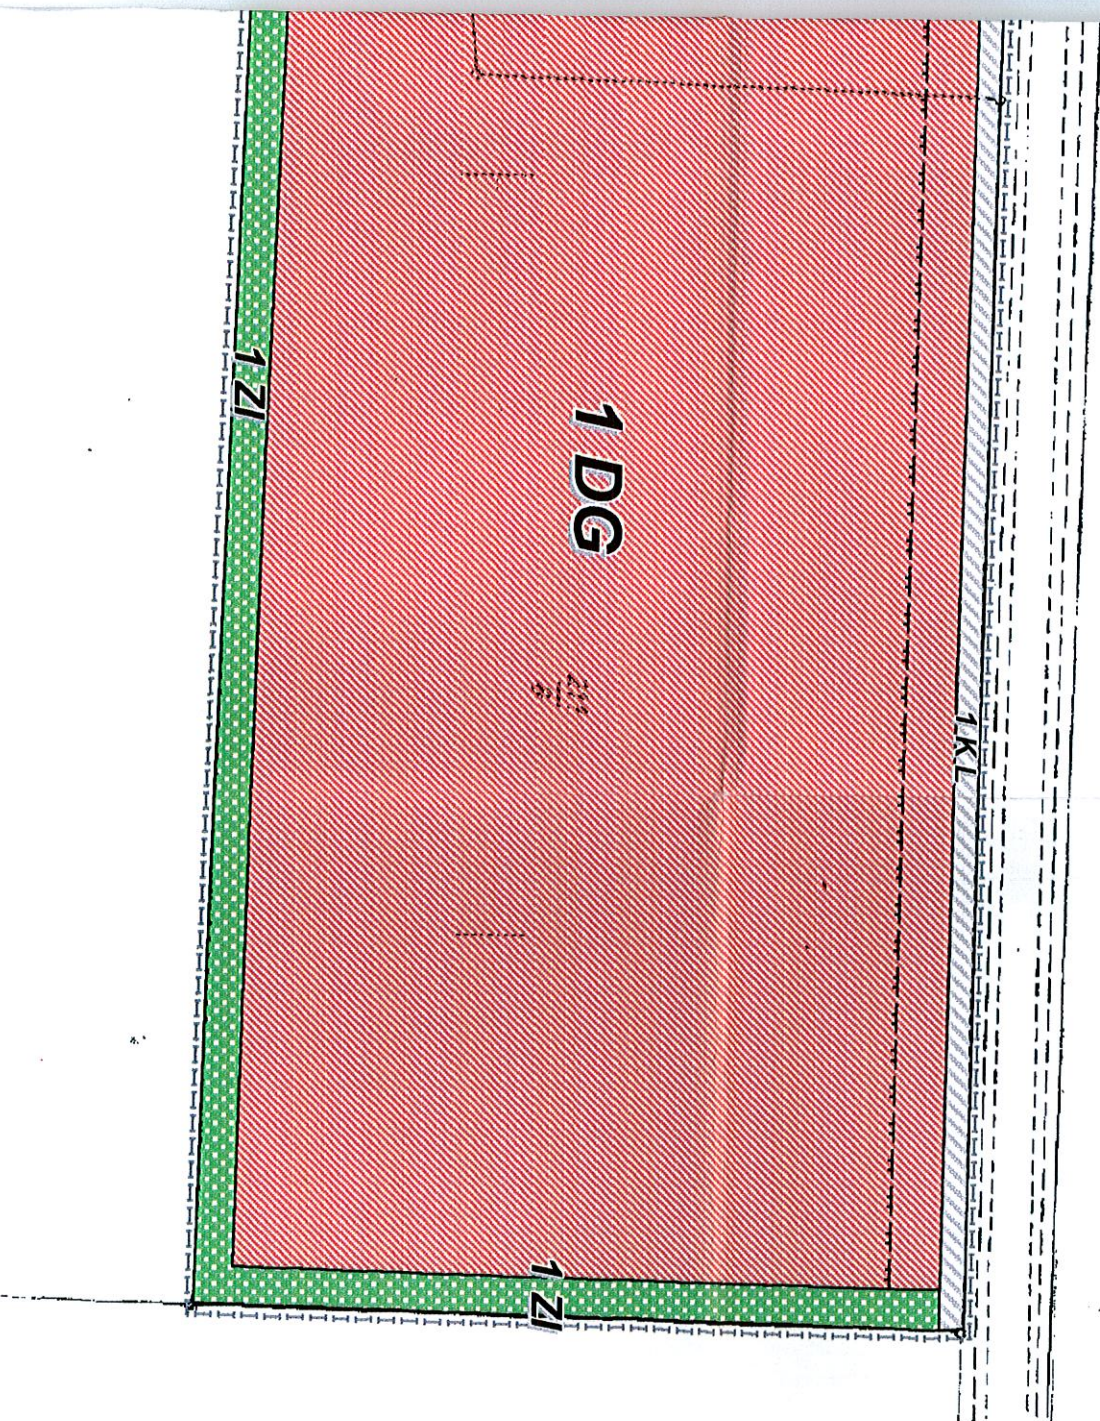

PRZEWODZĄCY RABY
Józef Segmender

21.11.2000
593.05-6/2000

21.11.2000

AM

TERESA LIBEREK
Uprawniona 3.03.2004
Nr 10-021 747-14-13
NIP 617-007-42-61

Zaktualizował
T. Liberek
609.522/12000



ARCHITEKT JANUSZ WYPYCH
PRACOWNIA
URBANISTYCZNO-ARCHITEKTONICZNA

GINA	KOTLIN
ZESPÓŁ AUTORSKI	arch. JANUSZ WYPYCH upr. do proj. w plan. przestrz. nr – 187/87

JAN ADAM KŁYSZ
MACIEJ WALCZAK

uprawniony kierownik budowy i projektant
w specjalności architektonicznej
i planowania przestrzennym

DATA: 08.02 SKALA 1:1000 NR RYS. 1

Wies: Parzew

433246241

433246241