

"MIEJSCOWY PLAN ZAGOSPODAROWANIA PRZESTRZENNEGO NA OBSZARZE WSI KOTLIN GMINA KOTLIN"

RYSunEK PLANU

ZALĄCZNIK NR 1 DO UCHWAŁY NR X/61/2003

RADY GMINY KOTLIN Z DNIA 3 PAŹDZIERNIKA 2003 ROKU

SKALA 1 : 1000


STAROSTWO POWIATOWE ... JAROCINIE
WYDZ. GEOD. I KART., KATASTRU I GOSP. NIERUCH.

STAROSTWO POWIATOWE ... JAROCINIE
WYDZ. GEOD. I KART., KATASTRU I GOSP. NIERUCH.

W dniu 22.11.2002
i zaświadczam, powołanie pod nr 600 1787102
za mapę planu miejscowego dla celów
projektowych
Jarocin, dn 22.11.2002
INSPEKTOR



woj. wielkopolska
 pow. Jarocin
 Wś - Miasto
 Obręb KOTLIN
 Sekcja 30
 GOD

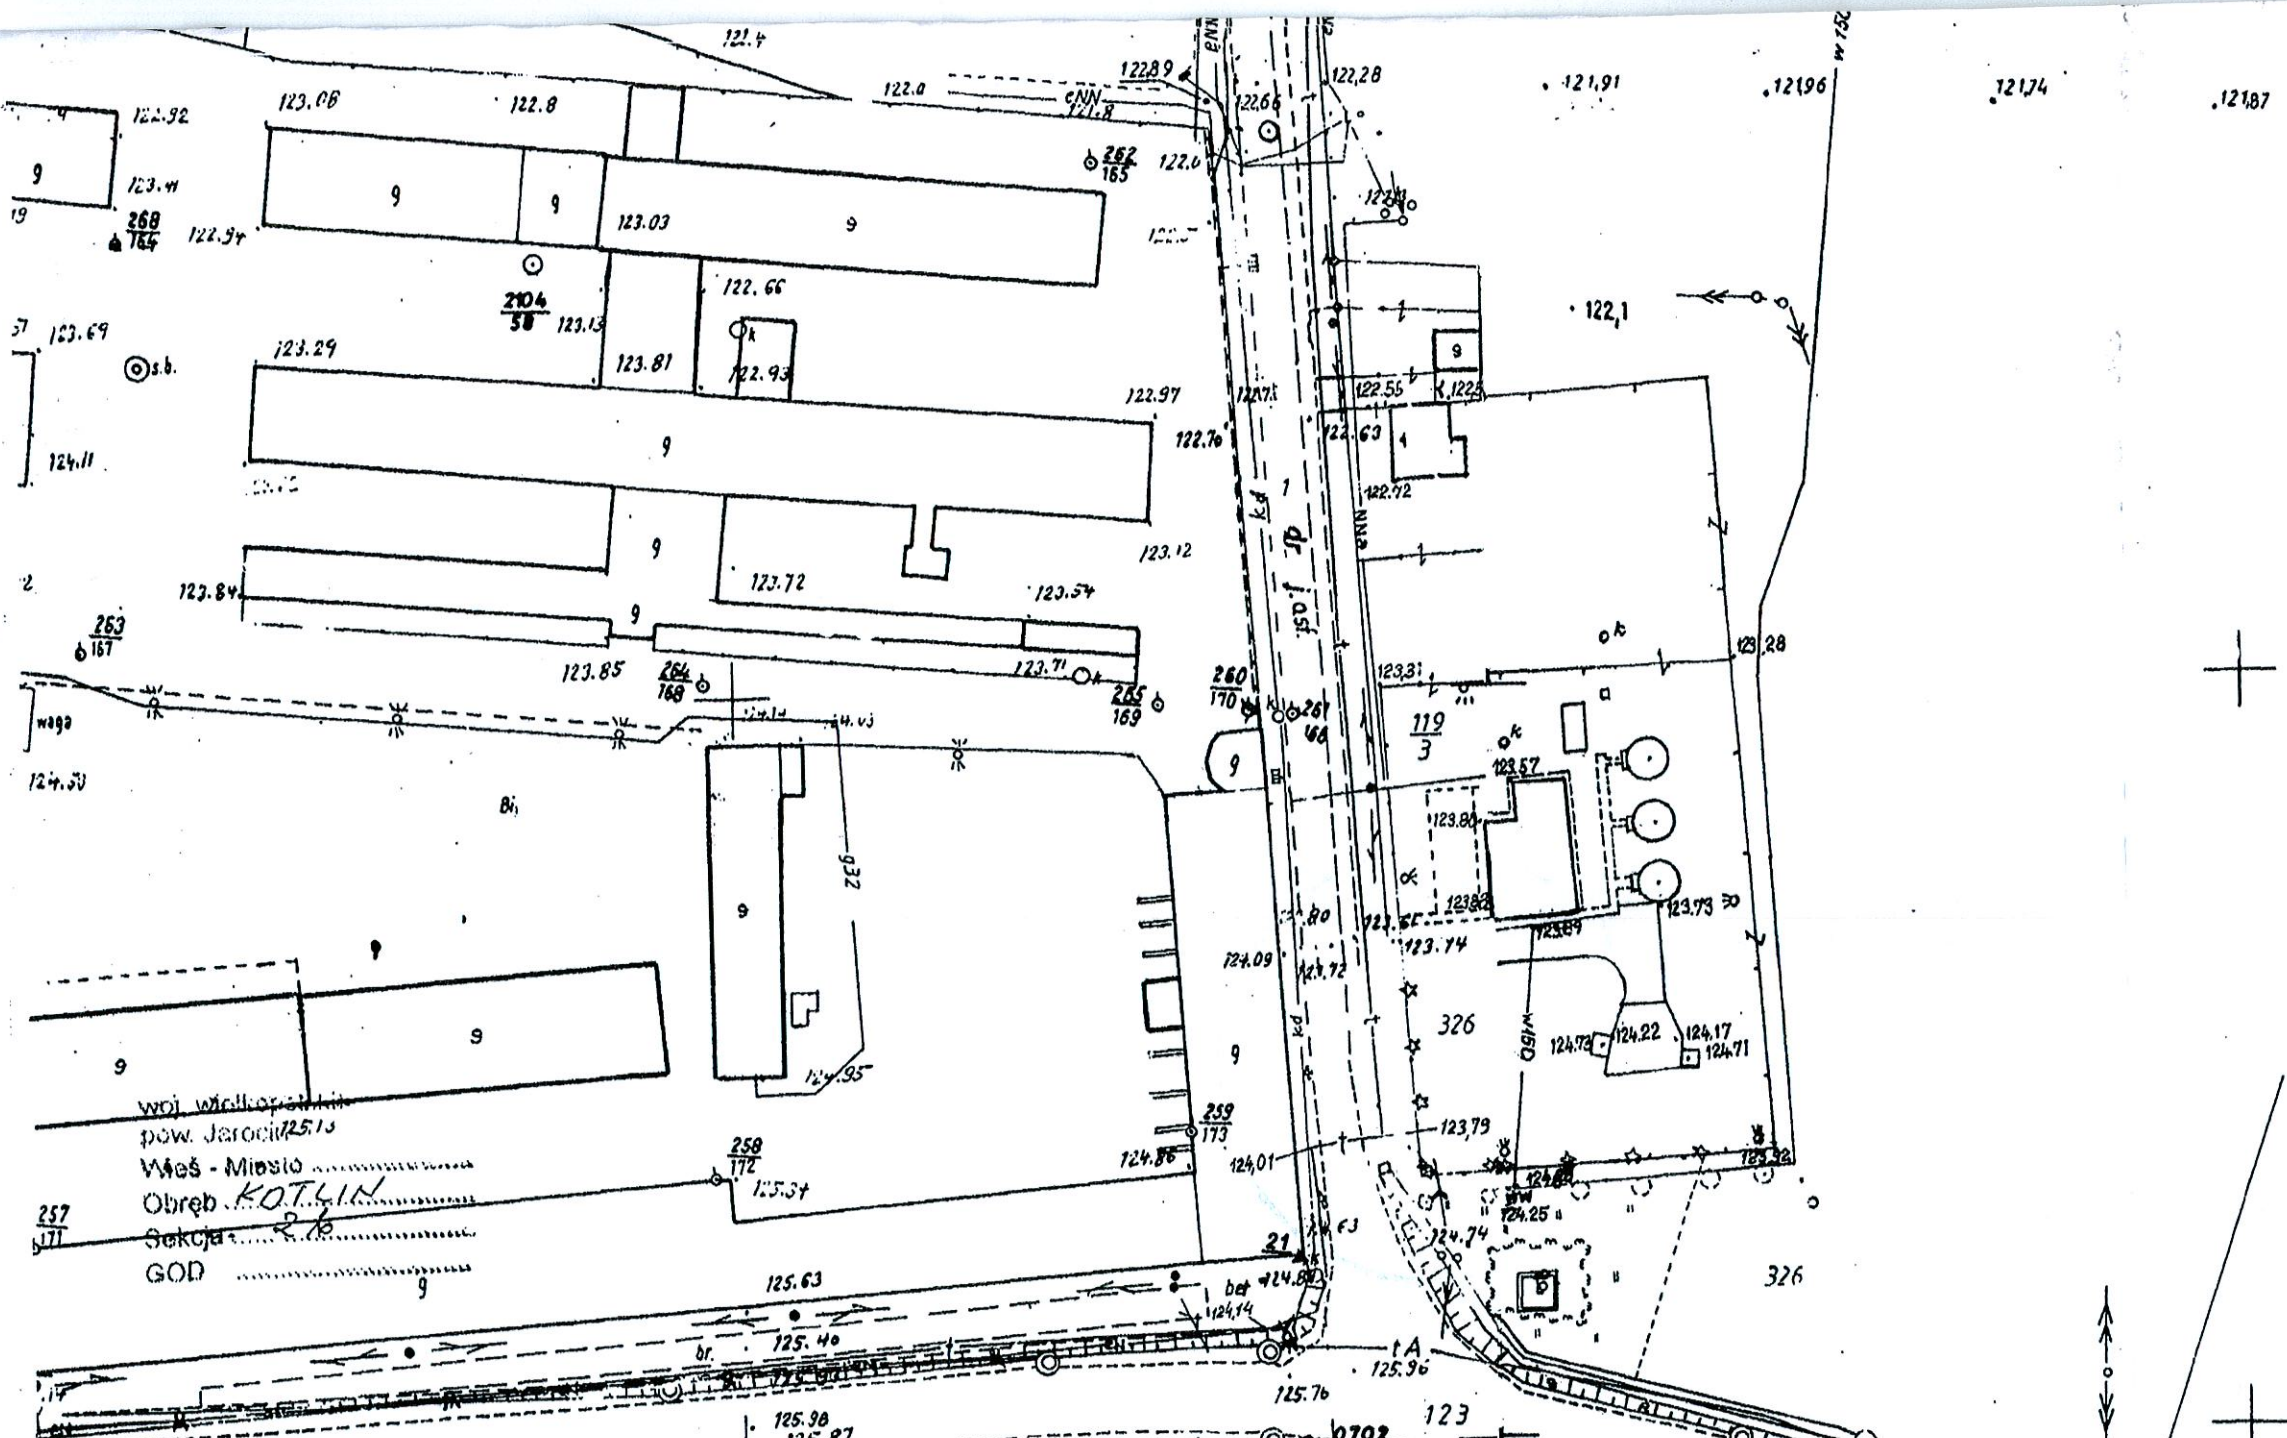

LEGENDA

STARSZY WÓJTA POW. JAROCIN
 WYDZ. GOSPOD. TERENÓW I GOSPOD. NIERUCH.
 22 LIS 2002

GRANICA OPRACOWANIA
NIEPRZEKRACZALNA LINIA ZABUDOWY
LINIA ROZGRANICZAJĄCA TERENY O RÓŻNYM PRZEZNACZENIU
TERENY O RÓŻNYCH ZASADACH ZAGOSPODAROWANIA

UC
 TEREN USŁUG KOMERCYJNYCH

ZI
 TEREN ZIELENI IZOLACYJNEJ

STAROSTA POW. JAROCIN
 WYDZ. GOSPOD. TERENÓW I GOSPOD. NIERUCH.
 22 LIS 2002
 INSPEKTOR
 Jarocin 22 LIS 2002



GŁÓWNY PROJEKTANT: MACIEJ WALCZAK

Przewodniczący Rady Miejskiej
 Maciej Walczak
 Zachodniej Okręgowej Izby Urbanistów
 Nr Z-265