


ETAP I

ODCINEK A - B - C ( POZA ODC. 0,00 - 30,00 ) ORAZ E - B - POSZERZENIE,  
WZMOCNIENIE I WYRÓWNANIE ISTNIEJĄCEJ NAWIERZCHNI Z BRUKOWCA

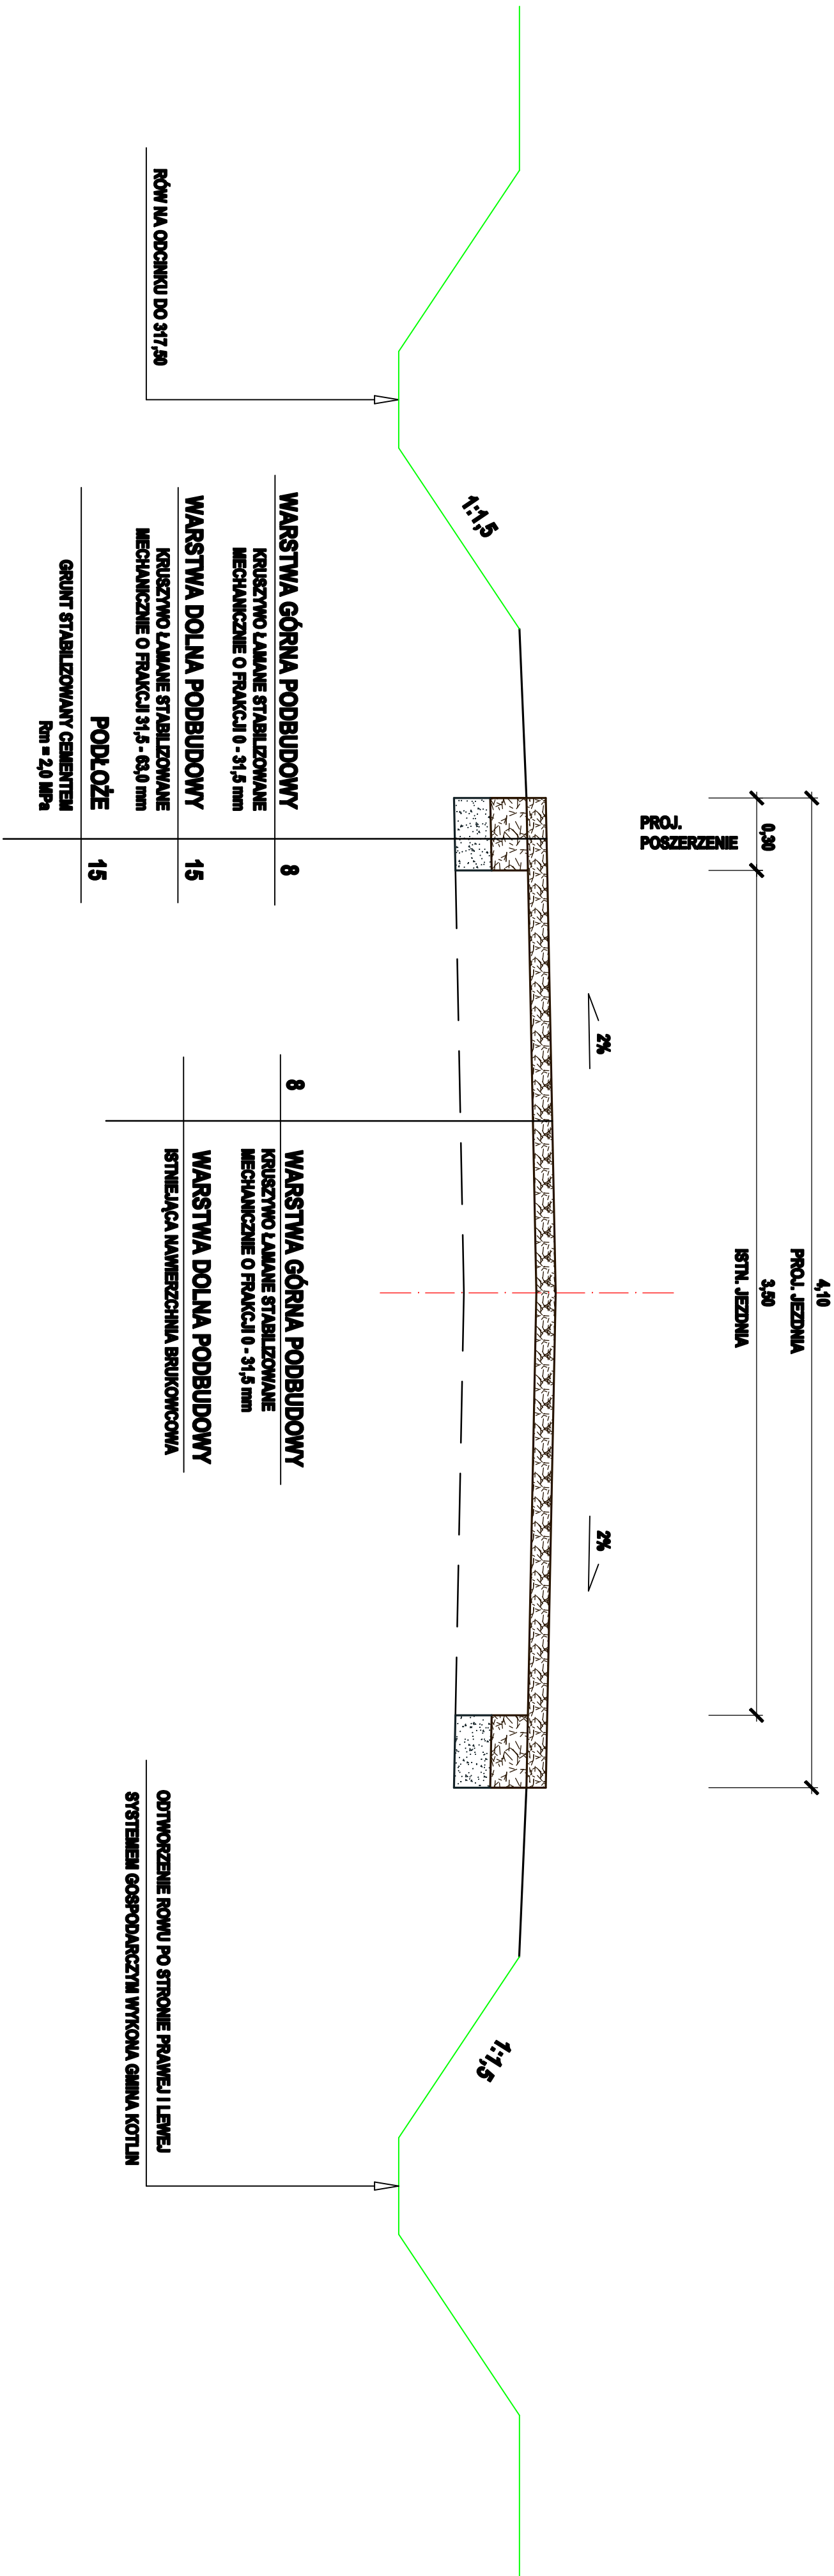

|                           |   |        |         |
|---------------------------|---|--------|---------|
| JEDNOSTKA PROJEKTOWA      | <div><div><div><div><div></div><div>BIENIEC</div></div><div>IGNASZAK</div></div><div><div>PROJEKTY NADZORY</div><div>BUDOWNICTWO KOMUNIKACYJNE</div></div></div><div>OS. KONSTYTUCJI 3 MAJA 14a<br/>63-200 JAROCIN</div><div>Tel. 603 333 671<br/>fax. 62 505 43 15</div></div> |        |         |
| NAZWA OBIEKTU BUDOWLANEGO | PRZEBUDOWA DROGI GMINNEJ<br>WE WSI WILCZA   |        |         |
| INWESTOR                  | GMINA KOTLIN<br>ul.Powstańców Włp. 3<br>63-220 KOTLIN   |        |         |
| RTSUNEK                   | PRZEKRÓJ NORMALNY   |        |         |
| PROJEKTANT                | mgr inż. Ireneusz Ignaszak<br>UAN - 6386/7/8   | PODPIS |         |
| OPRACOWAŁ                 | Inż. Paweł Ignaszak   | PODPIS |         |
| SPRAWDZIŁ                 | mgr inż. Andrzej Tomaszewski<br>27/85/Pw 370/85/Pw   | PODPIS |         |
| skala                     | 1:20   | data   | 06.2013 |
| Projekt budowlany         | Drogonia   | 1:20   | 06.2013 |
|                           |   |        | 4,1     |