


ETAP II

ODCINEK A-B-C ORAZ E-B - UKŁOŻENIE WARSTWY
ASFALTOWEJ Z WYRÓWNIANIEM POBOCZY

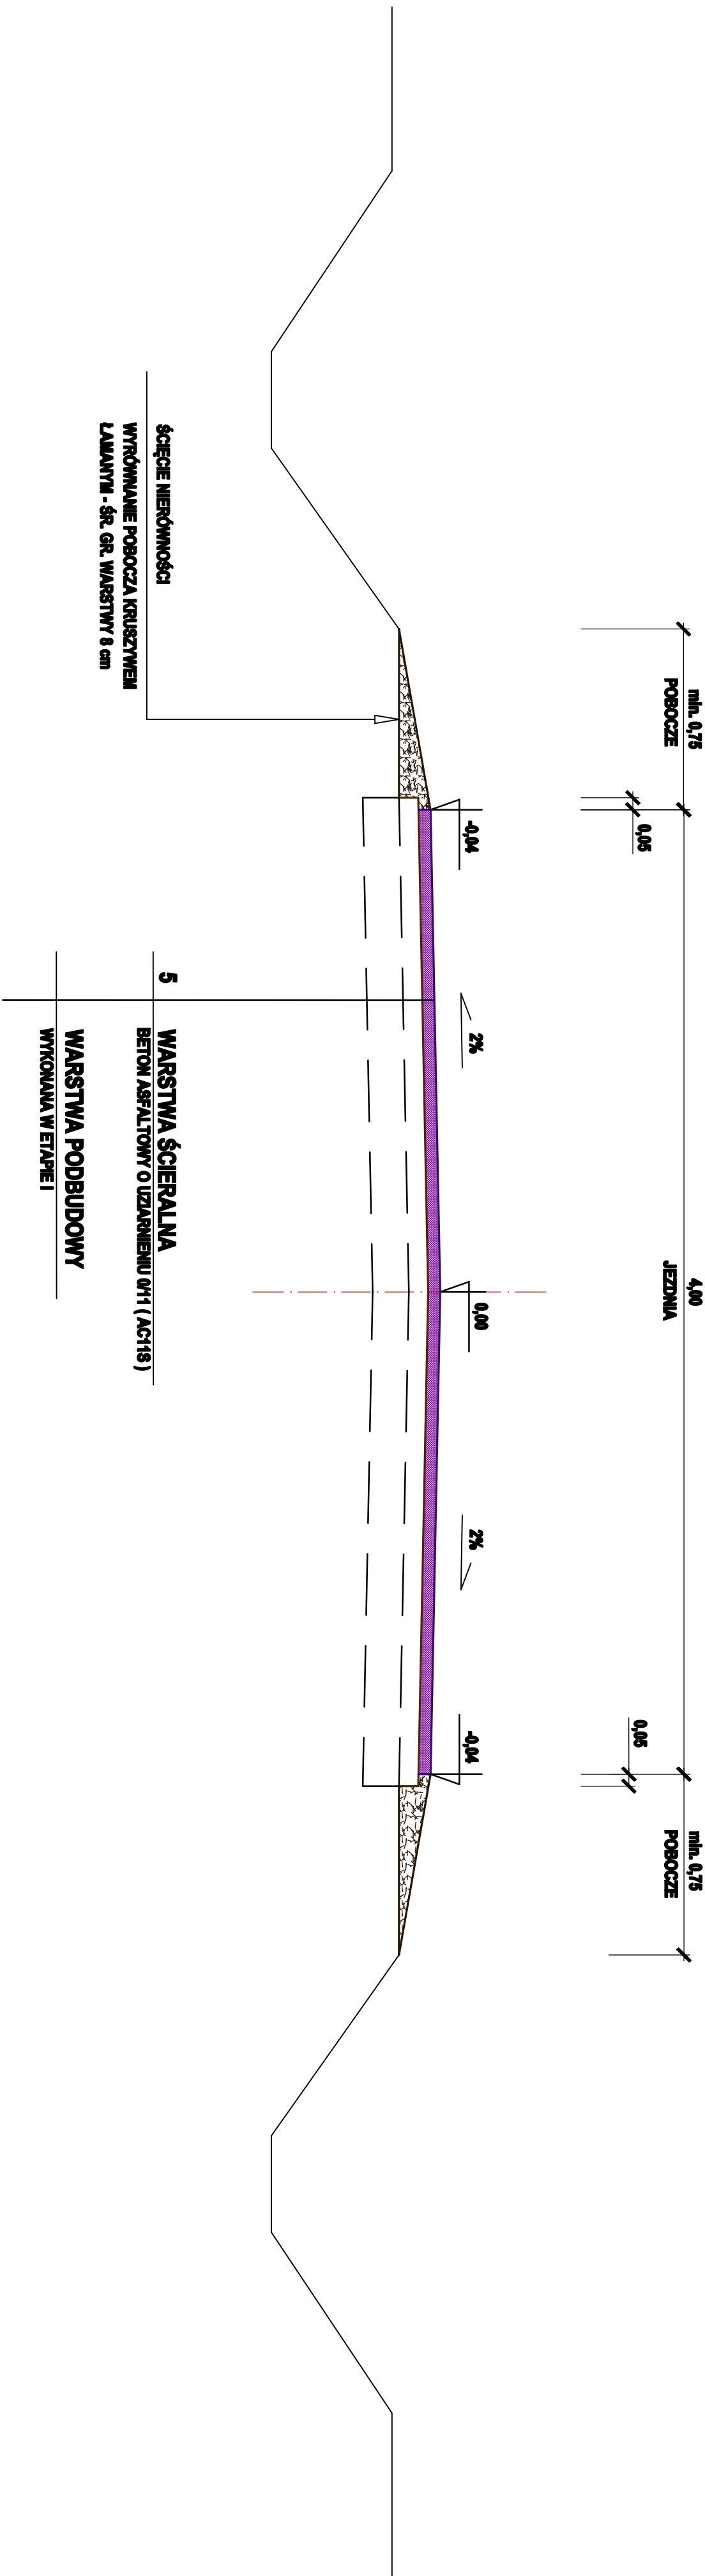

JEDNOSTKA PROJEKTOWA	IGNASZAK BUDOWNICTWO KOMUNIKACYJNE PROJEKTY NADZORY OS. KONSTYTUCJI 3 MIAŁA 14a 63-200 JAROCIN Tel. 603 333 671 Fax. 62 505 43 15		
	NAZWA OBIEKTU BUDOWLANEGO		
INWESTOR	PRZEBUDOWA DROGI GMINNEJ WE WSI WILCZA		
	GMINA KOTLIN ul. Powstańców Włp. 3 63-220 KOTLIN		
RTSUNEK	PRZEKRÓJ NORMALNY		
PROJEKTANT	mgr Inż. Ireneusz Ignaszak UAN - 6386/7/8	PODPIS	
OPRACOWAŁ	Inż. Paweł Ignaszak	PODPIS	
SPRAWDZIŁ	mgr Inż. Andrzej Tomaszewski 27/85/Pw 370/85/Pw	PODPIS	
skala	1:20	data	06.2013
Projekt budowlany	Drogonia	1:20	06.2013