



ETAP II - UŁOŻENIE WARSTWY ASFALTOWEJ
Z WYRÓWNANIEM POBOCZY

ODCINEK 0,00 - 236,50

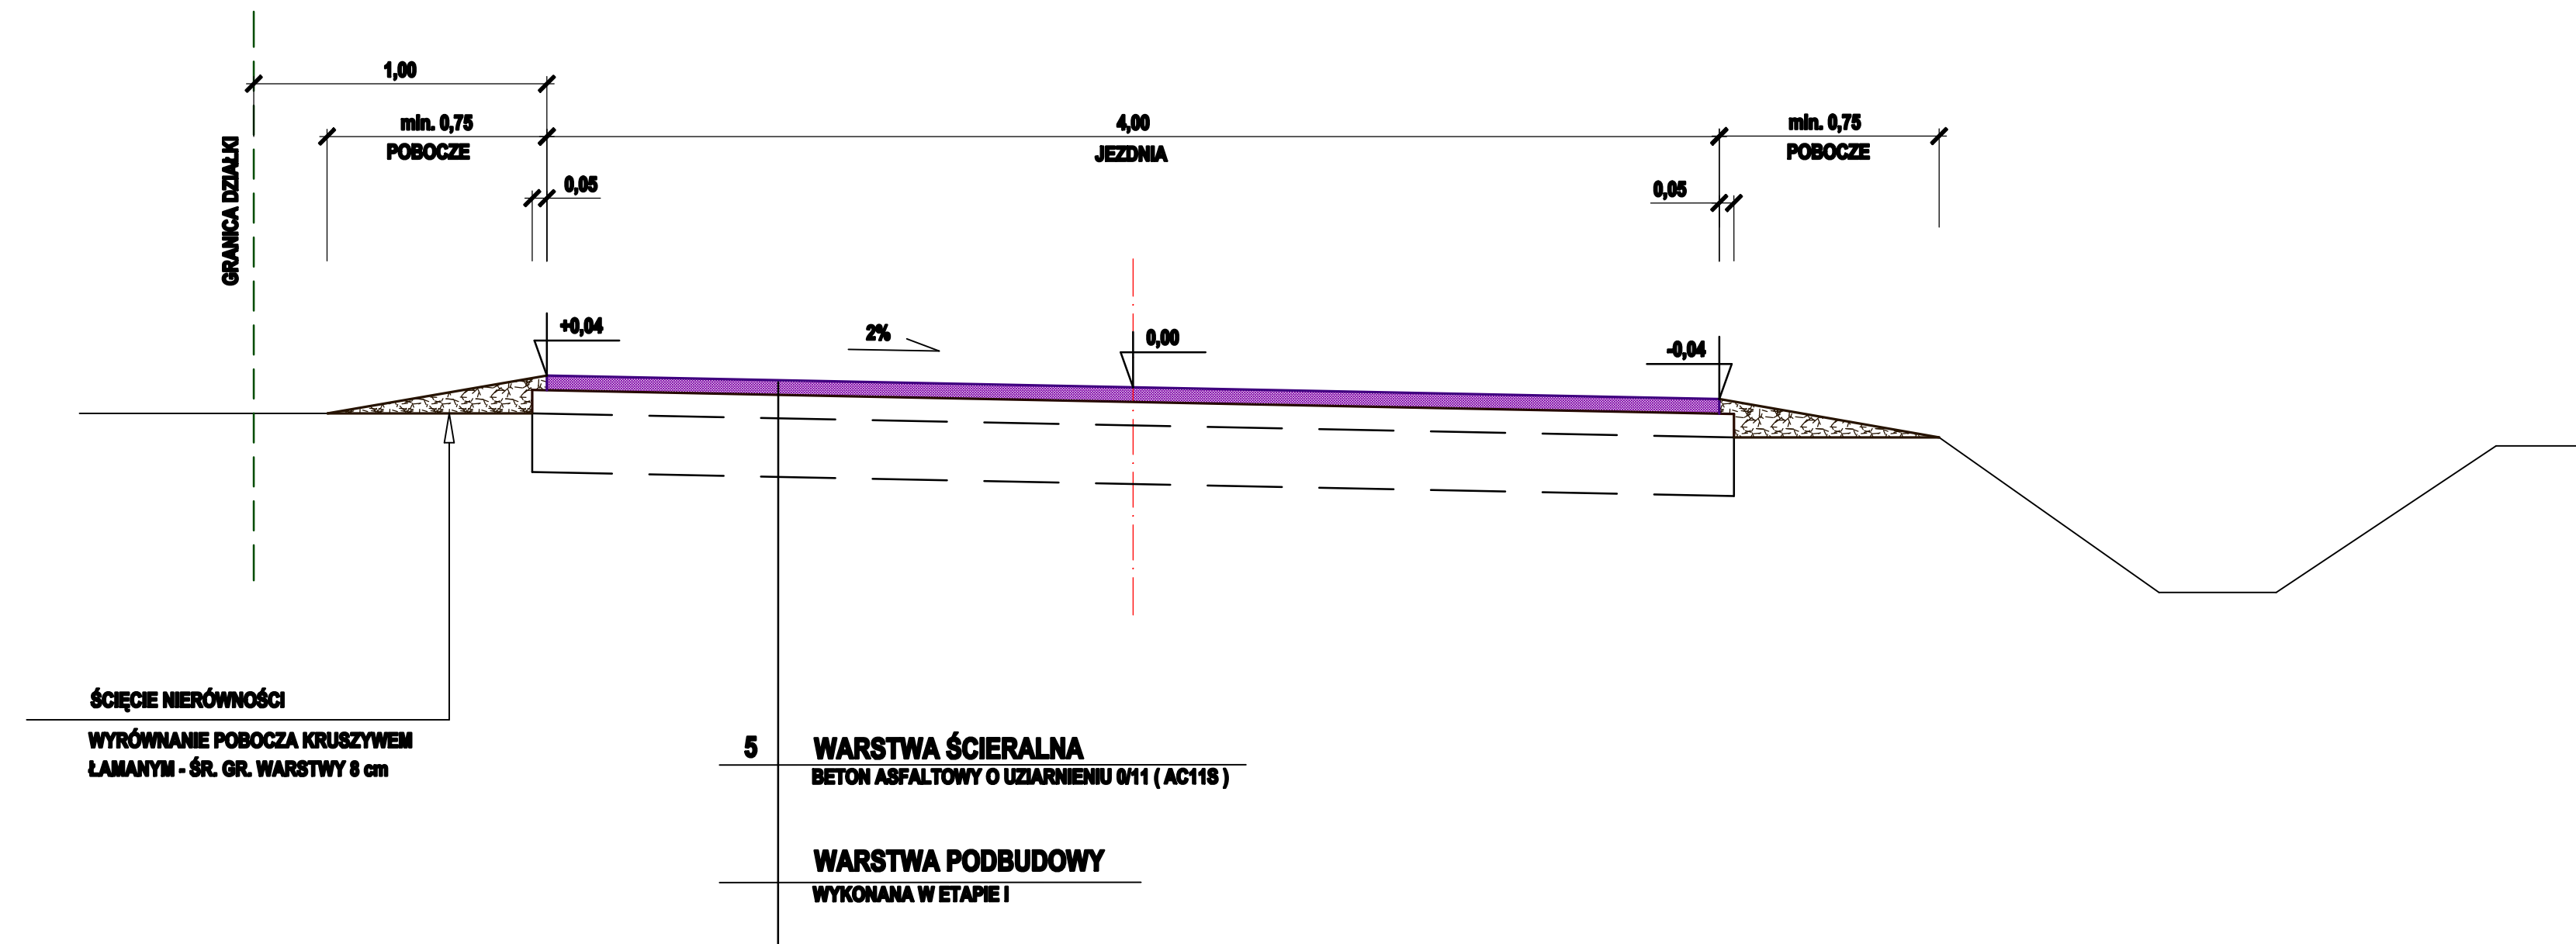

ETAP II - UŁOŻENIE WARSTWY ASFALTOWEJ
Z WYRÓWNANIEM POBOCZY

ODCINEK 236,50 - 455,50

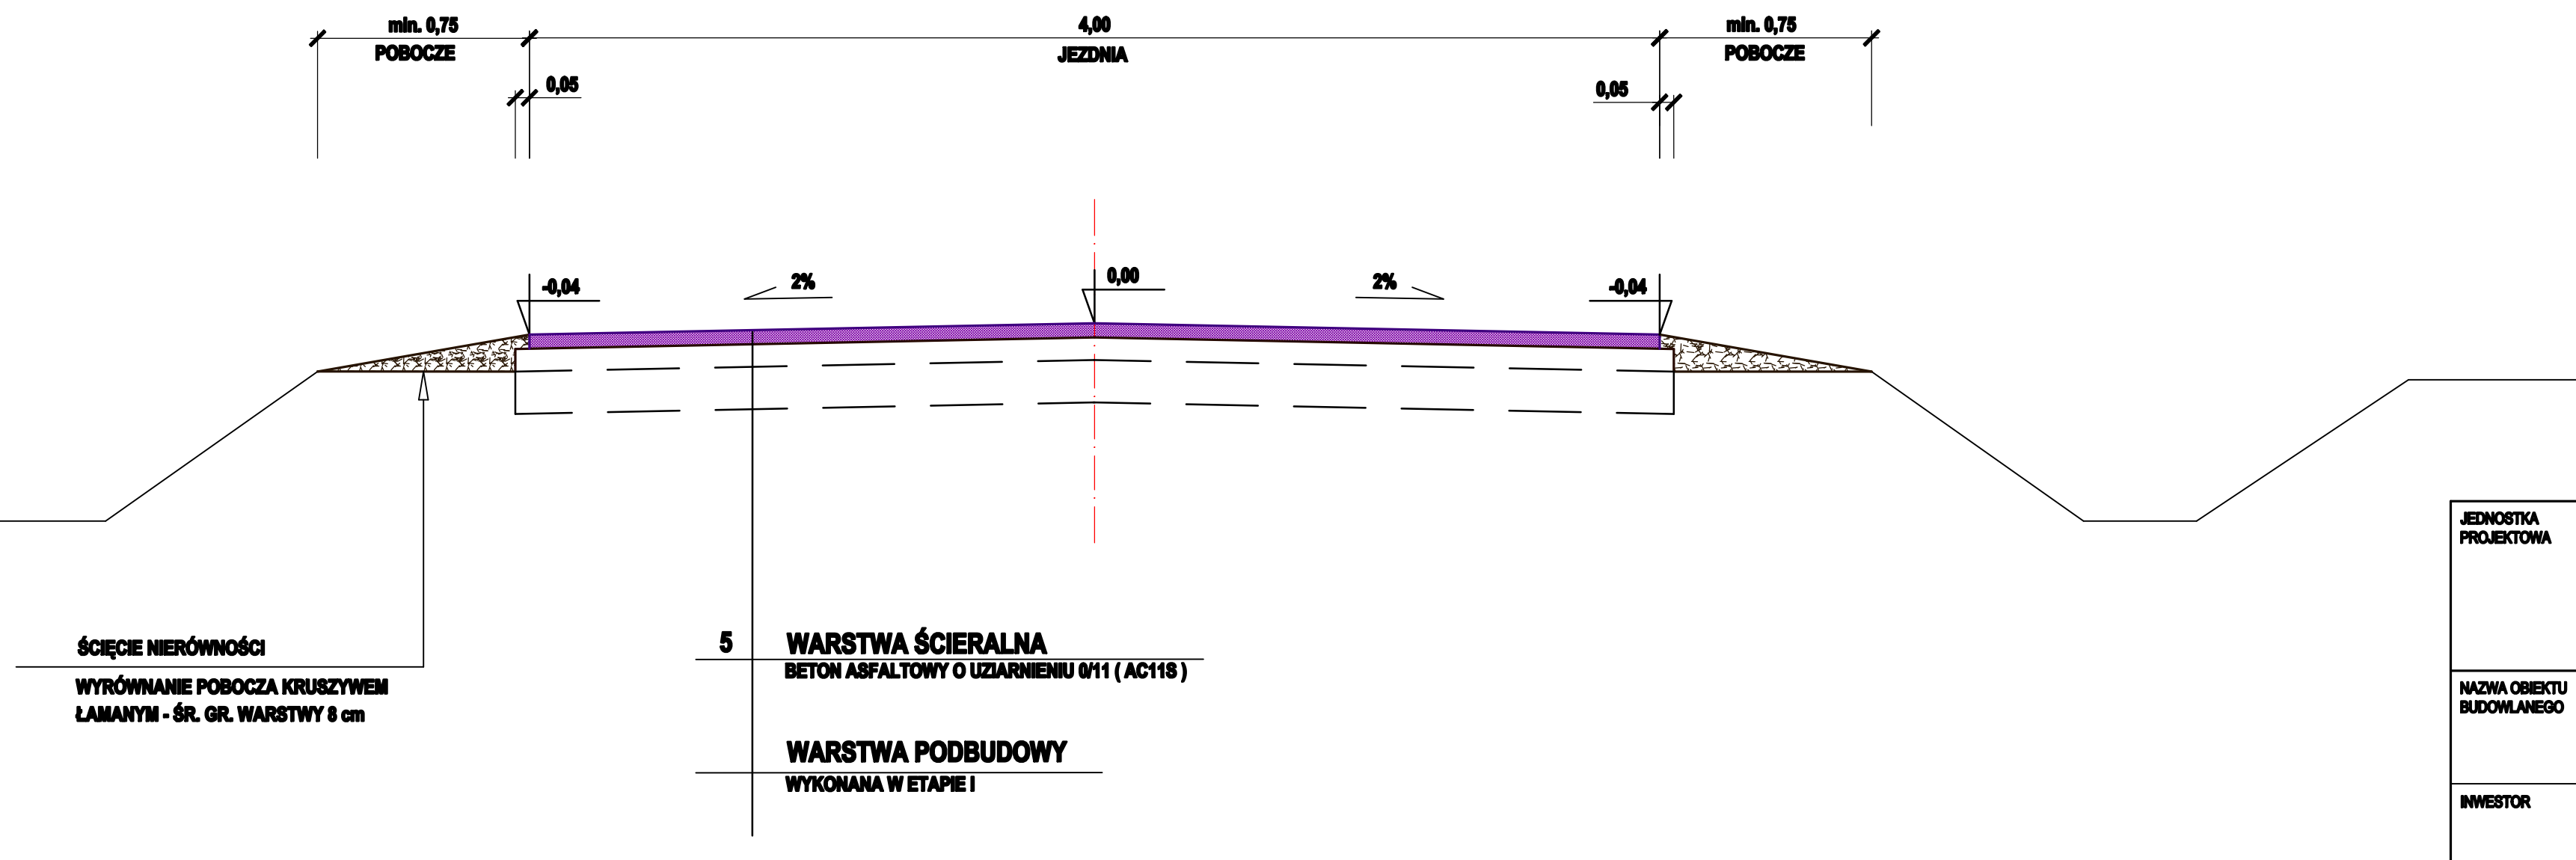

JEDNOSTKA PROJEKTOWA	IRENEUSZ IGNASZAK BUDOWNICTWO KOMUNIKACYJNE PROJEKTY NADZORY OS. KONSTYTUCJI 3 MAJA 14a 63-200 JAROCIN Tel. 803 333 671 fax. 62 505 43 15			
NAZWA OBIEKTU BUDOWLANEGO	PRZEBUDOWA DROGI W KOTLINIE PRZY ULICY CICHEJ			
INWESTOR	GMINA KOTLIN ul. Powstańców Wlkp. 3 63-220 KOTLIN			
RYSUNEK	PRZEKRÓJ NORMALNY			
PROJEKTANT	mgr inż. Ireneusz Ignaszak UAN - 6388/7/8	PODPIS		
OPRACOWAŁ	inż. Paweł Ignaszak	PODPIS		
SPRAWDZIŁ	mgr inż. Andrzej Tomaszewski 27/85/Pw 370/88/Pw	PODPIS		
skala	branda	skala	data	numer rysunku
Projekt budowlany	Drogowa	1:20	05.2013	4,4