



ETAP I

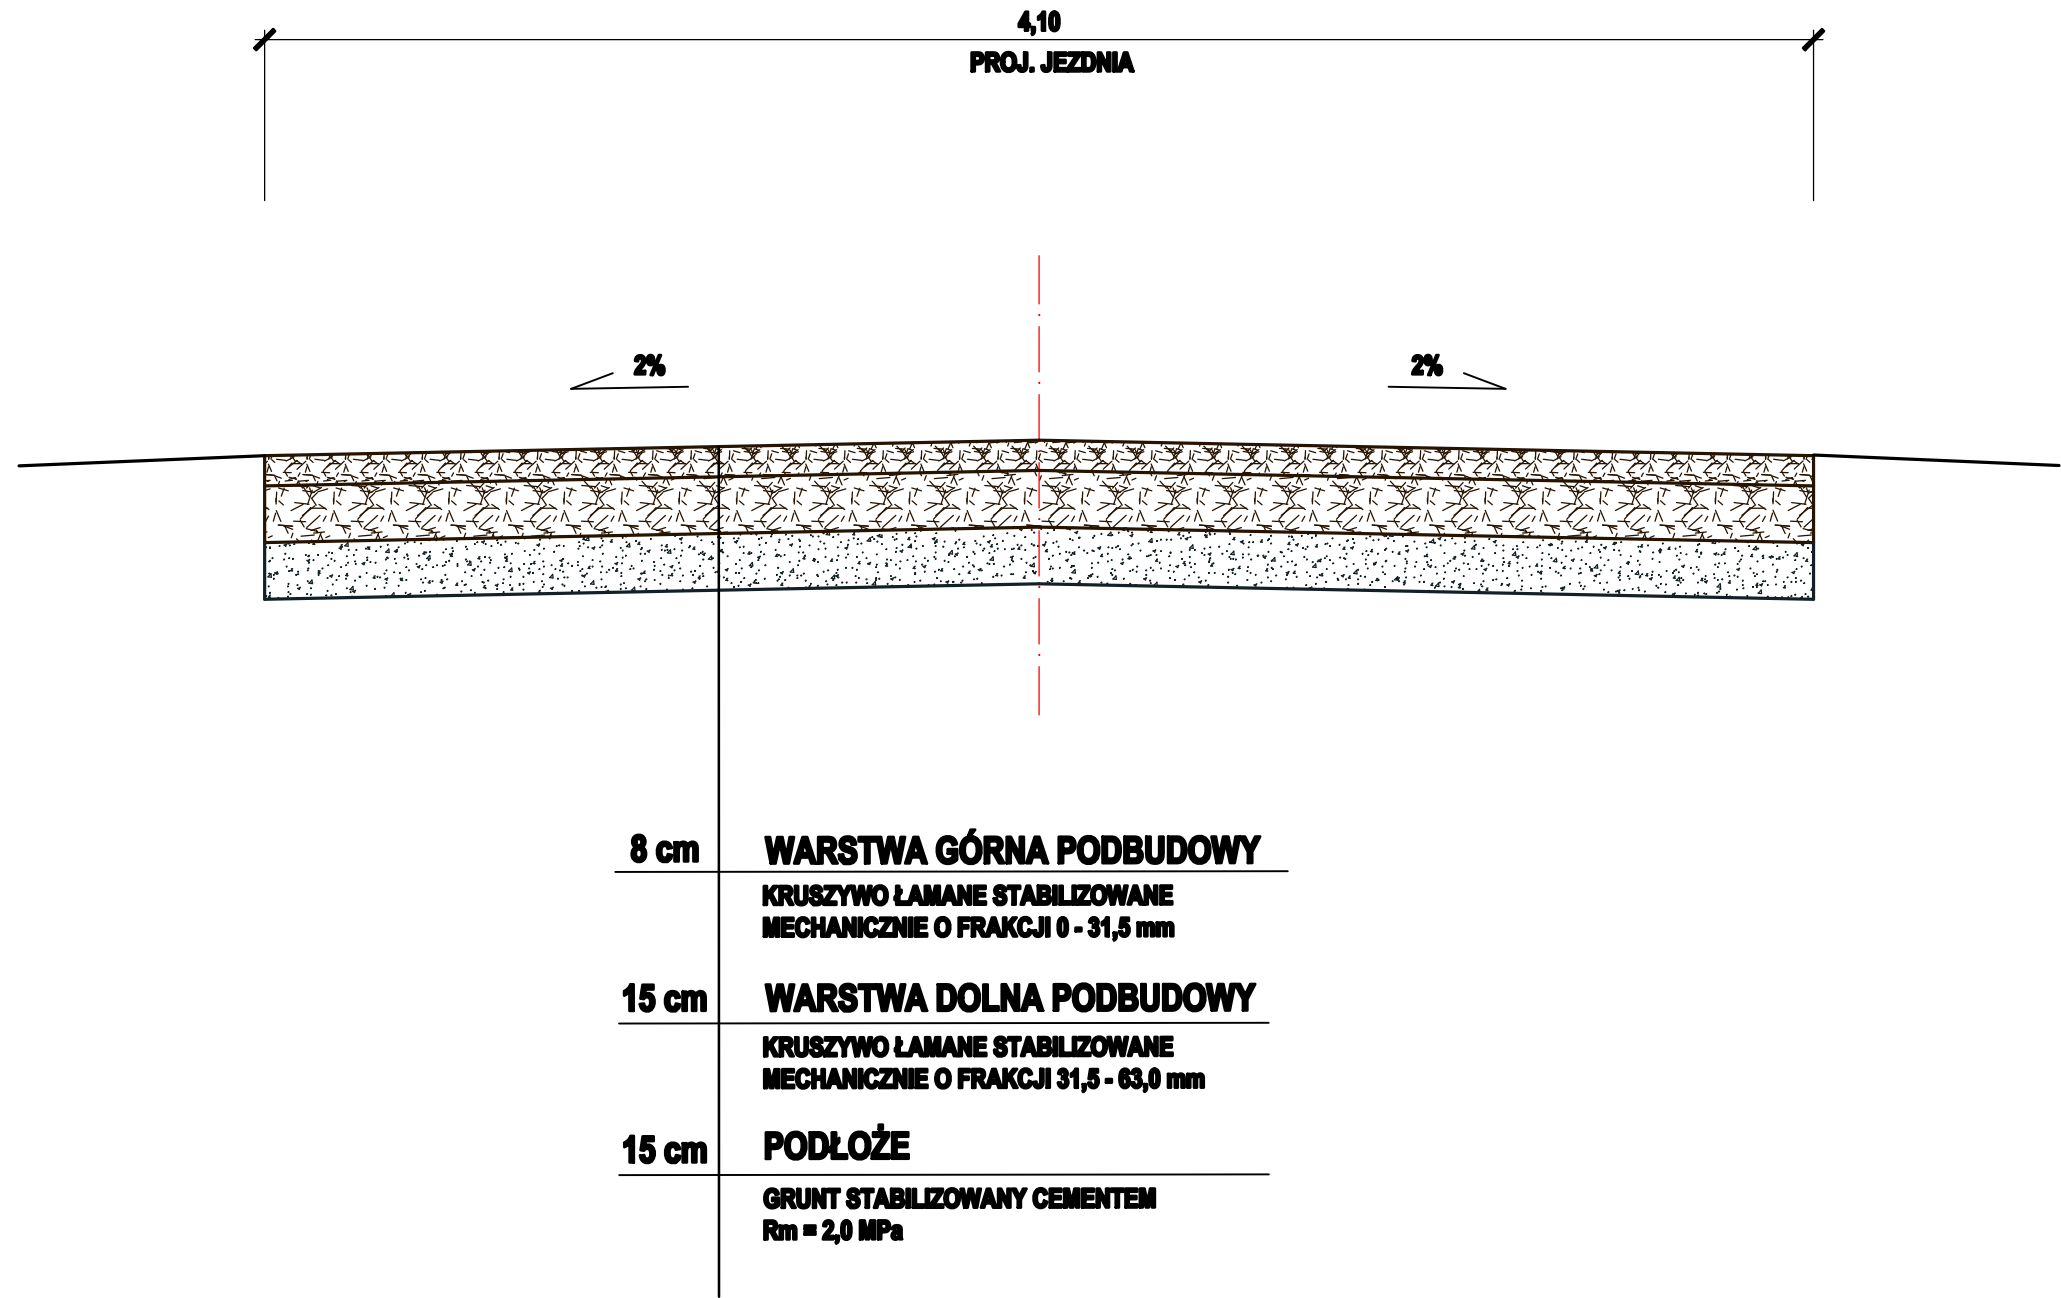

ETAP II

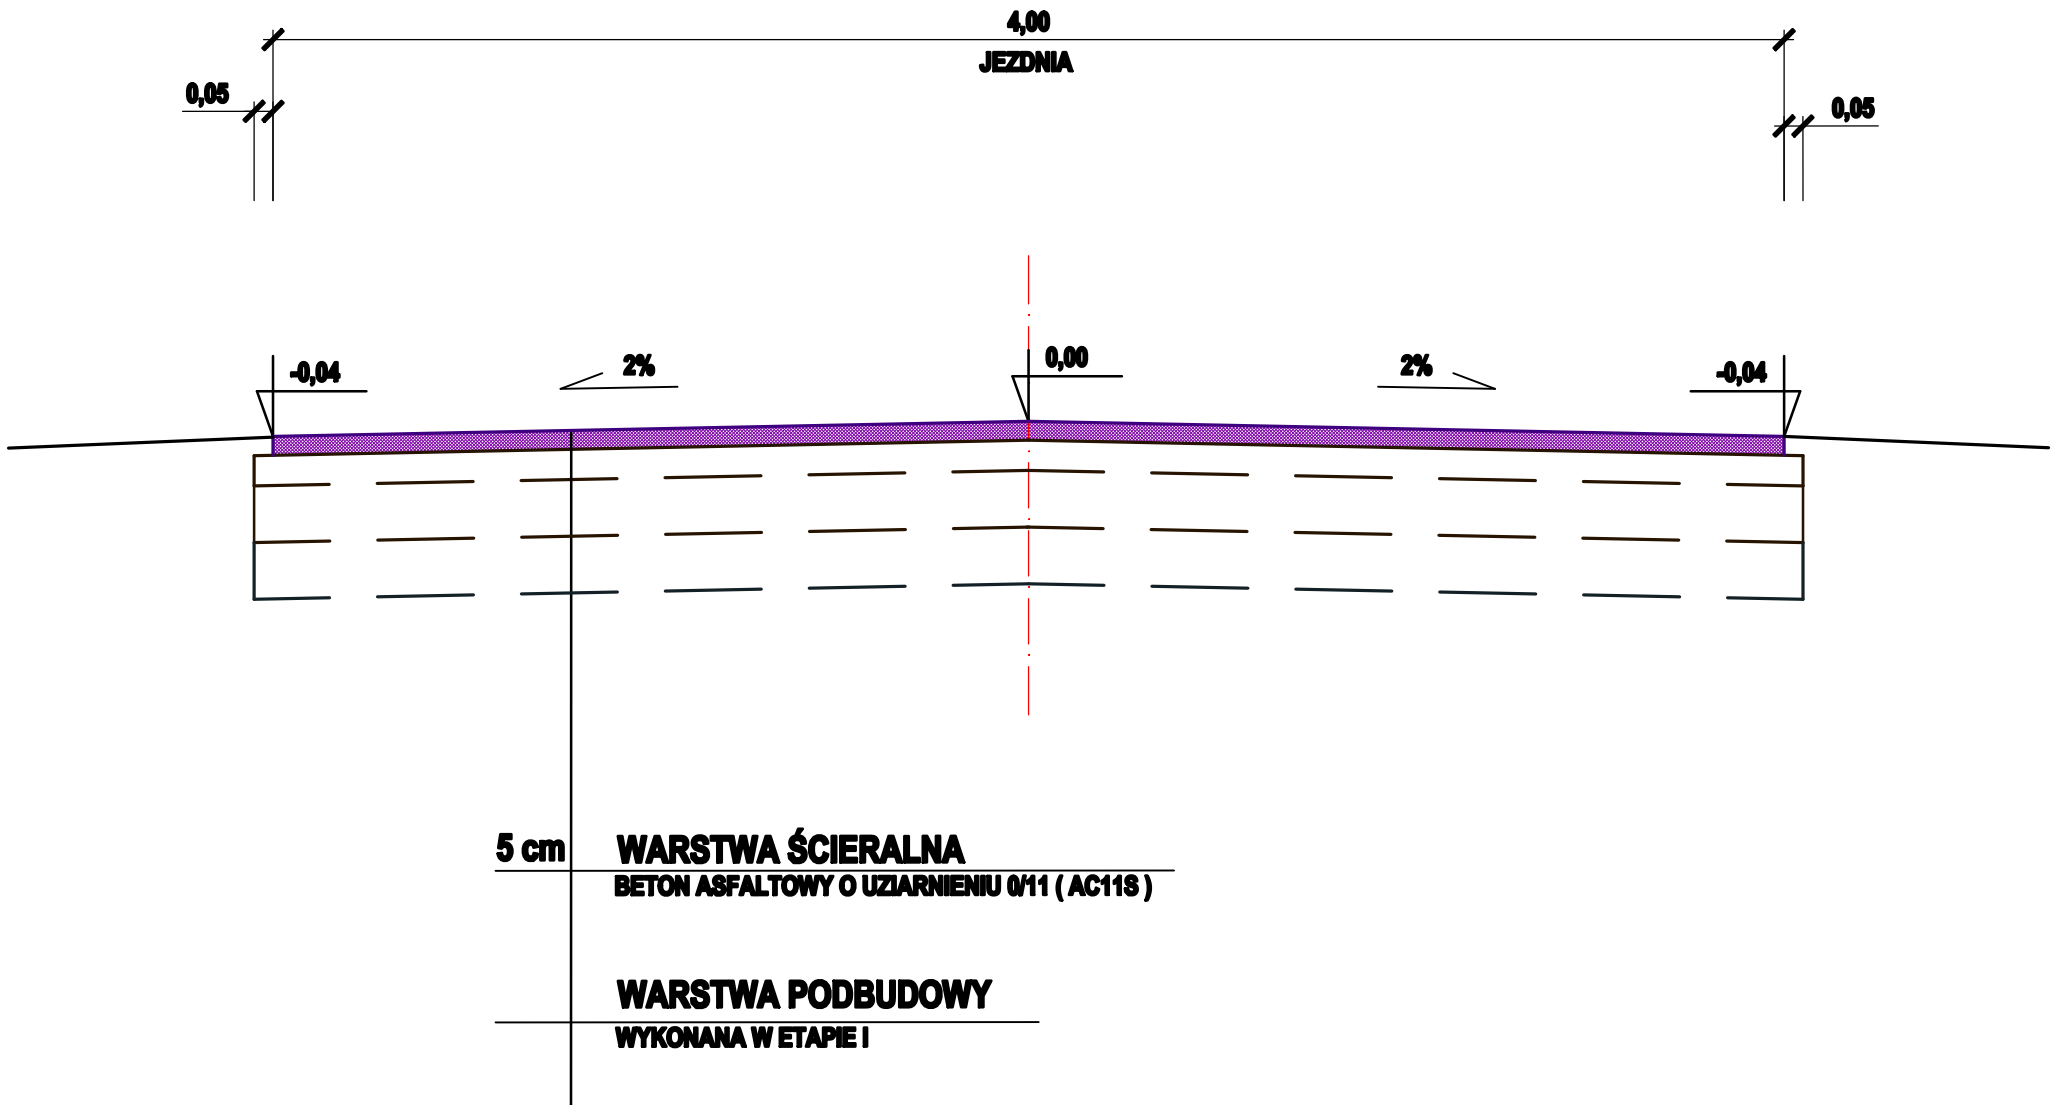

|                              |   |        |         |               |
|------------------------------|---|--------|---------|---------------|
| JEDNOSTKA<br>PROJEKTOWA      | <div><div><div></div><div>IRENEUSZ IGNASZAK</div><div>BUDOWNICTWO KOMUNIKACYJNE</div><div>PROJEKTY NADZORY</div></div><div>OS. KONSTYTUCJI 3 MAJA 14a<br/>63 - 200 JAROCIN</div><div>Tel. 603 333 671<br/>fax. 62 505 43 15</div></div> |        |         |               |
| NAZWA OBIEKTU<br>BUDOWLANEGO | PRZEBUDOWA DROGI GMINNEJ<br>NA DZIAŁCE NR 29 W WOLI KSIAŻĘCEJ   |        |         |               |
| INWESTOR                     | GMINA KOTLIN<br>ul. Powstańców Wlkp. 3<br>63-220 KOTLIN   |        |         |               |
| RYSunEK                      | PRZEKRÓJ NORMALNY   |        |         |               |
| PROJEKTANT                   | mgr inż. Ireneusz Ignaszak<br>UAN - 8386/7/8   | PODPIS |         |               |
| OPRACOWAŁ                    | inż. Paweł Ignaszak   | PODPIS |         |               |
| SPRAWDZIŁ                    | mgr inż. Andrzej Tomaszewski<br>27/85/Pw 370/88/Pw   | PODPIS |         |               |
| etadum                       | branża   | skala  | data    | numer rysunku |
| Projekt budowlany            | Drogowa   | 1:20   | 05.2014 | 4             |