


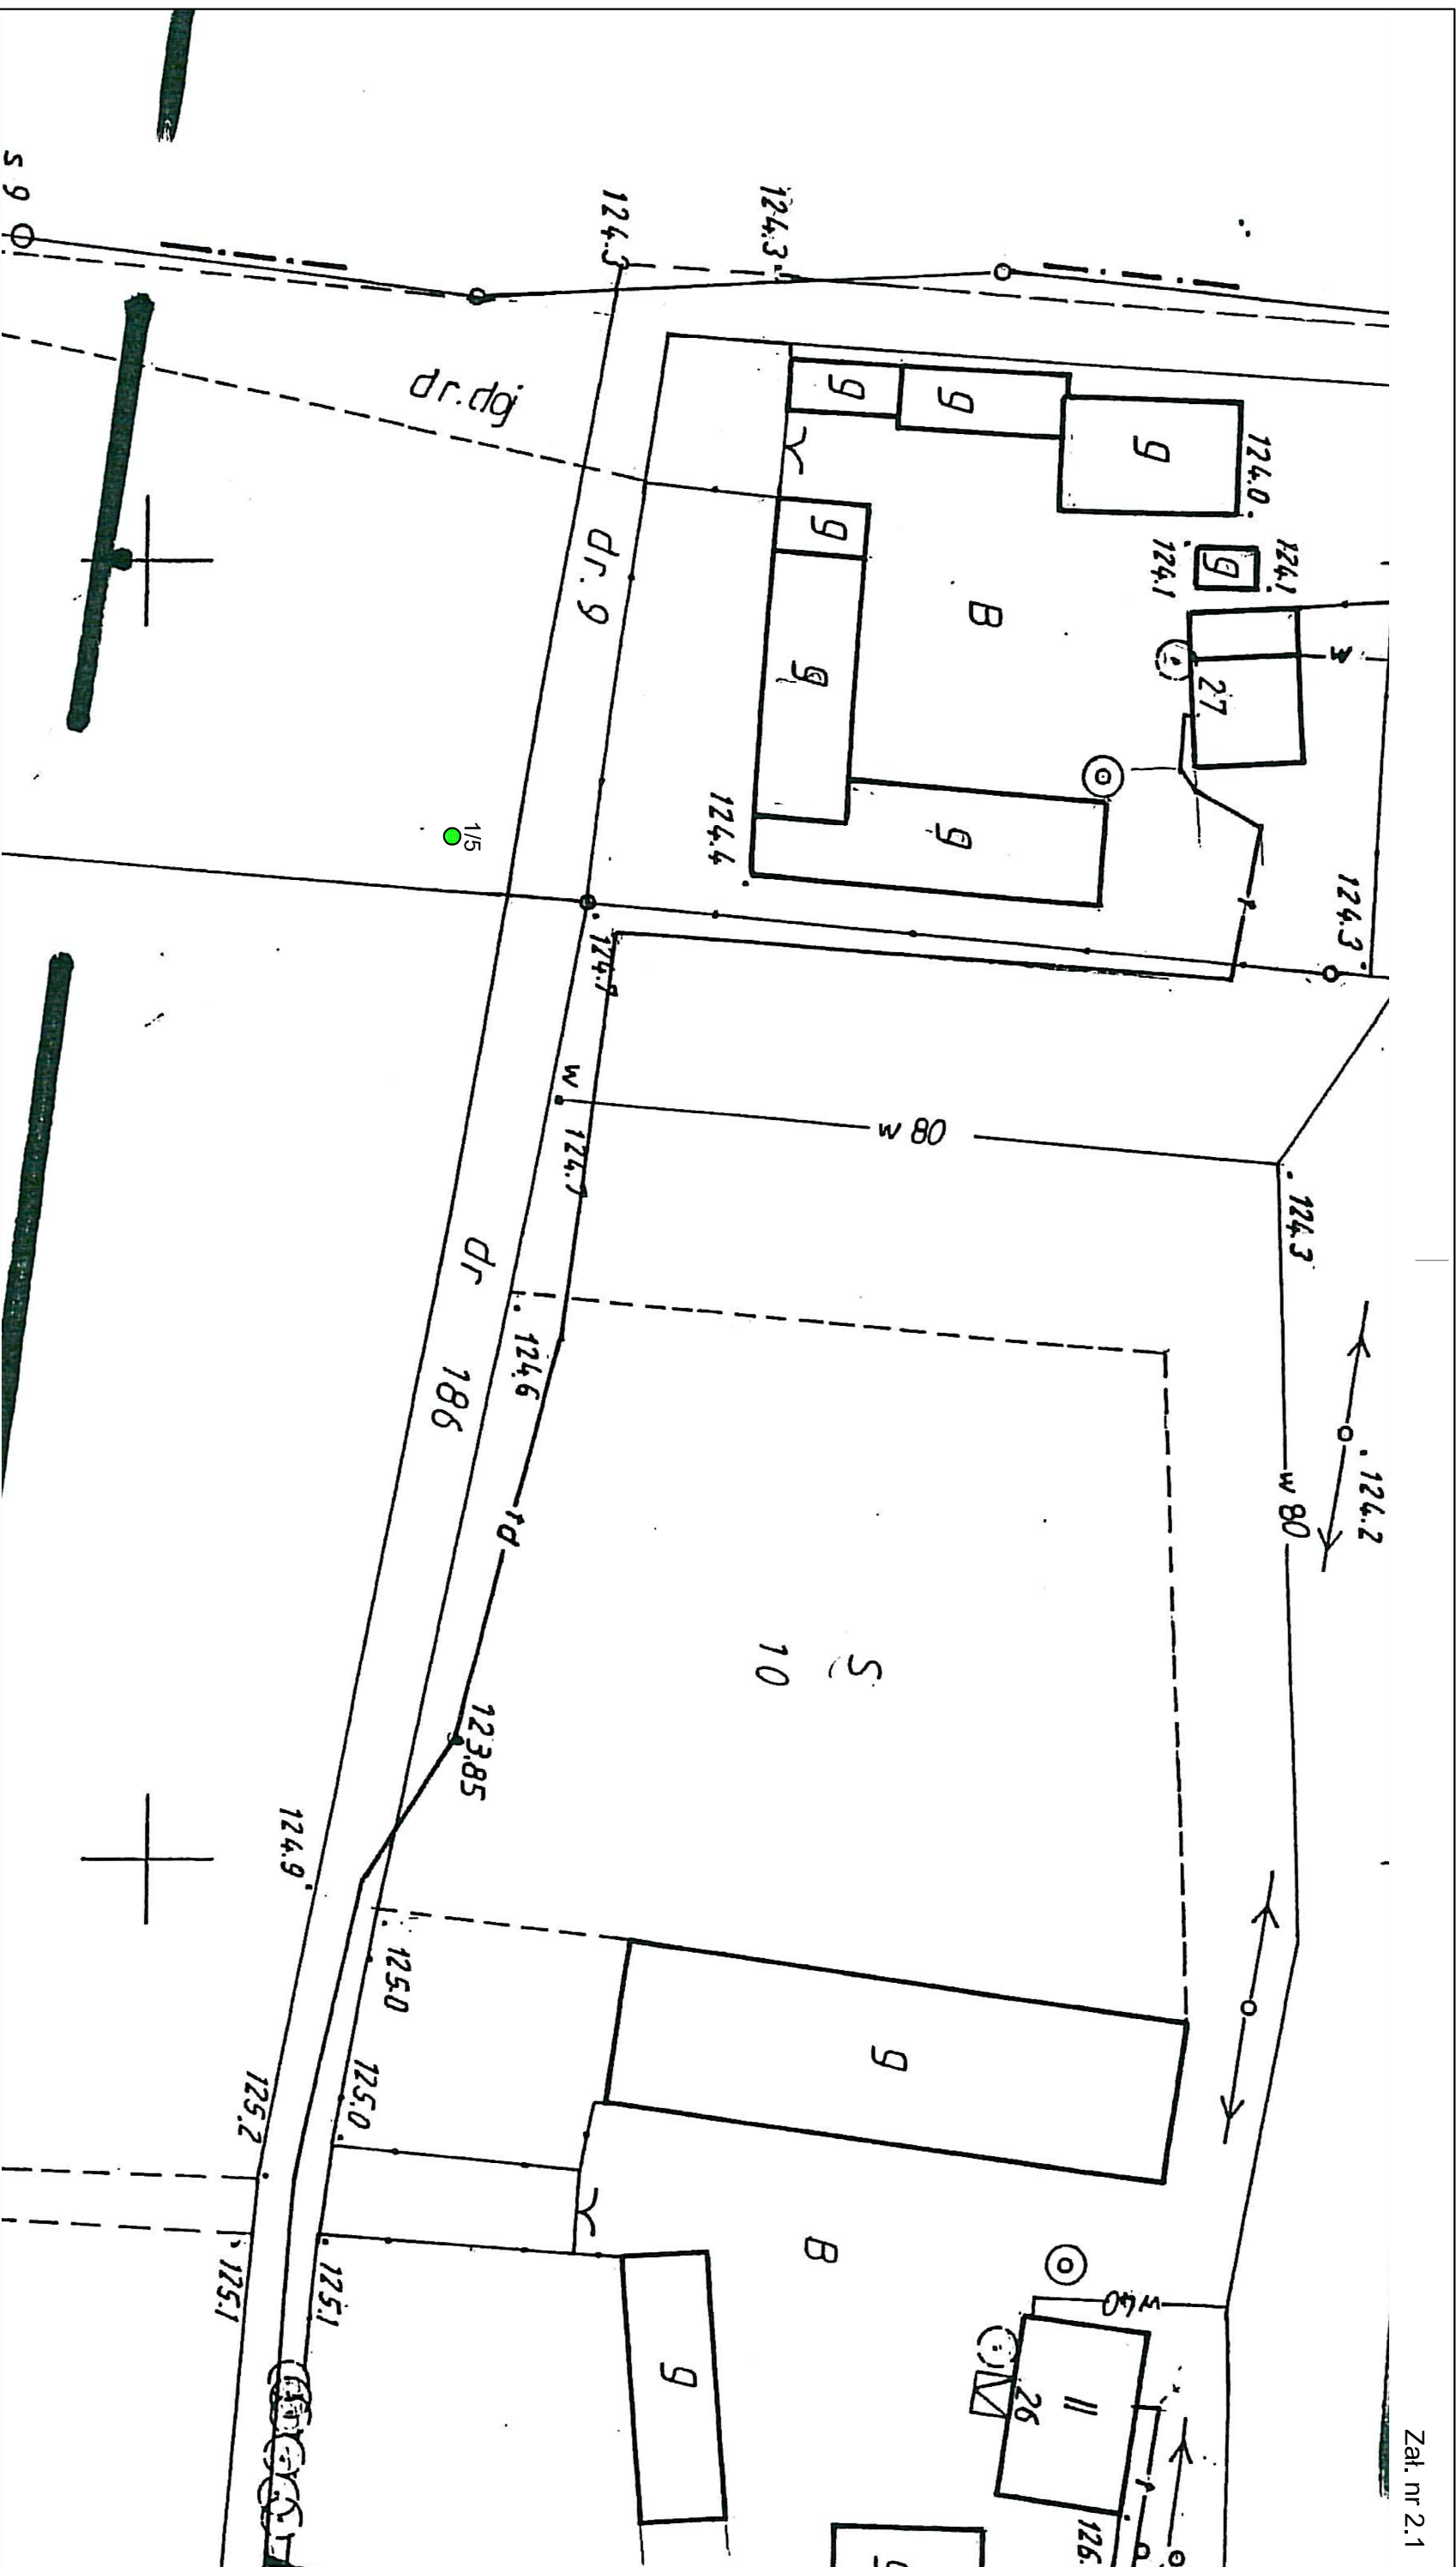

Zał. nr 2.1



LEGENDA

1/5
miejsce, numer i głębokość otworu
badawczego wykonanego w ramach
niniejszego opracowania

Obiekt	RACENDÓW i WYSOGOTÓWEK, gm. Kotlin		
Rodzaj opracowania	Budowa kanalizacji sanitarnej		
Treść	Dokumentacja badań podłoża gruntowego		
Opracował	Mapa dokumentacyjna - Arkusz nr 1		
Opracował	mjr Michał Kasprzak	Data	Skala
		07.2013 r.	1:500
		Nr archiw.	
		G-0009	