Zał. nr 2.2

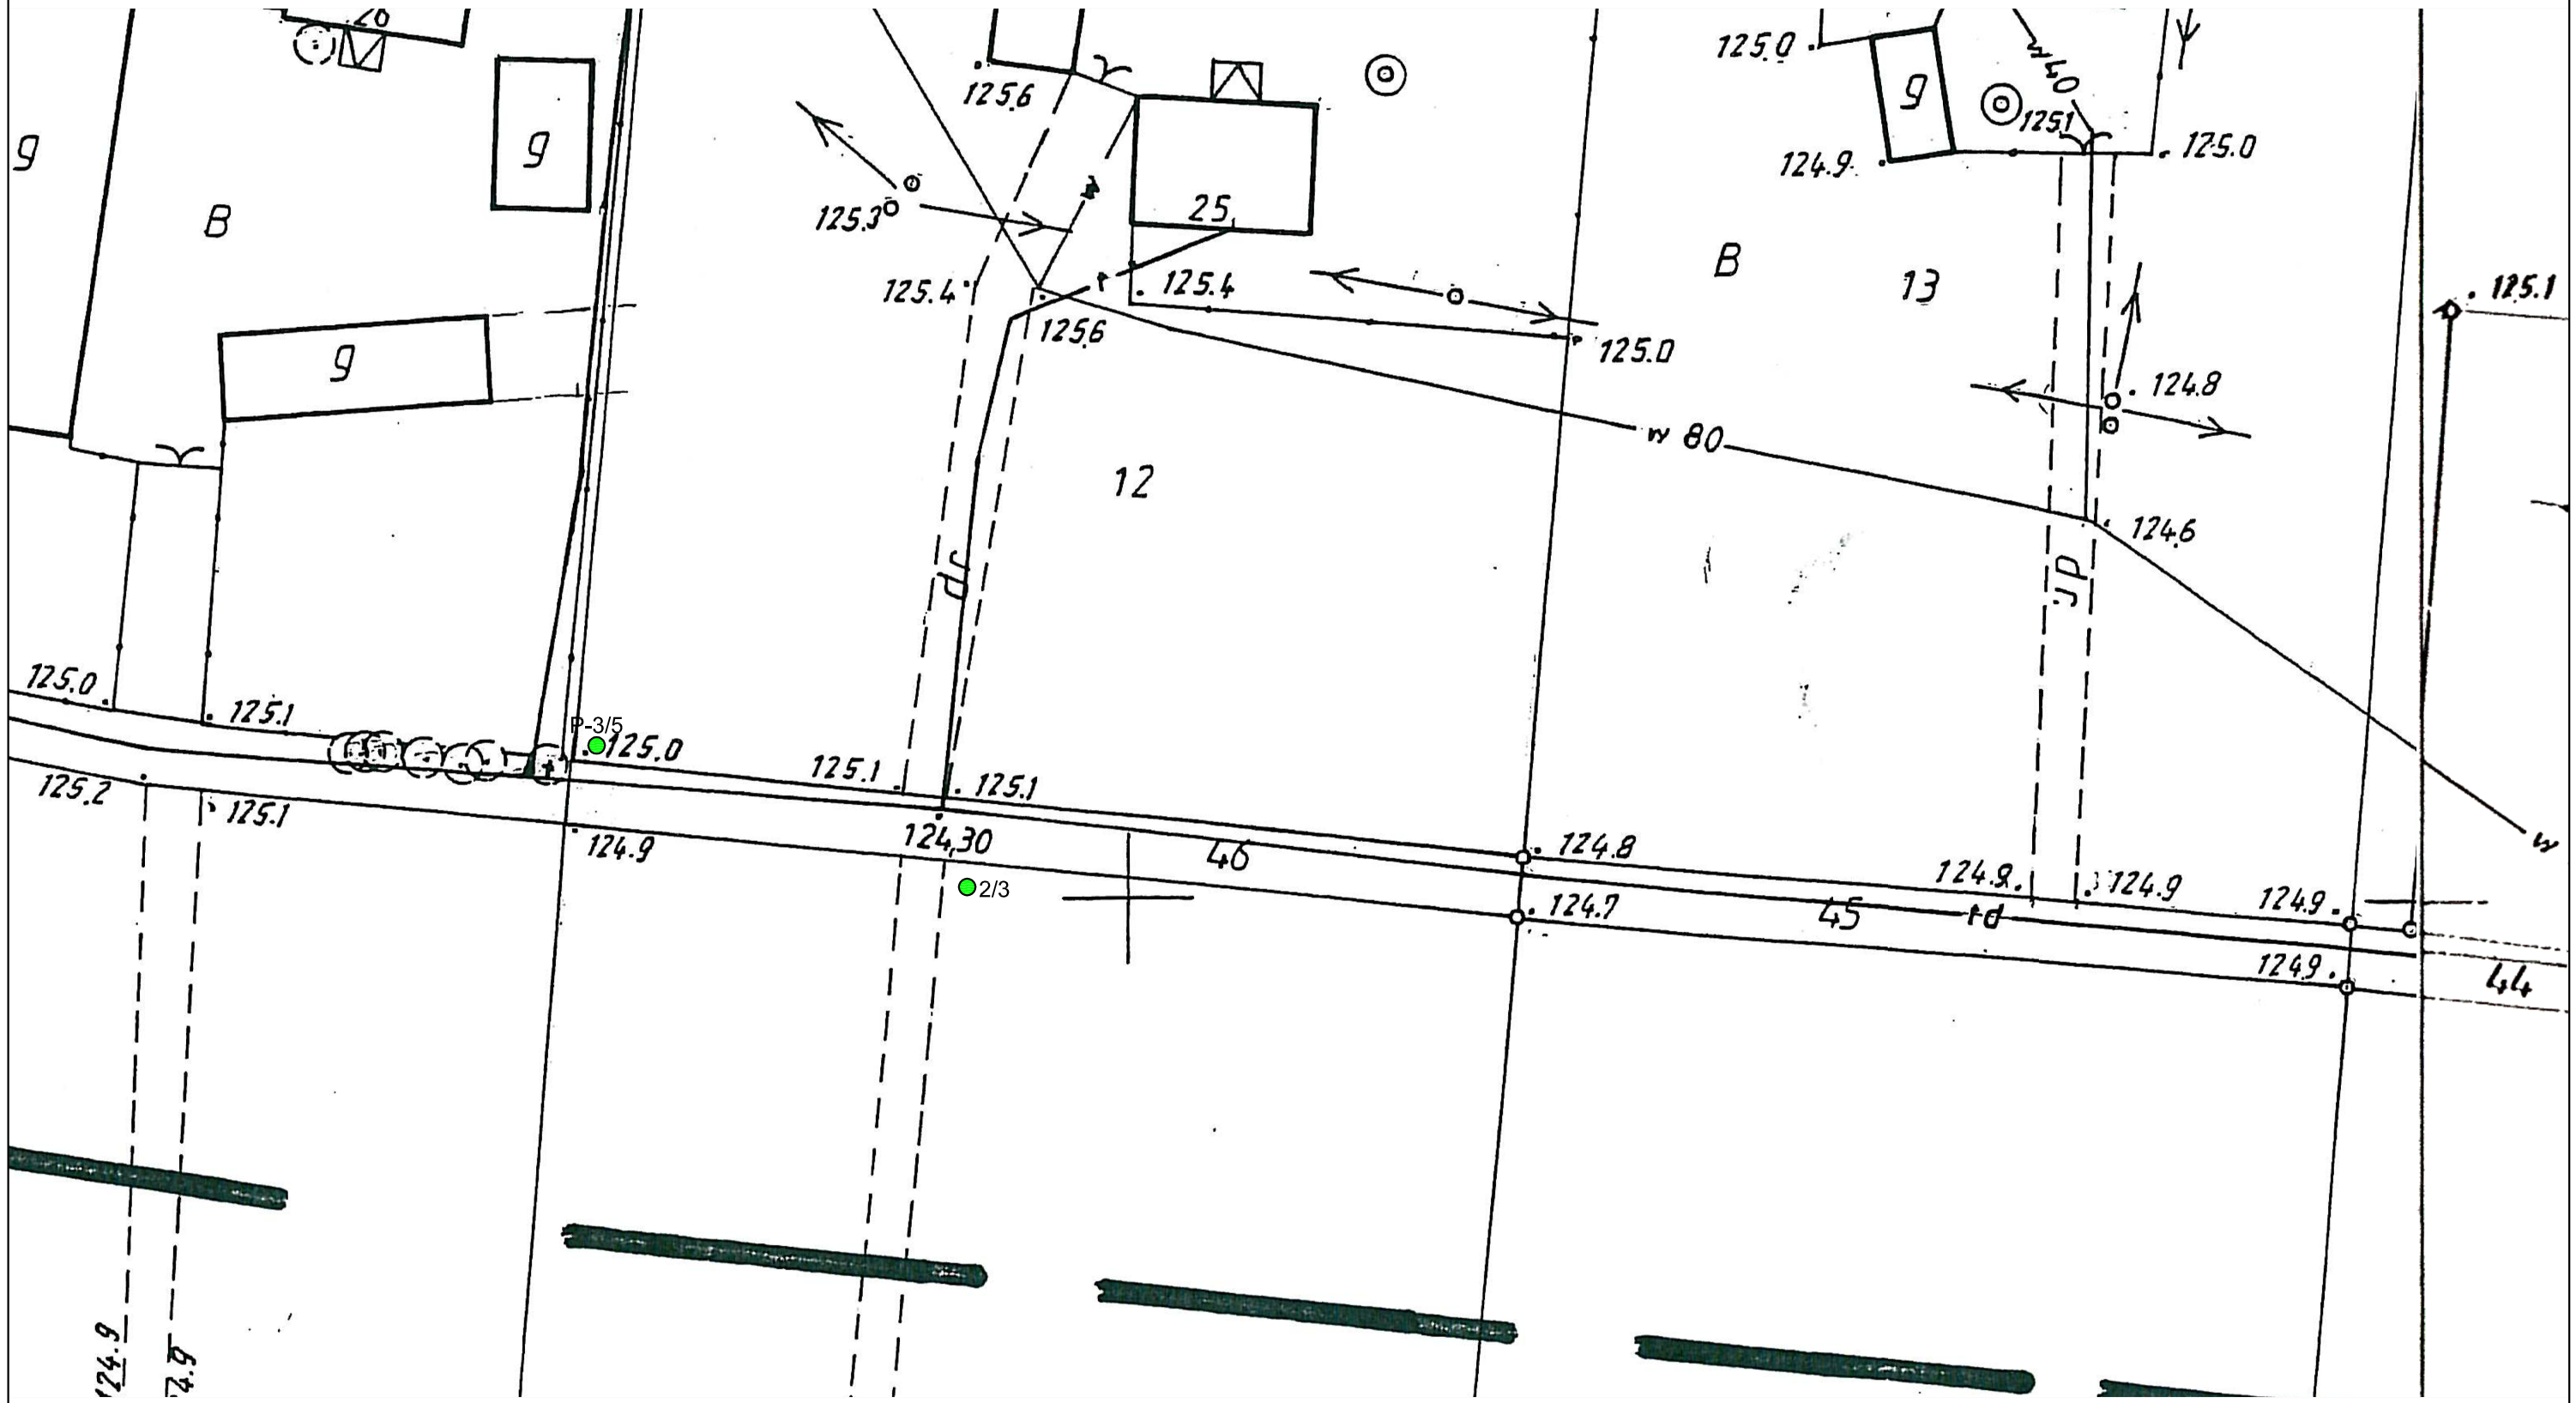

LEGENDA

GEOLOGIA WIELKOPOLSKA

2/3 — miejsce, numer i głębokość otworu badawczego wykonanego dla sieci kanalizacji w ramach niniejszego opracowania

P-3/5 — miejsce, numer i głębokość otworu badawczego wykonanego dla pompowni ścieków w ramach niniejszego opracowania

Obiekt	RACENDÓW i WYSOGOTÓWEK, gm. Kotlin Budowa kanalizacji sanitarnej			
Rodzaj opracowania	Dokumentacja badań podłoża gruntowego			
Treść	Mapa dokumentacyjna - Arkusz nr 2			
Opracował	mgr Michał Kasprzak MKasprzak	*Data* 07.2013 r.	*Skala* 1:500	*Nr archiw.* G-0009