Zał. nr 2.8

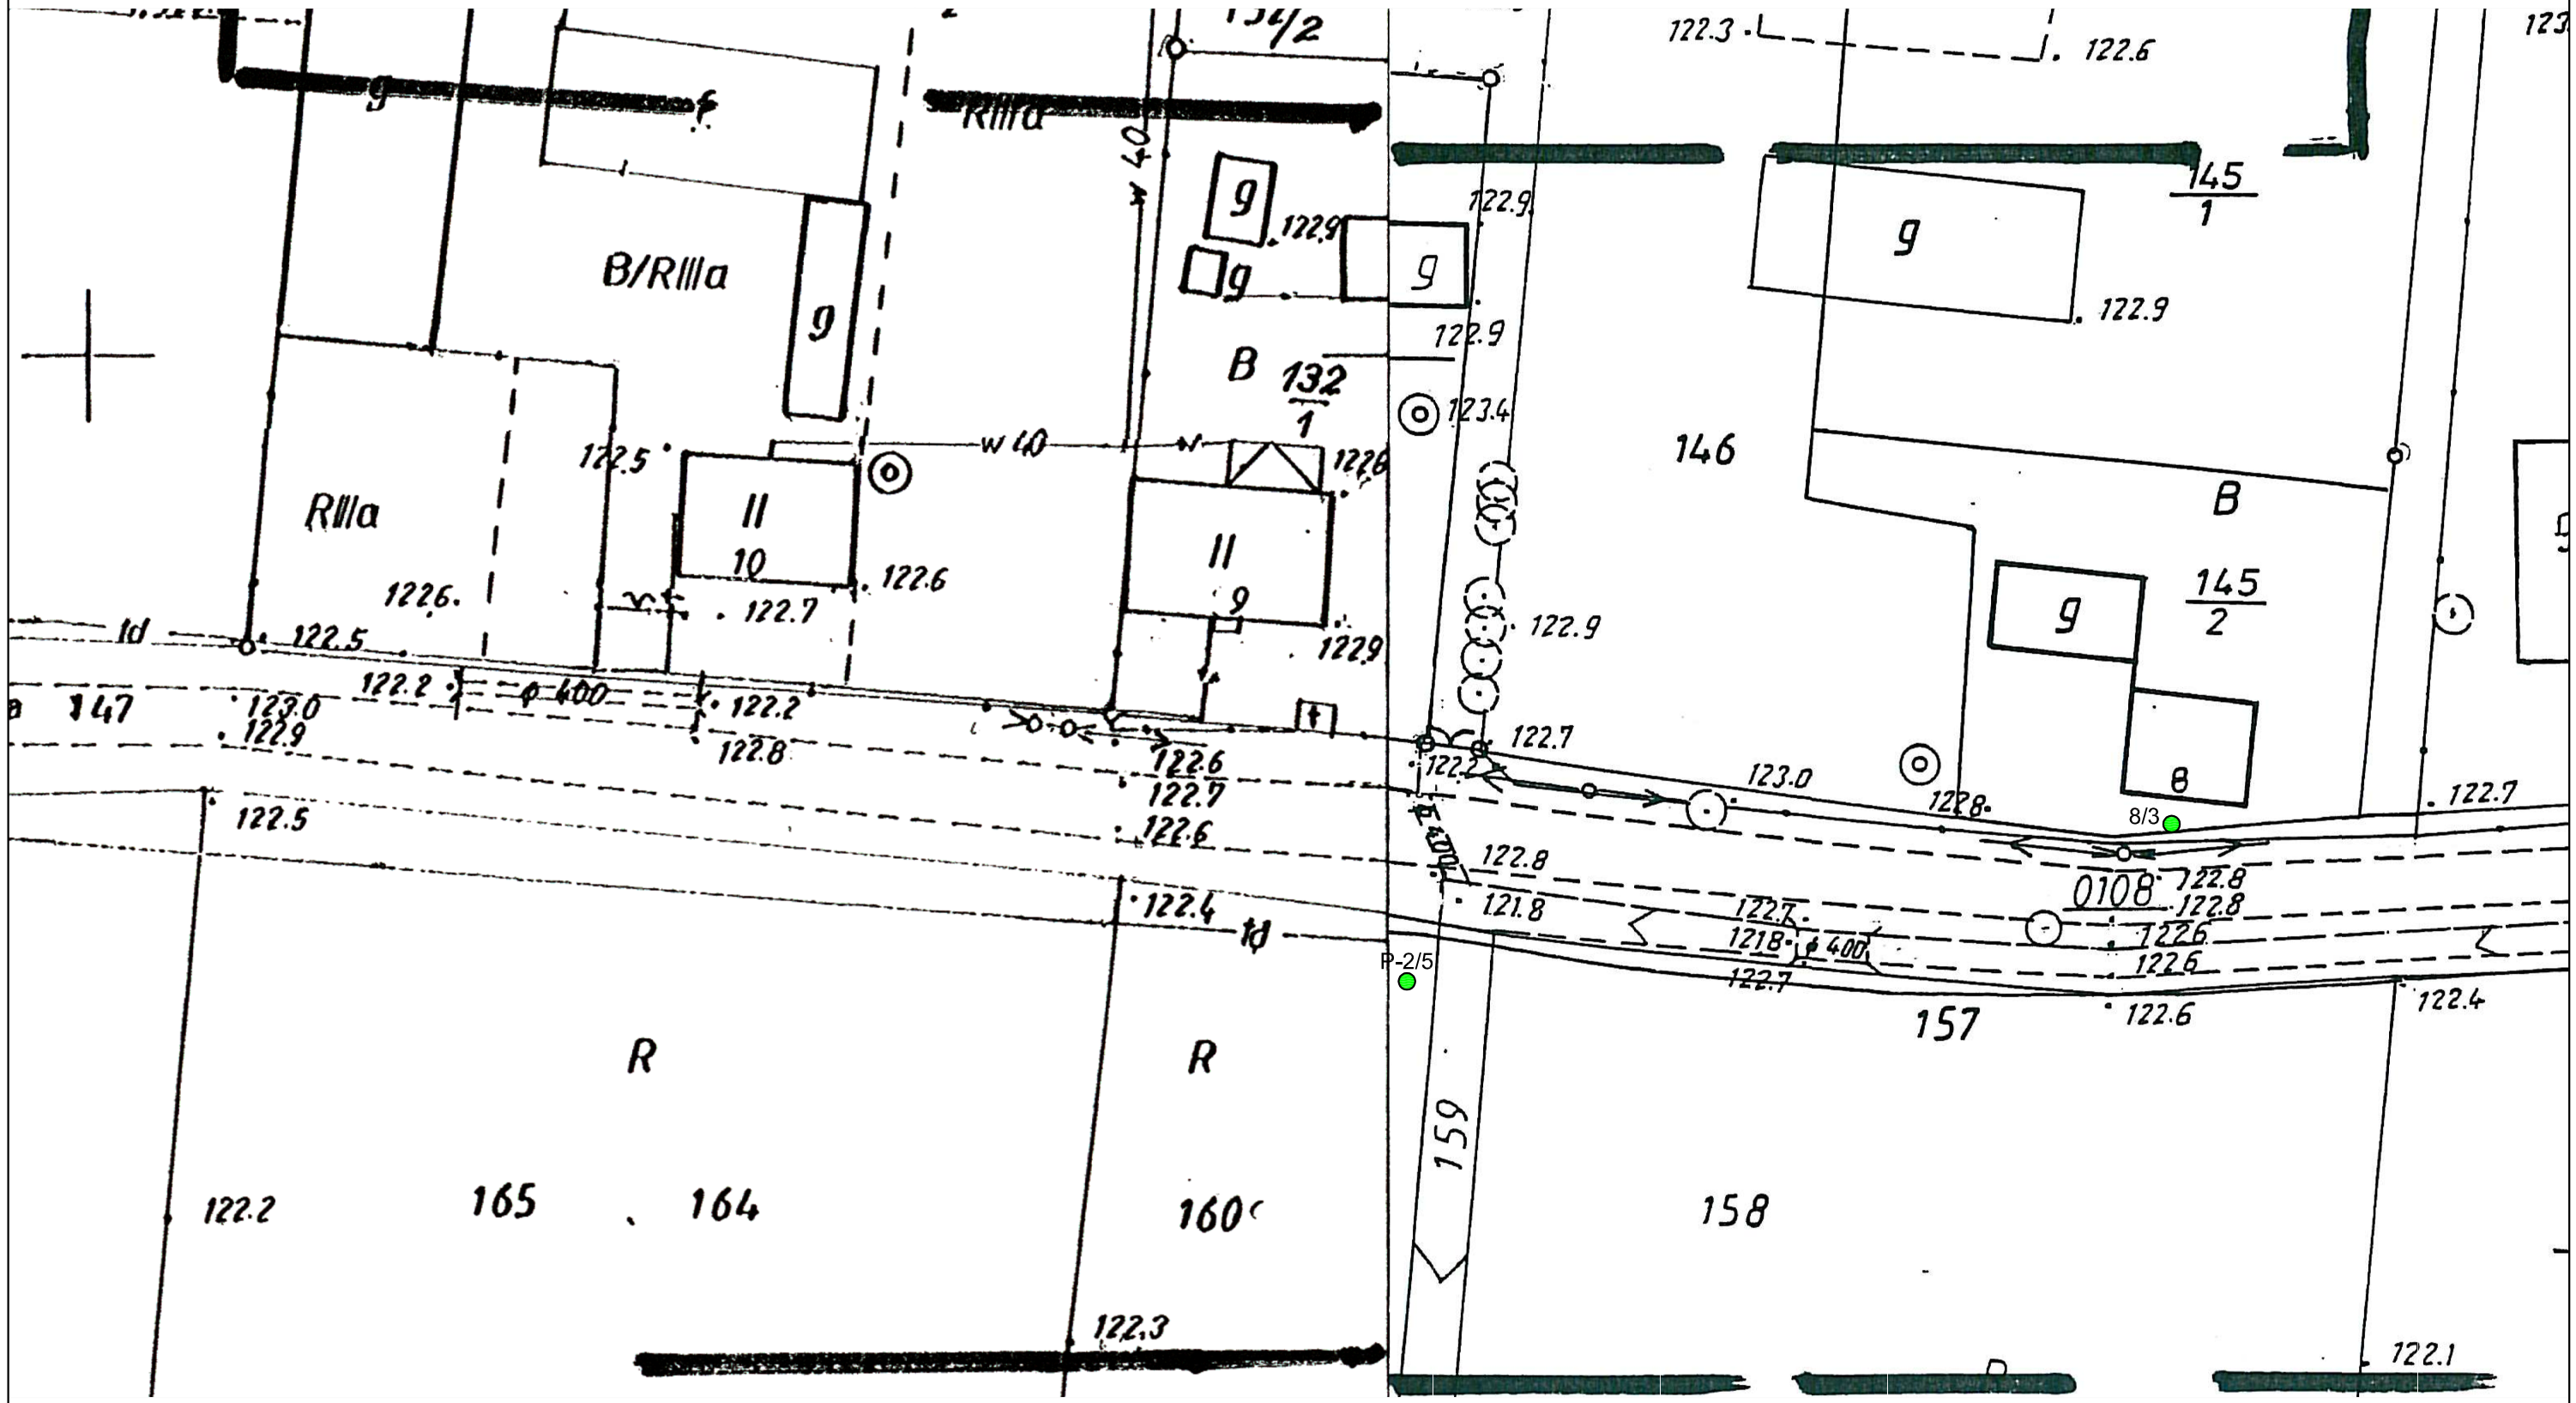

LEGENDA

GEOLOGIA WIELKOPOLSKA

8/3 miejsce, numer i głębokość otworu badawczego wykonanego dla sieci kanalizacji w ramach niniejszego opracowania

P-2/5 miejsce, numer i głębokość otworu badawczego wykonanego dla pompowni ścieków w ramach niniejszego opracowania

Obiekt	RACENDÓW i WYSOGOTÓWEK, gm. Kotlin Budowa kanalizacji sanitarnej			
Rodzaj opracowania	Dokumentacja badań podłoża gruntowego			
Treść	Mapa dokumentacyjna - Arkusz nr 8			
Opracował	mgr Michał Kasprzak MKasprzak	Data 07.2013 r.	Skala 1:500	Nr archiw. G-0009