


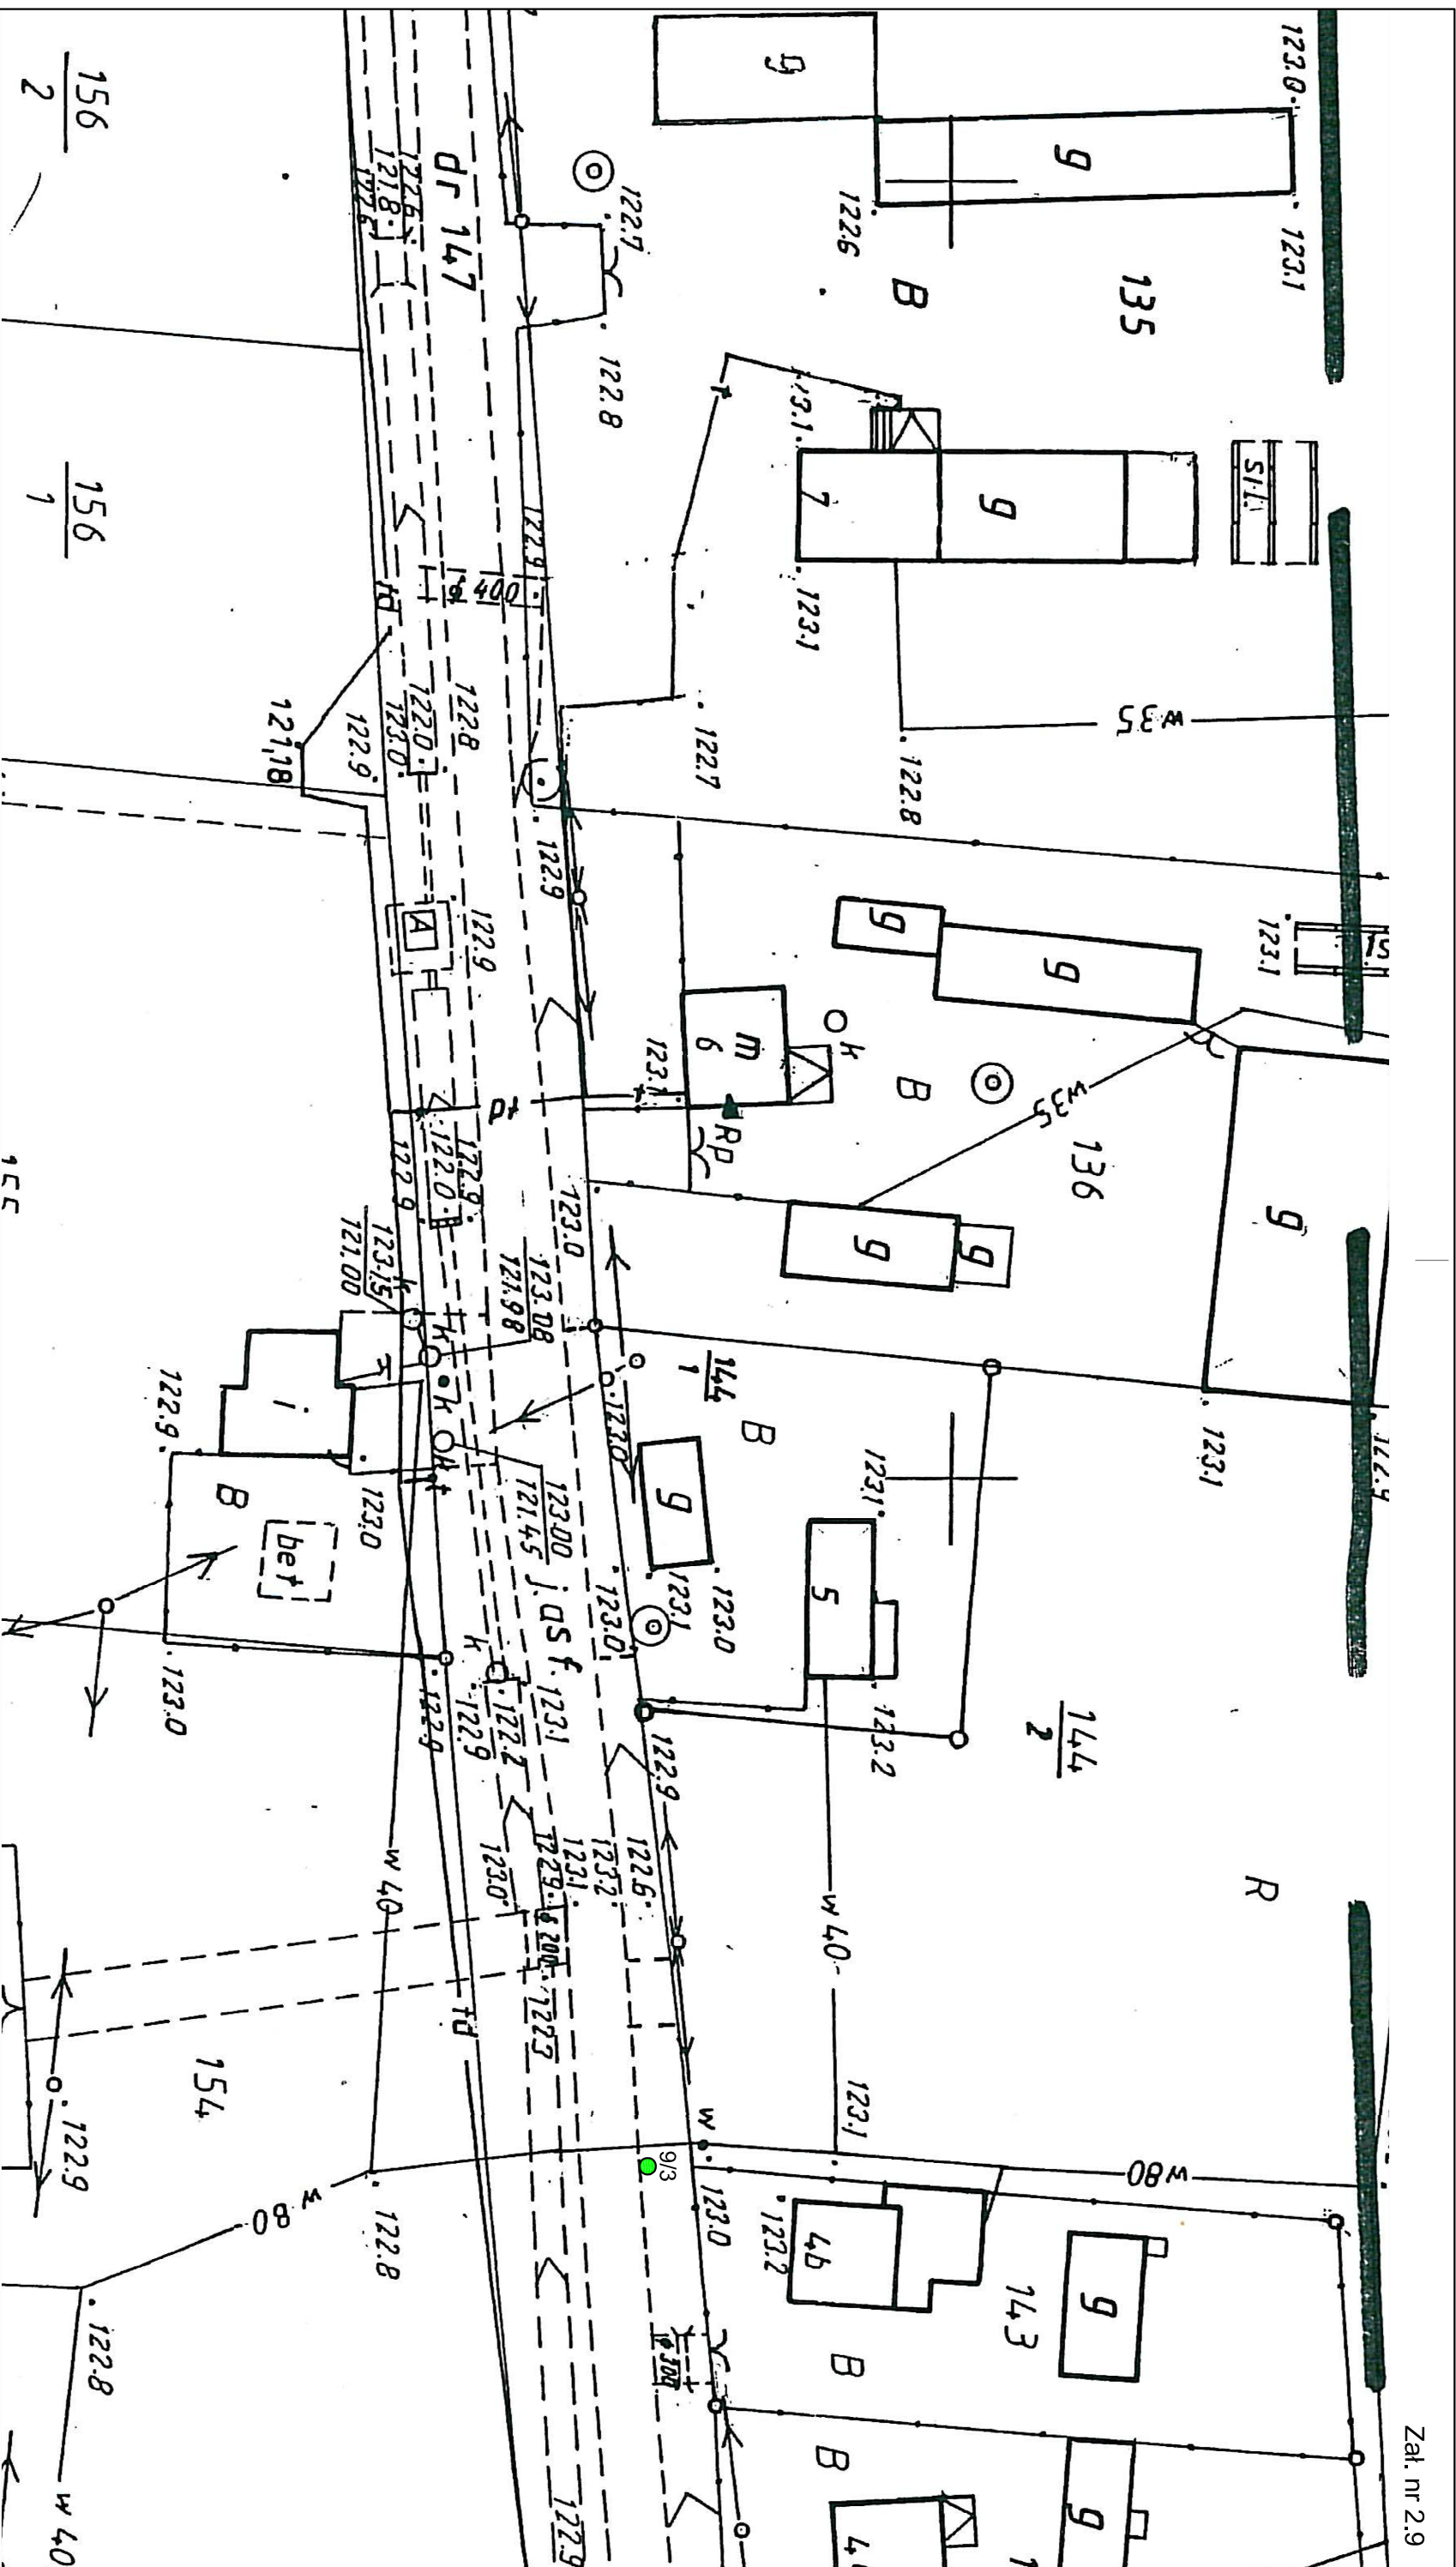

Zał. nr 2.9

LEGENDA

9/3
miejsce, numer i głębokość otworu
badawczego wykonanego w ramach
niniejszego opracowania



Obiekt	RACENDÓW i WYSOGOTÓWEK, gm. Kotlin		
Rodzaj opracowania	Budowa kanalizacji sanitarnej		
Treść	Dokumentacja badań podłoża gruntowego		
Opracował	Mapa dokumentacyjna - Arkusz nr 9		
Opracował	mjr Michał Kasprzak	Data	07.2013 r.
		Skala	1:500
		Nr archiw.	G-0009