Zał. nr 2.11

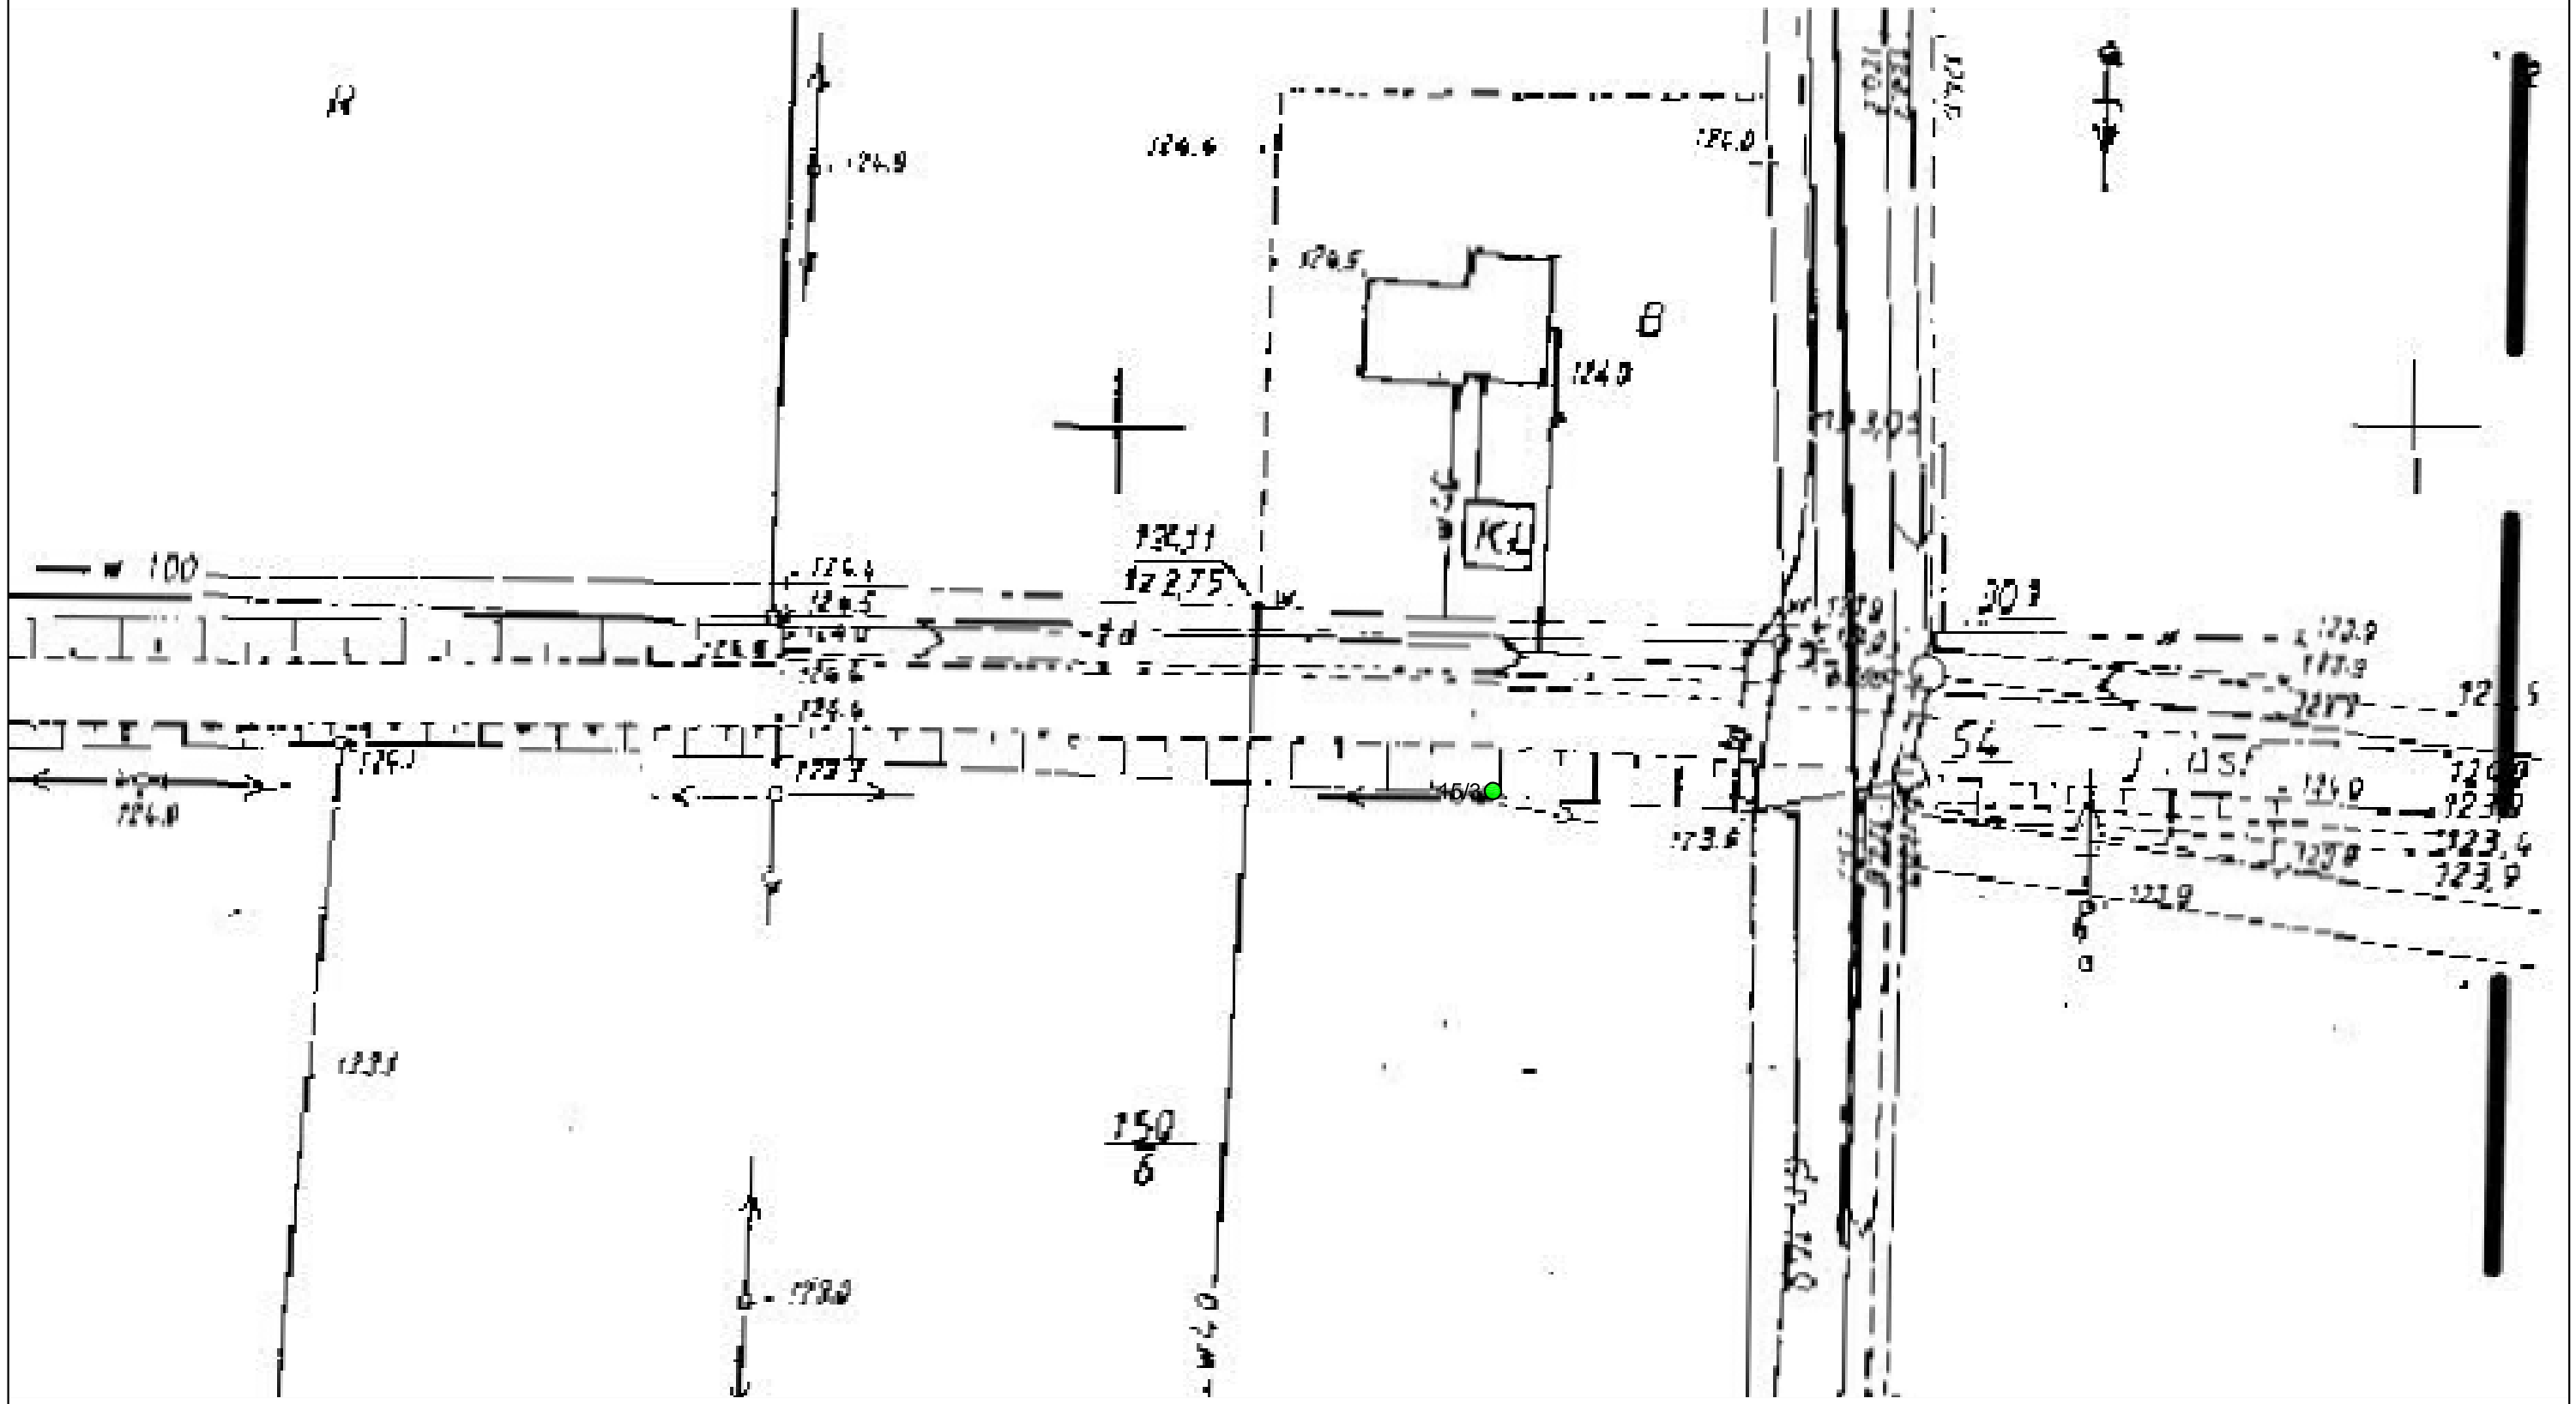

N

GEOLOGIA WIELKOPOLSKA

15/3 ● miejsce, numer i głębokość otworu badawczego wykonanego w ramach niniejszego opracowania

LEGENDA

Obiekt	RACENDÓW i WYSOGOTÓWEK, gm. Kotlin Budowa kanalizacji sanitarnej			
Rodzaj opracowania	Dokumentacja badań podłoża gruntowego			
Treść	Mapa dokumentacyjna - Arkusz nr 11			
Opracował	mgr Michał Kasprzak MKasprzak	*Data* 07.2013 r.	*Skala* 1:500	*Nr archiw.* G-0009