

PROJEKTOWANIE I NADZORY Danuta Skowrońska Roszków 12b 63-200 Jarocin tel. 62 747 3666			
NR UMOWY	Umowa z dnia 15.04.2013	STADIUM DOKUMENTACJI	PROJEKT BUDOWLANO – WYKONAWCZY
INWESTOR	GMINA KOTLIN ul. Powstańców Wlkp 3 63-220 KOTLIN		
NAZWA INWESTYCJI	BUDOWA KANALIZACJI SANITARNEJ WE WSIACH RACENDÓW, WYSOGOTÓWEK GM.KOTLIN		
TEMAT OPRACOWANIA	PROJEKT BUDOWLANO - WYKONAWCZY ORYGINAŁY UZGODNIEN		
ADRES BUDOWY	Wysogotówek działka nr : 147,49,50/2,188,184,183/1,182/1,58, 61 180,179/1,64,178,8,192,186,10,12,13,45,14,44,15/1,43,15/2,42,41, 40, 22,39,23/1,38,32,37,36,70,120/2,126,125,121,/3,122/1,124,123/1, 123/2,132/1,132/2,160,145/2,135,136,155,144/1,153,154,143,142, 137/1,152/2,140,150/6,150/2,138,148, Wola Książęca działka nr : 2/1,12 Racendów działka nr : 36		
BRANŻA	sanitarna		
ZESPÓŁ PROJEKTOWY			
PROJ.	inż. J. Skowroński upr.nr 8386/91/87	inż. Jarosław Grzelak 63-200 Jarocin ul. Sł. Ducha 118 UAN. 7362-16/12 WPS KALISZU 62 747 3666 62 747 3666 14 05 2013 0 0000 0000 0000 0000	
AS.PROJ.	D. Skowrońska		
SPRAWDZAJĄCY	inż. J. Grzelak upr.nr 7131-7132/37/PW/2002	inż. Jarosław Grzelak Uprawnienia budowlane do projektowania i kierowania robotami bez ograniczeń w specjalności instalacyjnej w zakresie Instalacje sanitarno-techniczne Nrwidz 7131-7132/37/PW/2002	
KIERUJĄCE BIURO PROJ.			
ZAWARTOŚĆ TECZKI	według spisu treści		
DATA OPRACOWANIA	wrzesień 2013		

DECYZJA

o ustaleniu lokalizacji inwestycji celu publicznego

Na podstawie art. 50 ust. 1 i art. 51 ust. 1 pkt 2 oraz art. 54 ustawy z dnia 27 marca 2003 roku o planowaniu i zagospodarowaniu przestrzennym (Dz. U. z 2012 r. poz. 647 z późn. zm.) oraz art. 104 i art. 107 Kodeksu Postępowania Administracyjnego

na wniosek

Gminy Kotlin

z dnia **30.08.2013r.**,

ustalam lokalizację inwestycji celu publicznego

polegającej na

budowie sieci kanalizacji sanitarnej dla wsi Racendów i Wysogotówek

oznaczonym w sposób szczegółowy na załączniku graficznym do decyzji.

I. Rodzaj inwestycji:

- a) rodzaj inwestycji – budowa sieci kanalizacji sanitarnej,
- b) rodzaj zabudowy – obiekty infrastruktury technicznej,
- c) funkcja planowanej zabudowy i zagospodarowania terenu - rurociągi kanalizacji sanitarnej grawitacyjnej, rurociągi kanalizacji sanitarnej tłocznej, przepompownie ścieków, zasilanie energetyczne.

II. Warunki i szczegółowe zasady zagospodarowania terenu oraz jego zabudowy:

1. warunki i wymagania ochrony i kształtowania ładu przestrzennego:

- a) przebieg projektowanej inwestycji – zgodnie z oznaczeniem na załączniku graficznym,
- b) istniejące na terenie inwestycji znaki geodezyjne oraz urządzenia zabezpieczające te znaki należy chronić przed zniszczeniem, w szczególności nie wolno dopuścić do ich uszkodzenia bądź naruszenia ich lokalizacji,

2. ochrona środowiska i zdrowia ludzi oraz dziedzictwa kulturowego i zabytków oraz dóbr kultury współczesnej:

- a) warunki korzystania ze środowiska zgodnie z decyzją o środowiskowych uwarunkowaniach realizacji przedsięwzięcia,
- b) nie należy zmieniać stanu wód na gruncie, a zwłaszcza kierunku odpływu znajdującej się na gruncie wody opadowej ani kierunku odpływu ze źródeł, jeżeli miałyby to szkodliwie wpływać na grunty sąsiednie,
- c) nie należy odprowadzać wód oraz ścieków opadowych i roztopowych z wykopów na grunty sąsiednie lub na drogi,
- d) projektowana zabudowa nie może powodować zalewania lub podsiąkania nieruchomości sąsiednich,
- e) Inwestor zobowiązany jest wykonać inwestycję w sposób zapewniający zachowanie sprawności użytkowej istniejących urządzeń melioracji wodnych szczegółowych (drenowania) – a jeżeli są one objęte działalnością spółki wodnej – lokalizację inwestycji na etapie projektowania należy uzgodnić z tą spółką,
- f) w przypadku uszkodzenia sieci drenarskiej należy ją naprawić po uzgodnieniu z zarządcą sieci przywracając jej ciągłość i drożność,
- g) Inwestor zobowiązany jest wykonać inwestycję w sposób zapewniający zachowanie sprawności użytkowej istniejącego rowu,

- h) na ewentualną konieczną przebudowę istniejącego rowu konieczne jest uzyskanie pozwolenia wodnoprawnego,
- i) w przypadku stwierdzenia na przedmiotowym obszarze urządzeń melioracji wodnych szczegółowych nie ujętych w ewidencji wód, urządzeń melioracji wodnych oraz zmeliorowanych gruntów, kolidujących z realizowaną inwestycją, inwestor zobowiązany jest we własnym zakresie do rozwiązania kolizji w sposób zapewniający prawidłowy odpływ wód,
- j) prace ziemne oraz inne prace związane z wykorzystaniem sprzętu mechanicznego lub urządzeń technicznych, prowadzone w obrębie bryły korzeniowej drzew lub krzewów na terenach zieleni lub na terenach zadrzewionych powinny być wykonywane w sposób najmniej szkodzący drzewom lub krzewom,
- k) po zakończeniu prac budowlanych teren inwestycji należy przywrócić do pierwotnego sposobu użytkowania,
- l) na ewentualną wycinkę kolidujących z projektowaną inwestycją drzew należy uzyskać stosowne zezwolenie,
- m) masy ziemne oraz odpady powstałe podczas prowadzenia robót budowlanych należy zagospodarować zgodnie z obowiązującymi przepisami prawa,
- n) na styku z terenami zabudowy mieszkaniowej – w czasie prowadzenia robót budowlanych - obowiązują standardy akustyczne jak dla zabudowy mieszkaniowej,
- o) funkcjonowanie projektowanych przepompowni nie może powodować uciążliwości dla istniejącej zabudowy mieszkaniowej,
- p) roboty budowlane należy zorganizować w sposób zapewniający ochronę otoczenia przed zapyleniem i hałasem, z zastosowaniem odpowiednich rozwiązań zabezpieczających,
- q) w przypadku odkrycia w trakcie prowadzenia robót budowlanych lub ziemnych, przedmiotu, co do którego istnieje przypuszczenie, iż jest on zabytkiem, Inwestor jest obowiązany:
 - wstrzymać wszelkie roboty mogące uszkodzić lub zniszczyć odkryty przedmiot;
 - zabezpieczyć, przy użyciu dostępnych środków, ten przedmiot i miejsce jego odkrycia;
 - niezwłocznie zawiadomić o tym właściwego wojewódzkiego konserwatora zabytków, a jeśli nie jest to możliwe należy zawiadomić Wójta Gminy Kotlin,

3. obsługa w zakresie infrastruktury technicznej i komunikacji:

- a) zaopatrzenie w energię elektryczną - z istniejącej na terenie gminy sieci elektroenergetycznej, w uzgodnieniu i na warunkach określonych przez zarządcę sieci i urządzeń elektroenergetycznych,
- b) usuwanie odpadów - w sposób zorganizowany (gromadzenie w pojemnikach do selektywnej zbiórki odpadów i ich wywóz na podstawie zawartej umowy do właściwej jednostki),
- c) rozwiązanie kolizji z sieciami infrastruktury technicznej należy uzgodnić z zarządcami tych sieci oraz wykonać zgodnie z opinią Zespołu Uzgadniania Dokumentacji Projektowej,
- d) realizacja projektowanej inwestycji w pasie drogi powiatowej zgodnie z warunkami określonymi w postanowieniu Zarządu Dróg Powiatowych znak ZDP UZ 4002.191.2013 z dnia 12 września 2013 roku,

4. wymagania dotyczące ochrony interesów osób trzecich:

- a) zgodnie z art. 6 ustawy z dnia 27 kwietnia 2001 roku prawo ochrony środowiska (Dz.U. z 2008r. Nr 25 poz. 150 z późn. zm.) należy podjąć działania mające na celu zapobieganie ewentualnym negatywnym oddziaływaniom na środowisko,
- b) planowana inwestycja winna być wykonana zgodnie z wymaganiami określonymi w rozporządzeniu Ministra Transportu i Gospodarki Morskiej z dnia 2 marca 1999 roku w sprawie warunków technicznych, jakim powinny odpowiadać drogi publiczne i ich usytuowanie (Dz.U. Nr 43, poz. 430 z późn. zm.),
- c) na etapie opracowania projektu budowlanego należy uwzględnić wymagania w zakresie ochrony uzasadnionych interesów osób trzecich, w rozumieniu art. 5 ustawy z dnia 7 lipca 1994 r. – Prawo budowlane (Dz.U z 2010r., Nr 243, poz. 1623 z późn. zm.),

5. ochrony obiektów budowlanych na terenach górniczych:

- nie dotyczy.

Integralną część decyzji stanowią:

- załącznik nr 1 – mapa zasadnicza w skali 1 : 1000 (pomniejszona do skali 1 : 2000),
- załącznik nr 2 – postanowienie Zarządu Dróg Powiatowych

znak ZDP UZ 4002.191.2013 z dnia 12 września 2013 roku.

W celu uzyskania decyzji - pozwolenia na budowę inwestor winien wystąpić ze stosownym wnioskiem do Starosty, po uprzednim uzyskaniu wymaganych przepisami szczególnymi decyzji, pozwoleń, uzgodnień lub opinii, stosownie do wymogów ustawy z dnia 7 lipca 1994 roku Prawo budowlane (Dz.U z 2010r., Nr 243, poz. 1623 z późn. zm.).

UZASADNIENIE

W dniu 30 sierpnia 2013 roku wszczęto postępowanie administracyjne w sprawie ustalenia lokalizacji inwestycji celu publicznego polegającej na budowie sieci kanalizacji sanitarnej dla wsi Racendów i Wysogotówek.

Obszar objęty wnioskiem o ustalenie lokalizacji projektowanej inwestycji nie posiada miejscowego planu zagospodarowania przestrzennego. W tej sytuacji lokalizację inwestycji celu publicznego, stosownie do treści art. 4 ust. 2 pkt 1 oraz art. 50 ust. 1 ustawy z dnia 27 marca 2003 roku o planowaniu i zagospodarowaniu przestrzennym (Dz. U. z 2012 r. poz. 647 z późn. zm.) ustala się w trybie postępowania administracyjnego, które zmierza do wydania decyzji o ustaleniu lokalizacji inwestycji celu publicznego.

Dla przedmiotowej inwestycji wykonano analizę wynikającą z przepisów ustawy o planowaniu i zagospodarowaniu przestrzennym mającą na celu określenie wymagań dla projektowanych obiektów. Na podstawie analizy ustalono, że możliwa jest lokalizacja wnioskowanej inwestycji na określonym we wniosku terenie. W trakcie prowadzonej procedury administracyjnej uzyskano niezbędne opinie i uzgodnienia.

Zgodnie z wymogami art. 50 ust. 4 ustawy o planowaniu i zagospodarowaniu przestrzennym, projekt decyzji został sporządzony przez osobę wpisaną na listę izby samorządu zawodowego urbanistów.

Orzeczono zatem jak w sentencji decyzji.

POUCZENIE

Wójt Gminy Kotlin stwierdza wygaśnięcie niniejszej decyzji jeżeli inny wnioskodawca uzyska pozwolenie na budowę lub dla terenu tego zostanie uchwalony plan miejscowy, którego ustalenia będą inne niż w wydanej decyzji.

Od niniejszej decyzji służy stronom odwołanie do Samorządowego Kolegium Odwoławczego w Kaliszu, ul. Częstochowska 12, za pośrednictwem organu wydającego niniejszą decyzję, w terminie 14 dni od dnia jej otrzymania.

Otrzymują:

1. Gmina Kotlin
Urząd Gminy w Kotlinie
ul. Powstańców Wlkp. 3
63 – 220 Kotlin
– (2 egz., w tym 1 egz. należy dołączyć do wniosku o wydanie decyzji o pozwoleniu na budowę),
2. aa.



WÓJT
Mirosław Paterczyk

Do wiadomości:


1. Starostwo Powiatowe w Jarocinie
2. właściciele, współwłaściciele, władający,
użytkownicy wieczysti wszystkich działek
geodezyjnych, na których wyznaczono przebieg sieci

STANDARDIZATIONS

[illegible]

Krzysztof Jolczak
Dyrektor
Wydziału Geodezji
i Gospodarki Nieruchomościami

rapa aktualna na dzień 14.05.2013 r.

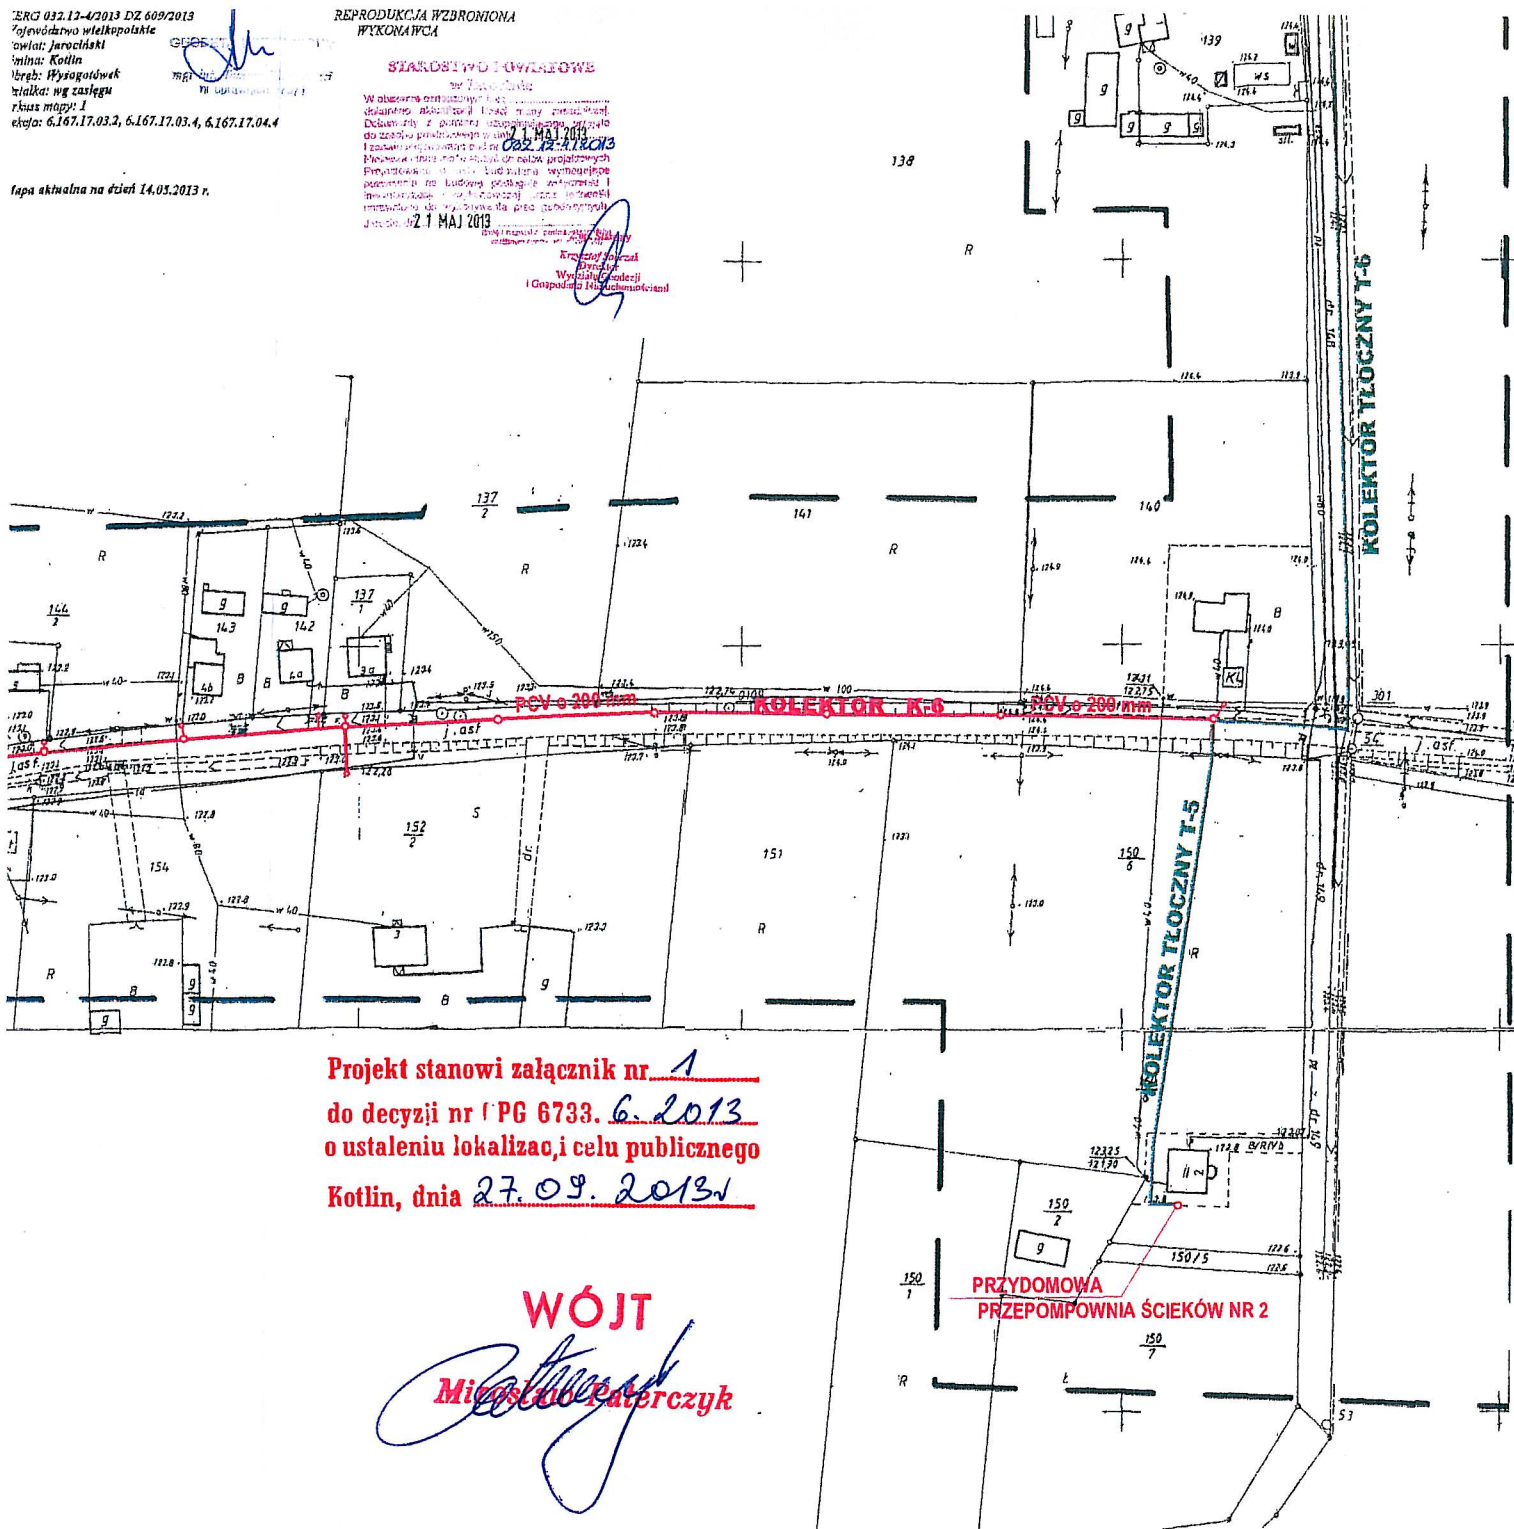

Projekt stanowi załącznik nr 1
do decyzji nr PG 6733. 6. 2013
o ustaleniu lokalizacji celu publicznego
Kotlin, dnia 27. 09. 2013

WÓJT

Miroslaw Paterczyk

KONCEPCJA BUDOWY
KANALIZACJI SANITARNEJ

DLA WSI RACENDÓW I WYSOGOTÓWEK GM. KOTLIN

MAPA W SKALI 1 : 2000

Mapa pomniejszona mechanicznie ze skali 1 : 1000



Zarząd Dróg Powiatowych w Jarocinie

63-200 Jarocin, ul. Zaciszna 1, tel/fax - +48 62 5052949

e-mail: zdpjarocin@op.pl

Y. Darkonisko

ZDP UZ 4002.191.2013

Jarocin, 12 września 2013 roku

Wójt Gminy Kotlin

POSTANOWIENIE

Na podstawie art. 106 § 3 i 5 oraz 123 ustawy z dnia 14 czerwca 1960 roku – Kodeks postępowania administracyjnego (tekst jednolity Dz.U. z 2013 roku, poz. 267) w związku z art. 53 ust. 4 pkt. 9 ustawy z dnia 27 marca 2003 roku o planowaniu i zagospodarowaniu przestrzennym (Dz. U. z 2012 roku, poz. 647 z późn. zmianami)

po rozpatrzeniu wniosku Wójta Gminy Kotlin otrzymanego dnia 6 września 2013 roku

Zarząd Dróg Powiatowych w Jarocinie

postanawia

zaopiniować z uwagami warunki lokalizacji inwestycji celu publicznego polegającej na budowie kanalizacji sanitarnej z przyłączami w obrębie geodezyjnym Wysogotówek, Wola Książęca, Racendów (w zakresie dotyczącym dróg powiatowych - działki: 147, 2/1).

Uwagi:

- nie zezwala się na jakiegokolwiek prace w pasie jezdni bitumicznej drogi powiatowej, prace wykonać w sposób nienaruszający konstrukcji jezdni,
- przejścia przez drogę powiatową o nawierzchni bitumicznej wykonać metodą przecisku lub przewiertu w rurze osłonowej bez naruszania konstrukcji drogi powiatowej, komory przecisku zlokalizować poza pasem drogi powiatowej.
- w miejscach uszkodzeń nawierzchni bitumicznej drogi powiatowej należy dokonać odbudowy nawierzchni bitumicznej jezdni na całej szerokości drogi stosując:

- nawierzchnię z masy bitumicznej
- warstwa wiążąca z betonu asfaltowego według PN-S-96025 o grubości 6 centymetrów,
- warstwa ścieralna z betonu j.w. o grubości 4 centymetrów, stabilność 8kN,
- w miejscach uszkodzeń konstrukcji jezdni drogi powiatowej odtworzyć ją należy stosując:
 - warstwę odcinającą z piasku o grubości 10 centymetrów,



- podbudowę z kruszywa kamiennego niesortowanego minimum 24 centymetry,
- przy wykopach zaplanować należy całkowitą wymianę gruntów,
- pas drogowy przywrócić do stanu poprzedniego,
- pozostałe warunki lokalizacji jak i wykonania – ściśle z uzgodnieniem branżowym.

UZASADNIENIE

W związku z art. 107 ust. 4 Kodeksu Postępowania Administracyjnego, odstąpiono od uzasadnienia decyzji, ponieważ w całości uwzględnia ona żądania wnioskodawcy.

POUCZENIE

Na niniejsze postanowienie służy prawo wniesienia zażalenia do Kolegium Odwoławczego w Kaliszu w terminie 7 dni od daty jego doręczenia za pośrednictwem tutejszego organu.

Z up. ZARZĄDU POWIATU

Marian Kaczmarski
DYREKTOR
ZARZĄDU DRÓG POWIATOWYCH
JAROCINIE

Projekt stanowi załącznik nr 2
do decyzji nr PG 6733.6.2013
o ustaleniu lokalizacji celu publicznego
Fotlin, dnia 27.09.2013

WÓJT

Mirosław Patrzyk


MAPA DO CEŁY PROJEKTOWYCH

SKALA 1:1000

REPRODUKCYA WZBRONIONA
WYKONANCA

PROJEKT 13-13-013 DZ 609/2013
Opis: Projekt wdrożenia
inwestycji
budowy i wykończenia
sieci wodociągowej
na terenach
miejscowości 6.167.17.02.3, 6.167.17.03.4, 6.167.17.04.4

Mapa składowa na dzień 14.05.2013 r.

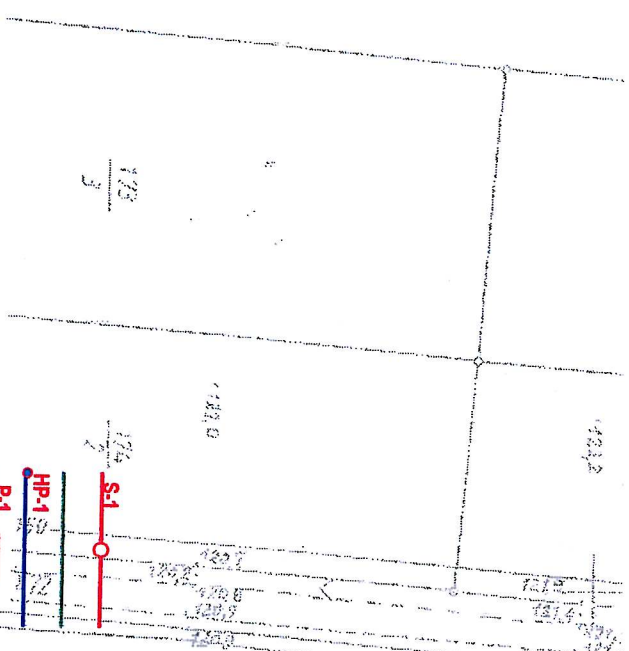

LEGENDA:

- Proj. kolektor gravitacyjny
- Proj. rurociąg tłoczny
- Proj. przyłącze wodociągowe
- Proj. przepompownia ścieków
- Proj. przykanalik
- Proj. studnia rozprężna
- Proj. przewiert
- Istn. kabel telekomunikacyjny
- Istn. wodociąg
- granica własności

URZĄD GMINY KOTLIN
63-220 Kotlin, ul. Powstańców W. 10.
tel./fax 061 250 12 35, 061 19 61 7
NIP 617-11-04-695 K. 000538430

Gmina Kotlin nie prowadzi sprawy budowy i wykończenia sieci wodociągowej na terenie miejscowości 6.167.17.02.3, 6.167.17.03.4, 6.167.17.04.4

W O T
K I E R O W N I K
Referatu Gospodarki Komunalnej

PROJEKTOWANIE I NADZORY
Dariusz Skowroński
63-200 Jarocin tel. 0 62 747 366

PROJEKT BUDOWANY

Stadokumylacji	Budowa kanał zacji sanitarniej we wsiach Raciszów Wysochówek gm. Kotlin ETA P I WYSOCHÓWEK
Obiekt	PLAN ZAGOSPODAROWANIA TERENU
Temat:	Gmina Kotlin
Inwestor	Wysokość gm. Kotlin
Adres budowy	ul. Janusz Skowroński
au br oprac.	hiz Jarocin Gzela k
sprawd zajęcy	hiz Jarocin Gzela k

Skala 1 : 1000
Data : 08.2013
Rys. nr 21

RGK.7214.42.2013

Kotlin, dn. 2013.09.11

DECYZJA

Na podstawie art. 39 ust. 3, art. 40 ust. 1, ust. 2, ust. 5 ustawy z dnia 21 marca 1985 roku o drogach publicznych / Dz. U. z 2004 r. Nr 204 poz. 2086 oraz Dz. U. z 2004 r. Nr 273 poz. 2703 /, § 2 rozporządzenia Rady Ministrów z dnia 1 czerwca 2004 roku w sprawie określenia warunków udzielania zezwoleń na zajęcie pasa drogowego / Dz. U. z 2004 r. Nr 140 poz. 1481/ oraz na podstawie art. 104 ustawy z dnia 14 czerwca 1960 roku Kodeks Postępowania Administracyjnego / Dz. U. z 2000 r. Nr 98 poz. 1071 z późniejszymi zmianami / Wójt Gminy Kotlin

UZGADNIA

Pozytywnie projekt budowlany obejmujący budowę kanalizacji sanitarnej na działkach Nr 70, Nr 37, Nr 124, Nr 125, Nr 126, Nr 148 w miejscowości Wysogotówek i działce Nr 36 w miejscowości Racendów zgodnie z planem sytuacyjnym w skali 1:1000.

Zezwolenie Zarządcy Drogi wyrażone w niniejszej decyzji nie jest równoznaczne z zezwoleniem na umieszczenie i prowadzenie robót w pasie drogowym, o które wykonawca lub inwestor powinien wystąpić do Zarządcy Drogi w trybie i warunkach określonych w rozporządzeniu Rady Ministrów z dnia 1 czerwca 2004 roku / Dz. U. z 2004 r. Nr 140 poz. 1481/ w sprawie określania warunków udzielania zezwoleń na zajęcie pasa drogowego.

UZASADNIENIE

Odstępuje się od uzasadnienia decyzji zgodnie z art. 107 § 4 Kodeksu Postępowania Administracyjnego.

POUCZENIE

Od decyzji stronie służy prawo odwołania się do Samorządowego Kolegium Odwoławczego w Kaliszu za pośrednictwem Wójta Gminy Kotlin w terminie 14 dni od daty jej otrzymania.



WÓJT
[Handwritten signature]

Jarocin 2013-08-01

OPINIA NR GP.6630. 209/2013

w sprawie uzgodnienia dokumentacji projektowej

Podstawa prawna: art. 7d, pkt 2, ustawy Ustawa z dnia 17 maja 1989 r. Prawo Geodezyjne i Kartograficzne/ tekst jednolity Dz. U. z 2010r. Nr 193, poz. 1287/oraz § 11 ust. 1 rozporządzenia Ministra Rozwoju Regionalnego i Budownictwa z dnia 2 kwietnia 2001 r. w sprawie geodezyjnej ewidencji sieci uzbrojenia terenu oraz zespołów uzgadniania dokumentacji projektowej /Dz. U. Nr 38, poz. 455/

Przedmiot uzgodnienia: **Wysogotówek i Racendów, sieć kanalizacji sanitarnej wraz z przyłączami. Etap I Wysogotówek.**

Dla: **Gmina Kotlin**

63-220 Kotlin, ul. Powstańców Wlkp. 3

Data wpływu: **2013-06-19**

Zespół Uzgodnienia Dokumentacji Projektowej w Jarocinie opiniuje pozytywnie lokalizację przedstawionego wyżej obiektu.

Treść uwag i zaleceń:

1. - RD Jarocin

W obrębie projektowanych urządzeń istnieje infrastruktura elektroenergetyczna, w związku z tym prace ziemne w miejscach skrzyżowań i zbliżeń z siecią elektroenergetyczną wykonać ręcznie z zachowaniem ostrożności, zgodnie z obowiązującymi normami i przepisami w budownictwie. Na czas wykonywania robót oraz na stałe (w szczególności przy wykopach szerszych niż 0.6 m) sieć elektroenergetyczną zabezpieczyć przed oberwaniem.

W przypadku prac wymagających zbliżenia się do czynnych urządzeń elektroenergetycznych oraz konieczności ich wyłączenia z ruchu w uzgodnionym terminie wraz z dopuszczeniem do prac będą za te czynności pobierane opłaty zgodnie z obowiązującym cennikiem.

Miejsca skrzyżowań/a i zbliżeń/a projektowanych urządzeń z siecią elektroenergetyczną zabezpieczyć rurami dwu-połówkowymi grubościennymi przez całą szerokość wykopu.

Szczegółowy przebieg sieci elektroenergetycznej należy ustalić w terenie na podstawie przekopów próbnych.

Zabezpieczenie infrastruktury ENERGA OPERATOR S.A.- wykonać na koszt inwestora.

Prace ziemne w strefie po 2 m od osi przebiegu sieci elektroenergetycznej wykonać bez użycia sprzętu mechanicznego.

Miejsca zabezpieczeń podlegają odbiorowi przed zasypaniem przez pracownika RD Jarocin lub PE.

Ewentualne koszty związane z uszkodzeniem sieci elektroenergetycznej zaistniałe w czasie prac lub w terminie 1 roku od czasu montażu nowych urządzeń, które nie zostały odebrane przez RD Jarocin lub PE obciążają wykonawców prac.

Wykonawca może przystąpić do robót prowadzonych w strefie elektroenergetycznej po uprzednim pisemnym powiadomieniu z 14 dniowym wyprzedzeniem na adres:

ENERGA OPERATOR S.A.

Oddział w Kaliszu

Rejon Dystrybucji w Jarocinie

ul. Batorego 26

tel. 062 749 84 00

fax. 062 749 84 20

Uzgodnienie jest ważne przez 2 lata.
Jan Hoffa / ENERGA RD JAROCIN

2. - Zarząd Dróg Powiatowych w Jarocinie.
Wykonać zgodnie z decyzją lokalizacyjną ZDP Jarocin.
Wiesław Ratajczak / ZDP Jarocin

Przedłożony wniosek został uzgodniony przez Zespół Uzgadniania Dokumentacji Projektowej w Jarocinie.

Nie podlega opłacie skarbowej
godnie z art. ust. pkt
ustawy z dnia 16.11.2006 r.
o opłacie skarbowej
(Dz. U. nr 225, poz. 1635)

PODINSPEKTOR

Karol Boguś

z up. STAROSTY

Krzysztof Sobczak
Przewodniczący Zespołu Uzgadniania
Dokumentacji Projektowej

KOLEKTOR K-6

46,0

46,0

56 m

124,10 D-24a

123,00

28,0 m

W-21

W-25

Kolejka przyłącze wodoc.

Kolejka przyłącze wodoc.

Kolejka przyłącze wodoc.

Zbiornik ze słupem

projektowany przewrót bod drobia
nur. PE 63 mm I ± 10,0 mb
nur. osłon. stalowy o 90 mba = 6,0 mb

KOLEKTOR TŁOCZNY T-5

101,0 m

STARSZYNO ŁUKATOWE

w Jarocinie

PRZEDMOWA

PRZEPOMPOWIA ŚCIEKÓW NR 2

teren 123,60
wlot 123,00
wylot 122,40

Na podstawie art. 28 ust. 1 ustawy z dnia 17 maja 1998 r. Prawo geodazyjne i kartograficzne (tj. Dz. U. z 2005 r. Nr 240, poz. 2027 z późn. zm.)
Wysogotówek i Racendów, sieć kanalizacji sanitarnej
wraz z przyłączami. Etap I Wysogotówek

Uzgodnione usytuowanie sieci uzbrojenia terenu podlega wytyczeniu i geodezyjnej inwentaryzacji, powkonawczej przez jednostki uprawnione do wykonywania prac geodezyjnych. W razie niezgodności rzędnicy sieci uzbrojenia terenu z ugodnionym przekrojem inwestor zobowiązany jest przedłożyć mapę z wynikami pomiarów powkonawczych usytuowania projektowanych sieci uzbrojenia terenu. Uzgodnienie usytuowania projektowanych sieci uzbrojenia terenu. Uzgodnienie traciszność przez okres 3 lat od dnia wydania opinii w sprawie uzgodnienia. Uzgodnienie usytuowania projektowanych sieci uzbrojenia terenu. Regionalnego i Budownictwa z dn. 2 kwietnia 2001r. w sprawie geodezyjnej ewidencji sieci uzbrojenia terenu oraz zespołów uzgadniania dokumentacji projektowej (Dz. U. Nr 38, poz. 455).

6630-209-2013
(sygn. opm/1)

Jarocin, dnia 01-08-2013

Krzysztof Sobczak
Przewodniczący Zespołu Uzgadniania Dokumentacji Projektowej

PROJEKTOWANIE I NADZORY	
Dariusz Skowroński	
Roszków 12b 63-200 Jarocin tel. 0-62 7473666	
PROJEKT BUDOWLANY	
Budowa kanalizacji sanitarnej we wsiach Racendów Wysogotówek Jarocin	
ETAP I WYSOGOTÓWEK	
PLAN ZAGOSPODAROWANIA TERENU	
Gm. Jarocin	
Adres budowy	Wysogotówek gm. Jarocin
au br oparc	inż. Józef Skowroński
spraw działo	Skala 1:10000
Data: 08.2013	
Rys. nr 212	

Ustawa z dnia 17 maja 1998 r. Prawo geodazyjne i kartograficzne (tj. Dz. U. z 2005 r. Nr 240, poz. 2027 z późn. zm.)

STAROSTWO POWIATOWE
w Jarocinie

Na podstawie art. 28 ust. 1 ustawy z dnia 17 maja 1999 r. Prawo geodezyjne i kartograficzne (tj. Dz. U. z 2005 r. Nr 240, poz. 2027 z późn. zm.)


uzgodniono usytuowanie projektowanych sieci uzbrojenia terenu
Wysogotówek i Racendów, sieć kanalizacji sanitarnej**wraz z przyłączami. Etap I Wysogotówek.**

Uzgodnione usytuowanie sieci uzbrojenia terenu podlega wytyczeniu i geodezyjnej inwentaryzacji powykonawczej przez jednostki uprawnione do wykonywania prac geodezyjnych. W razie niezgodności realizacji sieci uzbrojenia terenu z uzgodnionym projektem inwestor zobowiązany jest przedłożyć mapę z wynikami pomiarów powykonawczych właściwemu organowi administracji architekt.-budowlanej. Uzgodnienie usytuowania projektowanych sieci uzbrojenia terenu zachowuje ważność przez okres 3 lat od dnia wydania opinii w sprawie uzgadniania usytuowania projektowanych sieci uzbrojenia terenu. Uzgodnienie traci ważność w przypadku, o którym mowa w § 13 rozporz. ministra Rozwoju Regionalnego i Budownictwa z dn. 2 kwietnia 2001r. w sprawie geodezyjnej ewidencji sieci uzbrojenia terenu oraz zespołów uzgadniania dokumentacji projektowej (Dz. U. Nr 38, poz. 455).


6630.209.2013.....
(sygn. opinii)Jarocin, dnia.....
01-08-2013

z ul. STAROSTY
Krzysztof Sobczak
Przewodniczący Zespołu Uzgadniania
Dokumentacji Projektowej

Łączy arkusz 2

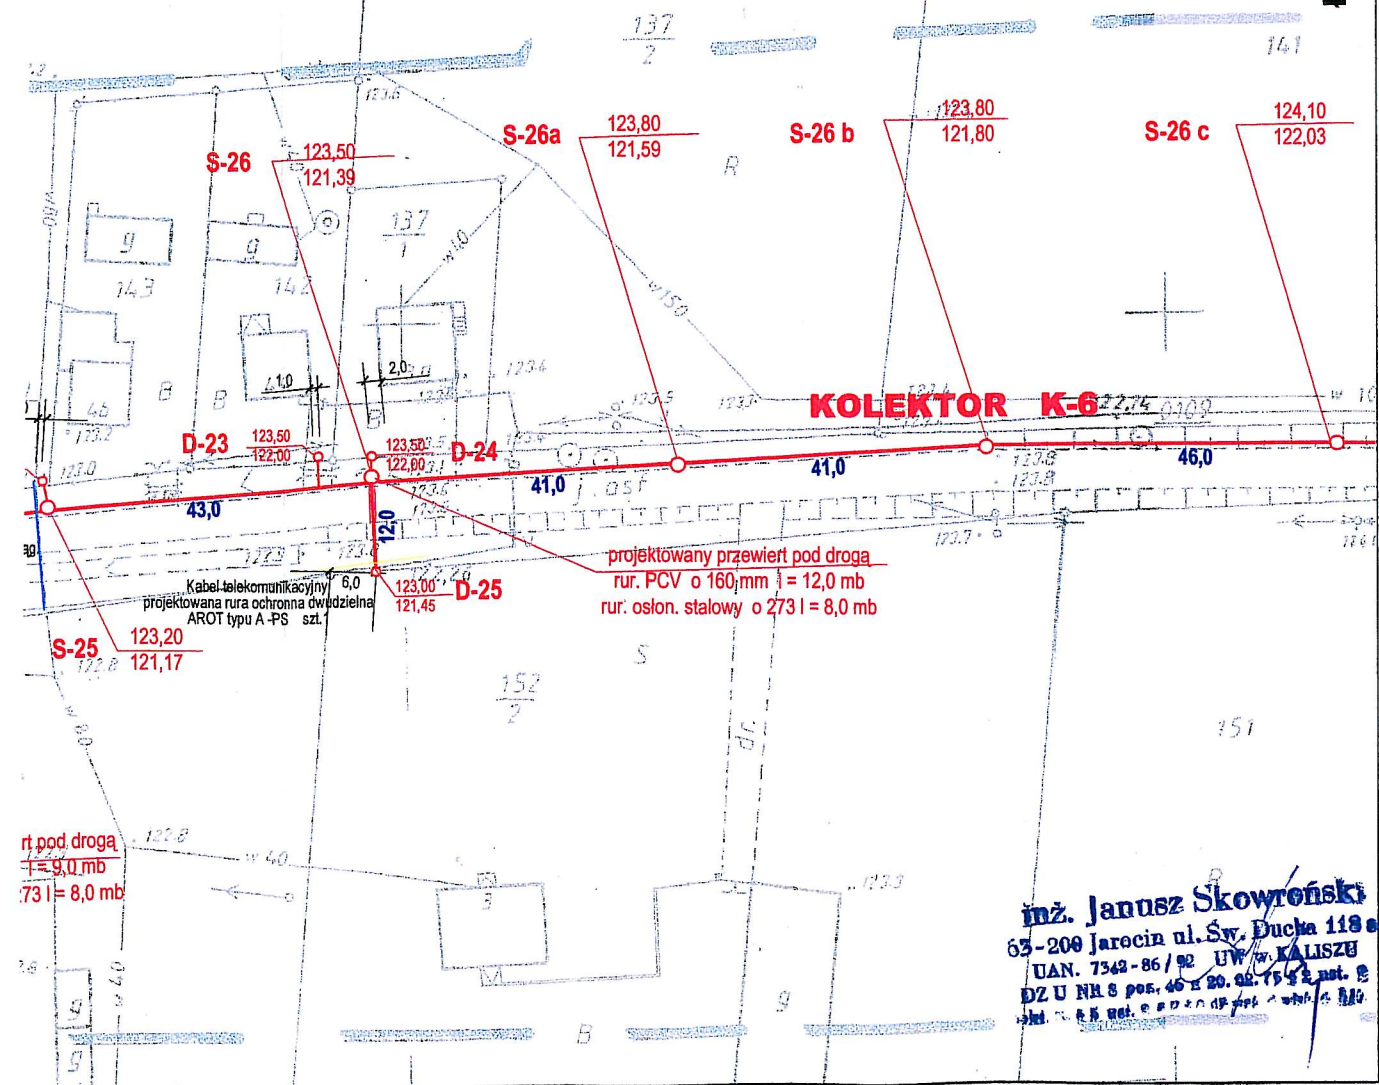

inż. Janusz Skowroński
63-200 Jarocin ul. Św. Ducha 118
UAN. 7342-86/92 UW. w KALISZU
DZ U NR 8 poz. 46 z 20.02.15 z art. 2
Zm. 1 z 15.02.2015 z art. 1

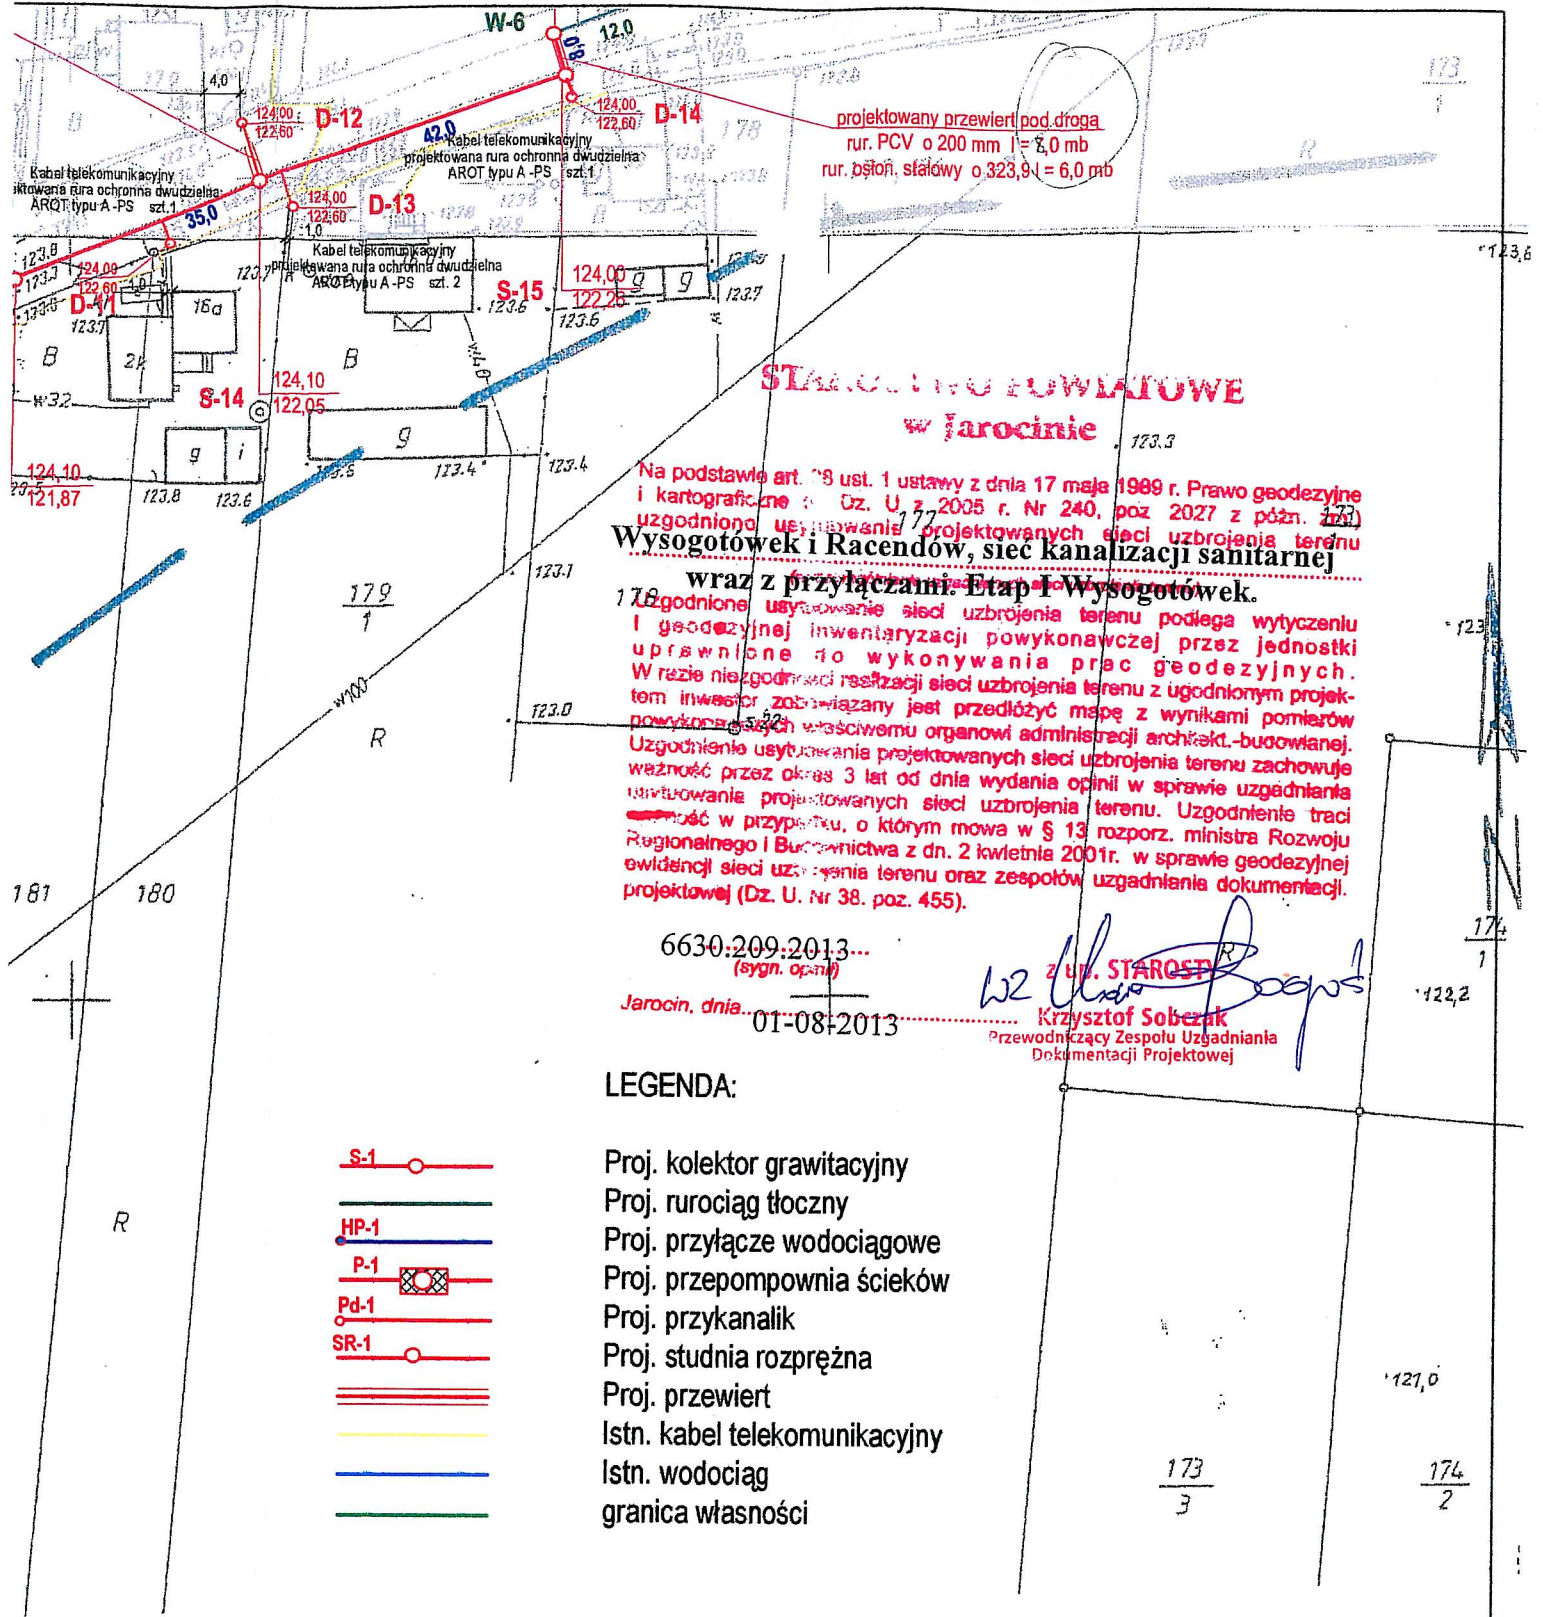

STACJA WODOWNIA W JAROCINIE

Na podstawie art. 28 ust. 1 ustawy z dnia 17 maja 1989 r. Prawo geodezyjne i kartograficzne (Dz. U. z 2005 r. Nr 240, poz. 2027 z późn. zm.)
Wysogotówek i Racenów, sieć kanalizacji sanitarnej
wraz z przyłączami. Etap I Wysogotówek.

Uzgodnione usytuowanie sieci uzbrojenia terenu podlega wytyczeniu i geodezyjnej inwentaryzacji powykonawczej przez jednostki uprawnione do wykonywania prac geodezyjnych. W razie niezgodności realizacji sieci uzbrojenia terenu z uzgodnionym projektem inwestor zobowiązany jest przedłożyć mapę z wynikami pomiarów powykonawczych właściwemu organowi administracji architekt.-budowlanej. Uzgodnienie usytuowania projektowanych sieci uzbrojenia terenu zachowuje ważność przez okres 3 lat od dnia wydania opinii w sprawie uzgadniania usytuowania projektowanych sieci uzbrojenia terenu. Uzgodnienie traci ważność w przypadku, o którym mowa w § 13 rozporz. ministra Rozwoju Regionalnego i Budownictwa z dn. 2 kwietnia 2001r. w sprawie geodezyjnej ewidencji sieci uzbrojenia terenu oraz zespołów uzgadniania dokumentacji projektowej (Dz. U. Nr 38, poz. 455).

6630:209:2013...
(sygn. opm)

Jarocin, dnia 01-08-2013

z up. STAROSTY
Krzysztof Sobczak
Przewodniczący Zespołu Uzgadniania Dokumentacji Projektowej

LEGENDA:

- S-1 — Proj. kolektor grawitacyjny
- HP-1 — Proj. rurociąg tłoczny
- P-1 — Proj. przyłącze wodociągowe
- Pd-1 — Proj. przepompownia ścieków
- SR-1 — Proj. przykanalik
- Proj. studnia rozprężna
- Proj. przewiert
- Istn. kabel telekomunikacyjny
- Istn. wodociąg
- granica własności

MAPA DO CELÓW PROJEKTOWYCH
SKALA : 1000

KERG 032.12-4/2013 DZ 609/2013
Województwo wielkopolskie
Powiat: jarociński
Gmina: Kotlin
Obręb: Wysogotówek
Działka: wg zasięgu
Arkusze mapy: 1
Seksja: 6.167.17.03.2, 6.167.17.03.4, 6.167.17.04.4

REPRODUKCJA WZBRONIONA
WYKONAWCA

STACJA WODOWNIA W JAROCINIE

W obszarze ewidencji...
21 MAJ 2013
032.12-4/2013

Kotlin, dn. 2013.09.11

OŚWIADCZENIE

Oświadczam, że Gmina Kotlin jako właściciel działki Nr 160/2 położonej w miejscowości Wysogotówek wyraża zgodę na wejście na grunt - działka Nr 160/2 obręb Wysogotówek gm. Kotlin oraz na wykonanie robót związanych z realizacją zadania : „**Budowa kanalizacji sanitarnej Wysogotówek gm. Kotlin**”. obejmujących budowę infrastruktury technicznej niezbędnej do prawidłowego funkcjonowania budowanej sieci kanalizacji sanitarnej.

WÓJT

Wojciech Katarzyński

RGK.7023.32.2013

WARUNKI TECHNICZNE

BUDOWA SIECI KANALIZACJI SANITARNEJ WRAZ Z PRZYŁĄCZAMI W MIEJSCOWŚCI WYSOGOTÓWEK GMINA KOTLIN

Gmina Kotlin podaje następujące warunki techniczne dla projektu budowlanego na budowę sieci kanalizacji sanitarnej wraz z przyłączami w miejscowości Wysogotówek gm. Kotlin

- przewidzieć włączenie projektowanej kanalizacji do sieci kanalizacyjnej gminy Kotlin poprzez włączenie do istniejącej studni rewizyjnej na kolektorze sanitarnym Wola Książęca w m. Wola Książęca
- projektowane kanały i rurociągi winny przebiegać w miarę możliwości w liniach rozgraniczających dróg, lub innych ciągach ogólnodostępnych
- średnice rurociągów określi projektant na podstawie obliczeń
- system rurociągów grawitacyjnych przyjąć z rur PCV o złączach kielichowych, a rurociągów tłocznych z rur PEHD łączonych metodą zgrzewania
- studnie rewizyjne systemowe z PCV średnicy 425 mm, w odstępach do 200 m oraz w miejscach węzłowych przewidzieć studnie włączowe systemowe z PCV lub prefabrykowane z betonu o średnicy 1000mm lub 1200 mm w zależności od potrzeb
- przyłącza /odgałęzienia/ kanalizacji sanitarnej wprowadzić na teren nieruchomości odcinek długości do 3,0 m i zakończyć studnią rewizyjną PCV 315 mm, a włączenia przyłącza do sieci wykonać poprzez studnię rewizyjną
- przepompownie ścieków zaprojektować jako zbiornikowe, podziemne, wyposażać w zasilanie uwzględniające zasilanie awaryjne z agregatu prądotwórczego, w szafkach sterowniczych uwzględnić możliwość podłączenia modemów umożliwiających monitoring pracy przepompowni, doprowadzić sieć wodociągową zakończoną hydrantem i zasuwą odcinającą na terenie przepompowni
- teren wokół przepompowni utwardzić i ogrodzić siatką
- przebudowę sieci wodociągowej zaprojektować z rur PCV o średnicy i parametrach identycznych jak przed przebudową

-teren przepompowni ogrodzić siatką stalową powlekaną wysokości 1,50 m w kwadracie o bokach 4,0 m x 4,0 m , od strony drogi umiejscowić bramę wjazdową dwuskrzydłową o szerokości przęsł min. 2,0 m

-3 dodatkowe indywidualne przepompownie ścieków wykonane z odrębnym przyłączem energetycznym według odrębnego opracowania

WOJT
Mieczysław Palczuk

Wysogotówek dnia 22.05.2013

EMILIA

Zofia Jerzy Zomer
Wysogotówek 27
63-220 KOTLIN

46

OŚWIADCZENIE

Oświadczam, że wyrażam zgodę na bezpłatne wejście na mój grunt - działka nr **8, 48, 56/1, 192** obręb Wysogotówek gm. Kotlin oraz na wykonanie robót związanych z realizacją zadania : **Budowa kanalizacji sanitarnej we wsi Racendów i Wysogotówek gm. Kotlin.** oraz na późniejszą eksploatację urządzeń posadowionych na mojej posesji zgodnie z opracowanym projektem budowlanym.

Uzgadniam projektowaną lokalizację przydomowej przepompowni ścieków .Warunki i koszty eksploatacji przepompowni i związanej z nią sieci energetycznej zostaną uzgodnione osobno z Urzędem Gminy w Kotlinie .

Do zakresu opracowanego projektu nie wnoszę uwag.

Oświadczenie niniejsze stanowi podstawę do dysponowania gruntem przez Wójta Gminy Kotlin na cele budowy sieci kanalizacji sanitarnej wraz z przyłączami

Podpis właściciela .

Zomer Jerzy
Zomer Emilia

Wysogotówek dnia 22.05.2013

WICIŃSKI JACEK
Wysogotówek 2
63-220 KOTLIN

44

OŚWIADCZENIE

Oświadczam, że wyrażam zgodę na bezpłatne wejście na mój grunt - działka nr ^{150/2}150/6 obręb Wysogotówek gm. Kotlin oraz na wykonanie robót związanych z realizacją zadania : **Budowa kanalizacji sanitarnej we wsi Racendów i Wysogotówek gm. Kotlin.** oraz na późniejszą eksploatację urządzeń posadowionych na mojej posesji zgodnie z opracowanym projektem budowlanym.

Uzgadniam projektowaną lokalizację przydomowej przepompowni ścieków .Warunki i koszty eksploatacji przepompowni i związanej z nią sieci energetycznej zostaną uzgodnione osobno z Urzędem Gminy w Kotlinie .

Do zakresu opracowanego projektu nie wnoszę uwag.

Oświadczenie niniejsze stanowi podstawę do dysponowania gruntem przez Wójta Gminy Kotlin na cele budowy sieci kanalizacji sanitarnej wraz z przyłączami

Podpis właściciela .

Wiciński Jacek

KLAMECKI Janusz

Wysogotówek, dnia 30.08.2013r.

Wysogotówek nr 38
63-220 Kotlin

2

Oświadczenie

Oświadczam, że wyrażam zgodę na bezpłatne wejście na mój grunt – działka nr 189/2 obręb Wysogotówek gm. Kotlin oraz na wykonanie robót związanych z realizacją zadania „Budowa kanalizacji sanitarnej dla wsi Racendów i Wysogotówek gm. Kotlin”, oraz na późniejszą eksploatację sieci i urządzeń posadowionych na w/w posesji zgodnie z opracowanym projektem budowlanym.

Do zakresu opracowanego projektu nie wnoszę uwag.

Oświadczenie niniejsze stanowi podstawę do dysponowania gruntem przez wójta Gminy Kotlin na cele budowy sieci kanalizacji sanitarnej wraz z przyłączami.

Klamecki Janusz
podpis właściciela

LEHICZ Dariusz

Wysogotówek, dnia 30.08.2013r.

Wysogotówek nr
63-220 Kotlin

5

Oświadczenie

Oświadczam, że wyrażam zgodę na bezpłatne wejście na mój grunt – działka nr 189/1 obręb Wysogotówek gm. Kotlin oraz na wykonanie robót związanych z realizacją zadania „Budowa kanalizacji sanitarnej dla wsi Racendów i Wysogotówek gm. Kotlin”, oraz na późniejszą eksploatację sieci i urządzeń posadowionych na w/w posesji zgodnie z opracowanym projektem budowlanym.

Do zakresu opracowanego projektu nie wnoszę uwag.

Oświadczenie niniejsze stanowi podstawę do dysponowania gruntem przez wójta Gminy Kotlin na cele budowy sieci kanalizacji sanitarnej wraz z przyłączami.

Lehicz Dariusz
podpis właściciela

Rozalia, Ryszard ROZEK

Wysogotówek, dnia 30.08.2013r.

Wysogotówek nr 166
63-220 Kotlin


Oświadczenie

13

Oświadczam, że wyrażam zgodę na bezpłatne wejście na mój grunt – działka nr 179/1 obręb Wysogotówek gm. Kotlin oraz na wykonanie robót związanych z realizacją zadania „Budowa kanalizacji sanitarnej dla wsi Racendów i Wysogotówek gm. Kotlin”, oraz na późniejszą eksploatację sieci i urządzeń posadowionych na w/w posesji zgodnie z opracowanym projektem budowlanym.

Do zakresu opracowanego projektu nie wnoszę uwag.

Oświadczenie niniejsze stanowi podstawę do dysponowania gruntem przez wójta Gminy Kotlin na cele budowy sieci kanalizacji sanitarnej wraz z przyłączami.

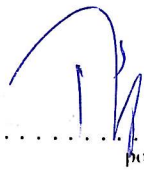
.....
podpis właściciela

4

Małdalena, Paweł SZYMKOWIAK

Wysogotówek, dnia 30.08.2013r.

Wysogotówek nr 28
63-220 Kotlin

Oświadczenie

Oświadczam, że wyrażam zgodę na bezpłatne wejście na mój grunt – działka nr 52/2 i 53/1 obręb Wysogotówek gm. Kotlin oraz na wykonanie robót związanych z realizacją zadania „Budowa kanalizacji sanitarnej dla wsi Racendów i Wysogotówek gm. Kotlin”, oraz na późniejszą eksploatację sieci i urządzeń posadowionych na w/w posesji zgodnie z opracowanym projektem budowlanym.

Do zakresu opracowanego projektu nie wnoszę uwag.

Oświadczenie niniejsze stanowi podstawę do dysponowania gruntem przez wójta Gminy Kotlin na cele budowy sieci kanalizacji sanitarnej wraz z przyłączami.


.....
podpis właściciela

Błaziejewski Piotr, skłomira

Wysogotówek, dnia 30.08.2013r.

Wysogotówek nr 166
63-220 Kotlin

11

Oświadczenie

Oświadczam, że wyrażam zgodę na bezpłatne wejście na mój grunt – działka nr 180; 181, obręb Wysogotówek gm. Kotlin oraz na wykonanie robót związanych z realizacją zadania „Budowa kanalizacji sanitarnej dla wsi Racendów i Wysogotówek gm. Kotlin”, oraz na późniejszą eksploatację sieci i urządzeń posadowionych na w/w posesji zgodnie z opracowanym projektem budowlanym.

Do zakresu opracowanego projektu nie wnoszę uwag.

Oświadczenie niniejsze stanowi podstawę do dysponowania gruntem przez wójta Gminy Kotlin na cele budowy sieci kanalizacji sanitarnej wraz z przyłączami.

... Błaziejewski Piotr
podpis właściciela

KASPRZAK Halina

Wysogotówek, dnia 30.08.2013r.

Wysogotówek nr 17a
63-220 Kotlin

12

Oświadczenie

Oświadczam, że wyrażam zgodę na bezpłatne wejście na mój grunt – działka nr 64, obręb Wysogotówek gm. Kotlin oraz na wykonanie robót związanych z realizacją zadania „Budowa kanalizacji sanitarnej dla wsi Racendów i Wysogotówek gm. Kotlin”, oraz na późniejszą eksploatację sieci i urządzeń posadowionych na w/w posesji zgodnie z opracowanym projektem budowlanym.

Do zakresu opracowanego projektu nie wnoszę uwag.

Oświadczenie niniejsze stanowi podstawę do dysponowania gruntem przez wójta Gminy Kotlin na cele budowy sieci kanalizacji sanitarnej wraz z przyłączami.

... Kasprzak Halina
podpis właściciela

DUTKIEWICZ ^{nie żyje} Mariola, Roman)
Anna - córka
Wysogotówek nr
63-220 Kotlin

Wysogotówek, dnia 30.08.2013r.

O ś w i a d c z e n i e

25

Oświadczam, że wyrażam zgodę na bezpłatne wejście na mój grunt – działka nr
152/2 obręb Wysogotówek gm. Kotlin oraz na wykonanie robót
związanych z realizacją zadania „Budowa kanalizacji sanitarnej dla wsi Racendów
i Wysogotówek gm. Kotlin”, oraz na późniejszą eksploatację sieci i urządzeń
posadowionych na w/w posesji zgodnie z opracowanym projektem budowlanym.

Do zakresu opracowanego projektu nie wnoszę uwag.

Oświadczenie niniejsze stanowi podstawę do dysponowania gruntem przez wójta Gminy
Kotlin na cele budowy sieci kanalizacji sanitarnej wraz z przyłączami.

Dutkiewicz
.....
podpis właściciela

KAZMIERSKA Maria

Wysogotówek, dnia 30.08.2013r.

Wysogotówek nr . 39
63-220 Kotlin

14

O ś w i a d c z e n i e

Oświadczam, że wyrażam zgodę na bezpłatne wejście na mój grunt – działka nr
178 obręb Wysogotówek gm. Kotlin oraz na wykonanie robót
związanych z realizacją zadania „Budowa kanalizacji sanitarnej dla wsi Racendów
i Wysogotówek gm. Kotlin”, oraz na późniejszą eksploatację sieci i urządzeń
posadowionych na w/w posesji zgodnie z opracowanym projektem budowlanym.

Do zakresu opracowanego projektu nie wnoszę uwag.

Oświadczenie niniejsze stanowi podstawę do dysponowania gruntem przez wójta Gminy
Kotlin na cele budowy sieci kanalizacji sanitarnej wraz z przyłączami.

Kazmierska
.....
podpis właściciela

WALKIEWICZ Radosław

Wysogotówek, dnia 30.08.2013r.

Wysogotówek nr 10
63-220 Kotlin

22

Oświadczenie

Oświadczam, że wyrażam zgodę na bezpłatne wejście na mój grunt – działka nr ~~122/2, 123/1, 123/2, 124~~, obręb Wysogotówek gm. Kotlin oraz na wykonanie robót związanych z realizacją zadania „Budowa kanalizacji sanitarnej dla wsi Racendów i Wysogotówek gm. Kotlin”, oraz na późniejszą eksploatację sieci i urządzeń posadowionych na w/w posesji zgodnie z opracowanym projektem budowlanym.

Do zakresu opracowanego projektu nie wnoszę uwag.

Oświadczenie niniejsze stanowi podstawę do dysponowania gruntem przez wójta Gminy Kotlin na cele budowy sieci kanalizacji sanitarnej wraz z przyłączami.

W. Walkiewicz Radosław
podpis właściciela

WOŹNIAK Ryszard

Wysogotówek, dnia 30.08.2013r.

Wysogotówek nr 9
63-220 Kotlin

16

Oświadczenie

Oświadczam, że wyrażam zgodę na bezpłatne wejście na mój grunt – działka nr . . . 132/1 obręb Wysogotówek gm. Kotlin oraz na wykonanie robót związanych z realizacją zadania „Budowa kanalizacji sanitarnej dla wsi Racendów i Wysogotówek gm. Kotlin”, oraz na późniejszą eksploatację sieci i urządzeń posadowionych na w/w posesji zgodnie z opracowanym projektem budowlanym.

Do zakresu opracowanego projektu nie wnoszę uwag.

Oświadczenie niniejsze stanowi podstawę do dysponowania gruntem przez wójta Gminy Kotlin na cele budowy sieci kanalizacji sanitarnej wraz z przyłączami.

Woźniak Ryszard
podpis właściciela

DROZDZ Danuta
ul. Radkowska 78
Wysogotówek nr
63-220 Kotlin OSTRÓW

Wysogotówek, dnia 30.08.2013r.

8

Oświadczenie

Oświadczam, że wyrażam zgodę na bezpłatne wejście na mój grunt – działka nr183..... obręb Wysogotówek gm. Kotlin oraz na wykonanie robót związanych z realizacją zadania „Budowa kanalizacji sanitarnej dla wsi Racendów i Wysogotówek gm. Kotlin”, oraz na późniejszą eksploatację sieci i urządzeń posadowionych na w/w posesji zgodnie z opracowanym projektem budowlanym.

Do zakresu opracowanego projektu nie wnoszę uwag.

Oświadczenie niniejsze stanowi podstawę do dysponowania gruntem przez wójta Gminy Kotlin na cele budowy sieci kanalizacji sanitarnej wraz z przyłączami.

Drozd Danuta
podpis właściciela

Krzysztof Zaleski
Janina Kasprówiak
Wysogotówek nr 12
63-220 Kotlin

Wysogotówek, dnia 30.08.2013r.

29

Oświadczenie

Oświadczam, że wyrażam zgodę na bezpłatne wejście na mój grunt – działka nr125..... obręb Wysogotówek gm. Kotlin oraz na wykonanie robót związanych z realizacją zadania „Budowa kanalizacji sanitarnej dla wsi Racendów i Wysogotówek gm. Kotlin”, oraz na późniejszą eksploatację sieci i urządzeń posadowionych na w/w posesji zgodnie z opracowanym projektem budowlanym.

Do zakresu opracowanego projektu nie wnoszę uwag.

Oświadczenie niniejsze stanowi podstawę do dysponowania gruntem przez wójta Gminy Kotlin na cele budowy sieci kanalizacji sanitarnej wraz z przyłączami.

Zaleski Krzysztof
podpis właściciela

LASECKI Zbigniew, Ewelina
zam. Pleszew, Jagielski 9
Wysogotówek nr 4a.
63-220 Kotlin

Wysogotówek, dnia 30.08.2013r.

23

Oświadczenie

142 Oświadczam, że wyrażam zgodę na bezpłatne wejście na mój grunt – działka nr obręb Wysogotówek gm. Kotlin oraz na wykonanie robót związanych z realizacją zadania „Budowa kanalizacji sanitarnej dla wsi Racendów i Wysogotówek gm. Kotlin”, oraz na późniejszą eksploatację sieci i urządzeń posadowionych na w/w posesji zgodnie z opracowanym projektem budowlanym.

Do zakresu opracowanego projektu nie wnoszę uwag.

Oświadczenie niniejsze stanowi podstawę do dysponowania gruntem przez wójta Gminy Kotlin na cele budowy sieci kanalizacji sanitarnej wraz z przyłączami.

Zbigniew Ewelina Laseccy
podpis właściciela

Krzysztof ZALESKI

Wysogotówek, dnia 30.08.2013r.

Wysogotówek nr 12
63-220 Kotlin

19

Oświadczenie

12113 Oświadczam, że wyrażam zgodę na bezpłatne wejście na mój grunt – działka nr obręb Wysogotówek gm. Kotlin oraz na wykonanie robót związanych z realizacją zadania „Budowa kanalizacji sanitarnej dla wsi Racendów i Wysogotówek gm. Kotlin”, oraz na późniejszą eksploatację sieci i urządzeń posadowionych na w/w posesji zgodnie z opracowanym projektem budowlanym.

Do zakresu opracowanego projektu nie wnoszę uwag.

Oświadczenie niniejsze stanowi podstawę do dysponowania gruntem przez wójta Gminy Kotlin na cele budowy sieci kanalizacji sanitarnej wraz z przyłączami.

Zaleski Krzysztof
podpis właściciela

SZYMKOŃIAK. Kazimiera

Wysogotówek, dnia 30.08.2013r.

Wysogotówek nr
63-220 Kotlin

33

O ś w i a d c z e n i e

Oświadczam, że wyrażam zgodę na bezpłatne wejście na mój grunt – działka nr 32, 38 obręb Wysogotówek gm. Kotlin oraz na wykonanie robót związanych z realizacją zadania „Budowa kanalizacji sanitarnej dla wsi Racendów i Wysogotówek gm. Kotlin”, oraz na późniejszą eksploatację sieci i urządzeń posadowionych na w/w posesji zgodnie z opracowanym projektem budowlanym.

Do zakresu opracowanego projektu nie wnoszę uwag.

Oświadczenie niniejsze stanowi podstawę do dysponowania gruntem przez wójta Gminy Kotlin na cele budowy sieci kanalizacji sanitarnej wraz z przyłączami.

Szymkońiak Kazimierz
.....
podpis właściciela

SIERAŃSKI. Józysz

Wysogotówek, dnia 30.08.2013r.

Wysogotówek nr . 14
63-220 Kotlin

32

O ś w i a d c z e n i e

Oświadczam, że wyrażam zgodę na bezpłatne wejście na mój grunt – działka nr 36 obręb Wysogotówek gm. Kotlin oraz na wykonanie robót związanych z realizacją zadania „Budowa kanalizacji sanitarnej dla wsi Racendów i Wysogotówek gm. Kotlin”, oraz na późniejszą eksploatację sieci i urządzeń posadowionych na w/w posesji zgodnie z opracowanym projektem budowlanym.

Do zakresu opracowanego projektu nie wnoszę uwag.

Oświadczenie niniejsze stanowi podstawę do dysponowania gruntem przez wójta Gminy Kotlin na cele budowy sieci kanalizacji sanitarnej wraz z przyłączami.

Sieranśki Józysz
.....
podpis właściciela

Schaler... Skawomir

Wysogotówek, dnia 30.08.2013r.

Wysogotówek nr 18a
63-220 Kotlin

9

Oświadczenie

Oświadczam, że wyrażam zgodę na bezpłatne wejście na mój grunt – działka nr 42, 60, obręb Wysogotówek gm. Kotlin oraz na wykonanie robót związanych z realizacją zadania „Budowa kanalizacji sanitarnej dla wsi Racendów i Wysogotówek gm. Kotlin”, oraz na późniejszą eksploatację sieci i urządzeń posadowionych na w/w posesji zgodnie z opracowanym projektem budowlanym.

Do zakresu opracowanego projektu nie wnoszę uwag.

Oświadczenie niniejsze stanowi podstawę do dysponowania gruntem przez wójta Gminy Kotlin na cele budowy sieci kanalizacji sanitarnej wraz z przyłączami.

Schaler Skawomir
.....
podpis właściciela

Piotr, Bogumiła WODNICZAK

Wysogotówek, dnia 30.08.2013r.

Wysogotówek nr 17
63-220 Kotlin

21 30 36 37 38
35

Oświadczenie

Oświadczam, że wyrażam zgodę na bezpłatne wejście na mój grunt – działka nr 40, 120/2, 41, 126, 22, 15/1, 15/2, 144/2, 144/1 obręb Wysogotówek gm. Kotlin oraz na wykonanie robót związanych z realizacją zadania „Budowa kanalizacji sanitarnej dla wsi Racendów i Wysogotówek gm. Kotlin”, oraz na późniejszą eksploatację sieci i urządzeń posadowionych na w/w posesji zgodnie z opracowanym projektem budowlanym.

Do zakresu opracowanego projektu nie wnoszę uwag.

Oświadczenie niniejsze stanowi podstawę do dysponowania gruntem przez wójta Gminy Kotlin na cele budowy sieci kanalizacji sanitarnej wraz z przyłączami.

Wodniczak Piotr
Wodniczak Bogumiła
.....
podpis właściciela

Lukasz JANCZAK

Wysogotówek, dnia 30.08.2013r.

Wysogotówek nr 27.26
63-220 Kotlin

Oświadczenie

42

Oświadczam, że wyrażam zgodę na bezpłatne wejście na mój grunt – działka nr 10.186 obręb Wysogotówek gm. Kotlin oraz na wykonanie robót związanych z realizacją zadania „Budowa kanalizacji sanitarnej dla wsi Racendów i Wysogotówek gm. Kotlin”, oraz na późniejszą eksploatację sieci i urządzeń posadowionych na w/w posesji zgodnie z opracowanym projektem budowlanym.

Do zakresu opracowanego projektu nie wnoszę uwag.

Oświadczenie niniejsze stanowi podstawę do dysponowania gruntem przez wójta Gminy Kotlin na cele budowy sieci kanalizacji sanitarnej wraz z przyłączami.

.....
podpis właściciela

Barbara, Marcin Grześkowiak

Wysogotówek, dnia 30.08.2013r.

Wysogotówek nr 23
63-220 Kotlin

Oświadczenie

39

Oświadczam, że wyrażam zgodę na bezpłatne wejście na mój grunt – działka nr 14.44 obręb Wysogotówek gm. Kotlin oraz na wykonanie robót związanych z realizacją zadania „Budowa kanalizacji sanitarnej dla wsi Racendów i Wysogotówek gm. Kotlin”, oraz na późniejszą eksploatację sieci i urządzeń posadowionych na w/w posesji zgodnie z opracowanym projektem budowlanym.

Do zakresu opracowanego projektu nie wnoszę uwag.

Oświadczenie niniejsze stanowi podstawę do dysponowania gruntem przez wójta Gminy Kotlin na cele budowy sieci kanalizacji sanitarnej wraz z przyłączami.

.....
Grześkowiak Barbara
podpis właściciela

Roszak Sławomir
zam. Jarocin ul. Kwiatowa 29
Wysogotówek nr
63-220 Kotlin

Wysogotówek, dnia 30.08.2013r.

Oświadczenie

Oświadczam, że wyrażam zgodę na bezpłatne wejście na mój grunt – działka nr
.....184..... obręb Wysogotówek gm. Kotlin oraz na wykonanie robót
związanych z realizacją zadania „Budowa kanalizacji sanitarnej dla wsi Racendów
i Wysogotówek gm. Kotlin”, oraz na późniejszą eksploatację sieci i urządzeń
posadowionych na w/w posesji zgodnie z opracowanym projektem budowlanym.

Do zakresu opracowanego projektu nie wnoszę uwag.

Oświadczenie niniejsze stanowi podstawę do dysponowania gruntem przez wójta Gminy
Kotlin na cele budowy sieci kanalizacji sanitarnej wraz z przyłączami.

.....Sławomir Roszak.....
podpis właściciela

Wysogotówek dnia 22.05.2013

Polinowski Piotr
Wysogotówek 1a
63-220 KOTLIN

OŚWIADCZENIE

45

Oświadczam, że wyrażam zgodę na bezpłatne wejście na mój grunt - działka nr **139,138** obręb Wysogotówek gm. Kotlin oraz na wykonanie robót związanych z realizacją zadania : **Budowa kanalizacji sanitarnej we wsi Racendów i Wysogotówek gm. Kotlin.** oraz na późniejszą eksploatację urządzeń posadowionych na mojej posesji zgodnie z opracowanym projektem budowlanym.

Uzgadniam projektowaną lokalizację przydomowej przepompowni ścieków .Warunki i koszty eksploatacji przepompowni i związanej z nią sieci energetycznej zostaną uzgodnione osobno z Urzędem Gminy w Kotlinie .

Do zakresu opracowanego projektu nie wnoszę uwag.

Oświadczenie niniejsze stanowi podstawę do dysponowania gruntem przez Wójta Gminy Kotlin na cele budowy sieci kanalizacji sanitarnej wraz z przyłączami

Podpis właściciela .

Polinowski Piotr

Hanna Janiak

Hanna Zwierchlewska

Wysogotówek 18

63-220 KOTLIN

Wysogotówek . dnia 22.05.2013

OŚWIADCZENIE

Oświadczam, że wyrażam zgodę na wejście na mój grunt - działka nr **182/1** obręb Wysogotówek gm. Kotlin oraz na wykonanie robót związanych z realizacją zadania : **Budowa kanalizacji sanitarnej Wysogotówek gm. Kotlin.**

Zakres projektowanych robót przewiduje wykonanie na gruncie:

- wydzielenia terenu o powierzchni 20 m² dla lokalnej przepompowni i rurociągu grawitacyjnego i ciśnieniowego. Teren zostanie ogrodzony i utwardzony kostką brukową
- przyłącza wodociągowego wraz z hydrantem p-poż i energetycznego wraz ze skrzynką pomiarową dla potrzeb pompowni

Jednocześnie wyrażam zgodę na późniejszą eksploatację sieci i urządzeń posadowionych na w/w posesji zgodnie z opracowanym projektem budowlanym.

Do zakresu opracowanego projektu nie wnoszę uwag.

Oświadczenie niniejsze stanowi podstawę do dysponowania gruntem przez Wójta Gminy Kotlin na cele budowy sieci kanalizacji sanitarnej wraz z przyłączami

Hanna Janiak

Nywarzenie zgody goduylowane jest
zgode na bezadptatne uzytkowanie kanalizacji
z mojej posesji na czas meowenoway.

18.07.2013.

potwierdzenie

Wysogotówek dnia 22.06.2013

Tomasz Jędrzejczak
Wysogotówek 25
63-220 KOTLIN

OŚWIADCZENIE

41

Oświadczam, że wyrażam zgodę na wejście na mój grunt - działka nr **54 i 12** obręb Wysogotówek gm. Kotlin oraz na wykonanie robót związanych z realizacją zadania : **Budowa kanalizacji sanitarnej Wysogotówek gm. Kotlin.**

Zakres projektowanych robót przewiduje wykonanie na gruncie:

- wydzielenia terenu o powierzchni 20 m² dla lokalnej przepompowni i rurociągu grawitacyjnego i ciśnieniowego teren zostanie ogrodzony i utwardzony kostką brukową
- przyłącza wodociągowego wraz z hydrantem p-poż i energetycznego wraz ze skrzynką pomiarową dla potrzeb pompowni

Jednocześnie wyrażam zgodę na późniejszą eksploatację sieci i urządzeń posadowionych na w/w posesji zgodnie z opracowanym projektem budowlanym.

Do zakresu opracowanego projektu nie wnoszę uwag.

Oświadczenie niniejsze stanowi podstawę do dysponowania gruntem przez Wójta Gminy Kotlin na cele budowy sieci kanalizacji sanitarnej wraz z przyłączami

Podpis właściciela .

Jędrzejczak Tomasz.

*Wyrażenie zgody podtytułowane jest zgodą
na bezodpłatne użytkowanie działki z mojej
posesji na czas nieoznaczony.*

19.07.2013r.

Łebtuck

Tanina, Jacek. Komendziński
zam. Tarce Osiedle 2
Wysogotówek nr. 32
63-220 Kotlin

Wysogotówek, dnia 30.08.2013r.

40

Oświadczenie

Oświadczam, że wyrażam zgodę na bezpłatne wejście na mój grunt – działka nr 45, 13 obręb Wysogotówek gm. Kotlin oraz na wykonanie robót związanych z realizacją zadania „Budowa kanalizacji sanitarnej dla wsi Racendów i Wysogotówek gm. Kotlin”, oraz na późniejszą eksploatację sieci i urządzeń posadowionych na w/w posesji zgodnie z opracowanym projektem budowlanym.

Do zakresu opracowanego projektu nie wnoszę uwag.

Oświadczenie niniejsze stanowi podstawę do dysponowania gruntem przez wójta Gminy Kotlin na cele budowy sieci kanalizacji sanitarnej wraz z przyłączami.

Komendziński Tanina
.....
podpis właściciela

Tomasz JĘDRZEJCZAK

Wysogotówek, dnia 30.08.2013r.

Wysogotówek nr 25
63-220 Kotlin

Oświadczenie

Oświadczam, że wyrażam zgodę na bezpłatne wejście na mój grunt – działka nr12..... obręb Wysogotówek gm. Kotlin oraz na wykonanie robót związanych z realizacją zadania „Budowa kanalizacji sanitarnej dla wsi Racendów i Wysogotówek gm. Kotlin”, oraz na późniejszą eksploatację sieci i urządzeń posadowionych na w/w posesji zgodnie z opracowanym projektem budowlanym.
Do zakresu opracowanego projektu nie wnoszę uwag.

Oświadczenie niniejsze stanowi podstawę do dysponowania gruntem przez wójta Gminy Kotlin na cele budowy sieci kanalizacji sanitarnej wraz z przyłączami.

.....
podpis właściciela

DRABECKI Zenon

Wysogotówek, dnia 30.08.2013r.

Wysogotówek nr 16
63-220 Kotlin

Oświadczenie

34

Oświadczam, że wyrażam zgodę na bezpłatne wejście na mój grunt – działka nr 23/1, 39 obręb Wysogotówek gm. Kotlin oraz na wykonanie robót związanych z realizacją zadania „Budowa kanalizacji sanitarnej dla wsi Racendów i Wysogotówek gm. Kotlin”, oraz na późniejszą eksploatację sieci i urządzeń posadowionych na w/w posesji zgodnie z opracowanym projektem budowlanym.
Do zakresu opracowanego projektu nie wnoszę uwag.

Oświadczenie niniejsze stanowi podstawę do dysponowania gruntem przez wójta Gminy Kotlin na cele budowy sieci kanalizacji sanitarnej wraz z przyłączami.

... Drabekki Zenon
podpis właściciela

KUBIAK Maria - nie żyje
PODSIADKA Janina
Wysogotówek nr
63-220 Kotlin

Wysogotówek, dnia 30.08.2013r.

28

Oświadczenie

Oświadczam, że wyrażam zgodę na bezpłatne wejście na mój grunt – działka nr 124, 125, 122/1 obręb Wysogotówek gm. Kotlin oraz na wykonanie robót związanych z realizacją zadania „Budowa kanalizacji sanitarnej dla wsi Racendów i Wysogotówek gm. Kotlin”, oraz na późniejszą eksploatację sieci i urządzeń posadowionych na w/w posesji zgodnie z opracowanym projektem budowlanym.
Do zakresu opracowanego projektu nie wnoszę uwag.

Oświadczenie niniejsze stanowi podstawę do dysponowania gruntem przez wójta Gminy Kotlin na cele budowy sieci kanalizacji sanitarnej wraz z przyłączami.

Podpis Janina
.....
podpis właściciela

ANDRZEJ WICIŃSKI
Wysogotówek 1B
63-220 KOTLIN

Wysogotówek . dnia 22.05.2013

26

OŚWIADCZENIE

Oświadczam, że wyrażam zgodę na bezpłatne wejście na mój grunt - działka nr 140 obręb Wysogotówek gm. Kotlin oraz na wykonanie robót związanych z realizacją zadania : **Budowa kanalizacji sanitarnej Wysogotówek gm. Kotlin.** oraz na późniejszą eksploatację sieci i urządzeń posadowionych na w/w posesji zgodnie z opracowanym projektem budowlanym.

Do zakresu opracowanego projektu nie wnoszę uwag.

Oświadczenie niniejsze stanowi podstawę do dysponowania gruntem przez Wójta Gminy Kotlin na cele budowy sieci kanalizacji sanitarnej wraz z przyłączami

Wiciński
Podpis właściciela

KWOJTECKI Mirosław, Urszula

Wysogotówek, dnia 30.08.2013r.

Wysogotówek nr
63-220 Kotlin

Oświadczenie

SM

Oświadczam, że wyrażam zgodę na bezpłatne wejście na mój grunt – działka nr
... 137/1 obręb Wysogotówek gm. Kotlin oraz na wykonanie robót
związanych z realizacją zadania „Budowa kanalizacji sanitarnej dla wsi Racendów
i Wysogotówek gm. Kotlin”, oraz na późniejszą eksploatację sieci i urządzeń
posadowionych na w/w posesji zgodnie z opracowanym projektem budowlanym.
Do zakresu opracowanego projektu nie wnoszę uwag.

Oświadczenie niniejsze stanowi podstawę do dysponowania gruntem przez wójta Gminy
Kotlin na cele budowy sieci kanalizacji sanitarnej wraz z przyłączami.

Kwojtek Mirosław
..... *Kwojcka Urszula*
podpis właściciela

STATUCKA...Teresa

Wysogotówek, dnia 30.08.2013r.

Wysogotówek nr
63-220 Kotlin

18

Oświadczenie

Oświadczam, że wyrażam zgodę na bezpłatne wejście na mój grunt – działka nr 135, 145/1 obręb Wysogotówek gm. Kotlin oraz na wykonanie robót związanych z realizacją zadania „Budowa kanalizacji sanitarnej dla wsi Racendów i Wysogotówek gm. Kotlin”, oraz na późniejszą eksploatację sieci i urządzeń posadowionych na w/w posesji zgodnie z opracowanym projektem budowlanym.

Do zakresu opracowanego projektu nie wnoszę uwag.

Oświadczenie niniejsze stanowi podstawę do dysponowania gruntem przez wójta Gminy Kotlin na cele budowy sieci kanalizacji sanitarnej wraz z przyłączami.

.. S. Statucka ..
podpis właściciela

BIERKA Lidia

Racendów 18

Wysogotówek nr.

63-220 Kotlin

Wysogotówek, dnia 30.08.2013r.

19

Oświadczenie

Oświadczam, że wyrażam zgodę na bezpłatne wejście na mój grunt – działka nr ... 136 obręb Wysogotówek gm. Kotlin oraz na wykonanie robót związanych z realizacją zadania „Budowa kanalizacji sanitarnej dla wsi Racendów i Wysogotówek gm. Kotlin”, oraz na późniejszą eksploatację sieci i urządzeń posadowionych na w/w posesji zgodnie z opracowanym projektem budowlanym.

Do zakresu opracowanego projektu nie wnoszę uwag.

Oświadczenie niniejsze stanowi podstawę do dysponowania gruntem przez wójta Gminy Kotlin na cele budowy sieci kanalizacji sanitarnej wraz z przyłączami.

..... BIERKA Lidia
podpis właściciela

WALKIEWICZ Jarosław

Wysogotówek, dnia 30.08.2013r.

Wysogotówek nr 10a
63-220 Kotlin

Oświadczenie

15

Oświadczam, że wyrażam zgodę na bezpłatne wejście na mój grunt – działka nr 123/2 obręb Wysogotówek gm. Kotlin oraz na wykonanie robót związanych z realizacją zadania „Budowa kanalizacji sanitarnej dla wsi Racendów i Wysogotówek gm. Kotlin”, oraz na późniejszą eksploatację sieci i urządzeń posadowionych na w/w posesji zgodnie z opracowanym projektem budowlanym.

Do zakresu opracowanego projektu nie wnoszę uwag.

Oświadczenie niniejsze stanowi podstawę do dysponowania gruntem przez wójta Gminy Kotlin na cele budowy sieci kanalizacji sanitarnej wraz z przyłączami.

W. Bielecki

.....
podpis właściciela

Danuta i. Franciszek SZYMczAK

Wysogotówek, dnia 30.08.2013r.

17

Wysogotówek nr. 31
63-220 Kotlin

Oświadczenie

Oświadczam, że wyrażam zgodę na bezpłatne wejście na mój grunt – działka nr 145/2 obręb Wysogotówek gm. Kotlin oraz na wykonanie robót związanych z realizacją zadania „Budowa kanalizacji sanitarnej dla wsi Racendów i Wysogotówek gm. Kotlin”, oraz na późniejszą eksploatację sieci i urządzeń posadowionych na w/w posesji zgodnie z opracowanym projektem budowlanym.

Do zakresu opracowanego projektu nie wnoszę uwag.

Oświadczenie niniejsze stanowi podstawę do dysponowania gruntem przez wójta Gminy Kotlin na cele budowy sieci kanalizacji sanitarnej wraz z przyłączami.

Franciszek Szymczak

.....
podpis właściciela

Danuta Szymczak

SZYMKOWIAK Marek

Wysogotówek, dnia 30.08.2013r.

Wysogotówek nr 21
63-220 Kotlin

7

Oświadczenie

Oświadczam, że wyrażam zgodę na bezpłatne wejście na mój grunt – działka nr 58 obręb Wysogotówek gm. Kotlin oraz na wykonanie robót związanych z realizacją zadania „Budowa kanalizacji sanitarnej dla wsi Racendów i Wysogotówek gm. Kotlin”, oraz na późniejszą eksploatację sieci i urządzeń posadowionych na w/w posesji zgodnie z opracowanym projektem budowlanym.

Do zakresu opracowanego projektu nie wnoszę uwag.

Oświadczenie niniejsze stanowi podstawę do dysponowania gruntem przez wójta Gminy Kotlin na cele budowy sieci kanalizacji sanitarnej wraz z przyłączami.

Szymkowiak Marek
podpis właściciela

Hanna ZHIERZCHLEWSKA-JANIĄK

Wysogotówek, dnia 30.08.2013r.

Wysogotówek nr 18
63-220 Kotlin

10

Oświadczenie

Oświadczam, że wyrażam zgodę na bezpłatne wejście na mój grunt – działka nr 182/1, 182/2 obręb Wysogotówek gm. Kotlin oraz na wykonanie robót związanych z realizacją zadania „Budowa kanalizacji sanitarnej dla wsi Racendów i Wysogotówek gm. Kotlin”, oraz na późniejszą eksploatację sieci i urządzeń posadowionych na w/w posesji zgodnie z opracowanym projektem budowlanym.
Do zakresu opracowanego projektu nie wnoszę uwag.

Oświadczenie niniejsze stanowi podstawę do dysponowania gruntem przez wójta Gminy Kotlin na cele budowy sieci kanalizacji sanitarnej wraz z przyłączami.

Janiak
podpis właściciela

TARANEK Elżbieta

Wysogotówek, dnia 30.08.2013r.

Wysogotówek nr 27a
63-220 Kotlin

Oświadczenie

49 Oświadczam, że wyrażam zgodę na bezpłatne wejście na mój grunt – działka nr obręb Wysogotówek gm. Kotlin oraz na wykonanie robót związanych z realizacją zadania „Budowa kanalizacji sanitarnej dla wsi Racendów i Wysogotówek gm. Kotlin”, oraz na późniejszą eksploatację sieci i urządzeń posadowionych na w/w posesji zgodnie z opracowanym projektem budowlanym.
Do zakresu opracowanego projektu nie wnoszę uwag.

Oświadczenie niniejsze stanowi podstawę do dysponowania gruntem przez wójta Gminy Kotlin na cele budowy sieci kanalizacji sanitarnej wraz z przyłączami.

Taronek
podpis właściciela

Rozzak Sławomir
zam. Jarocin ul. Kwiatowa 29

Wysogotówek, dnia 30.08.2013r.

Wysogotówek nr
63-220 Kotlin

Oświadczenie

Oświadczam, że wyrażam zgodę na bezpłatne wejście na mój grunt – działka nr
.....184..... obręb Wysogotówek gm. Kotlin oraz na wykonanie robót
związanych z realizacją zadania „Budowa kanalizacji sanitarnej dla wsi Racendów
i Wysogotówek gm. Kotlin”, oraz na późniejszą eksploatację sieci i urządzeń
posadowionych na w/w posesji zgodnie z opracowanym projektem budowlanym.

Do zakresu opracowanego projektu nie wnoszę uwag.

Oświadczenie niniejsze stanowi podstawę do dysponowania gruntem przez wójta Gminy
Kotlin na cele budowy sieci kanalizacji sanitarnej wraz z przyłączami.

.....Sławomir Rozak
podpis właściciela

ŚNIEGULA Urszula

Wysogotówek, dnia 30.08.2013r.

Wysogotówek nr 37
63-220 Kotlin

3

Oświadczenie

Oświadczam, że wyrażam zgodę na bezpłatne wejście na mój grunt – działka nr
... 50/2 ... obręb Wysogotówek gm. Kotlin oraz na wykonanie robót
związanych z realizacją zadania „Budowa kanalizacji sanitarnej dla wsi Racendów
i Wysogotówek gm. Kotlin”, oraz na późniejszą eksploatację sieci i urządzeń
posadowionych na w/w posesji zgodnie z opracowanym projektem budowlanym.

Do zakresu opracowanego projektu nie wnoszę uwag.

Oświadczenie niniejsze stanowi podstawę do dysponowania gruntem przez wójta Gminy
Kotlin na cele budowy sieci kanalizacji sanitarnej wraz z przyłączami.

Śniegula
.....
podpis właściciela