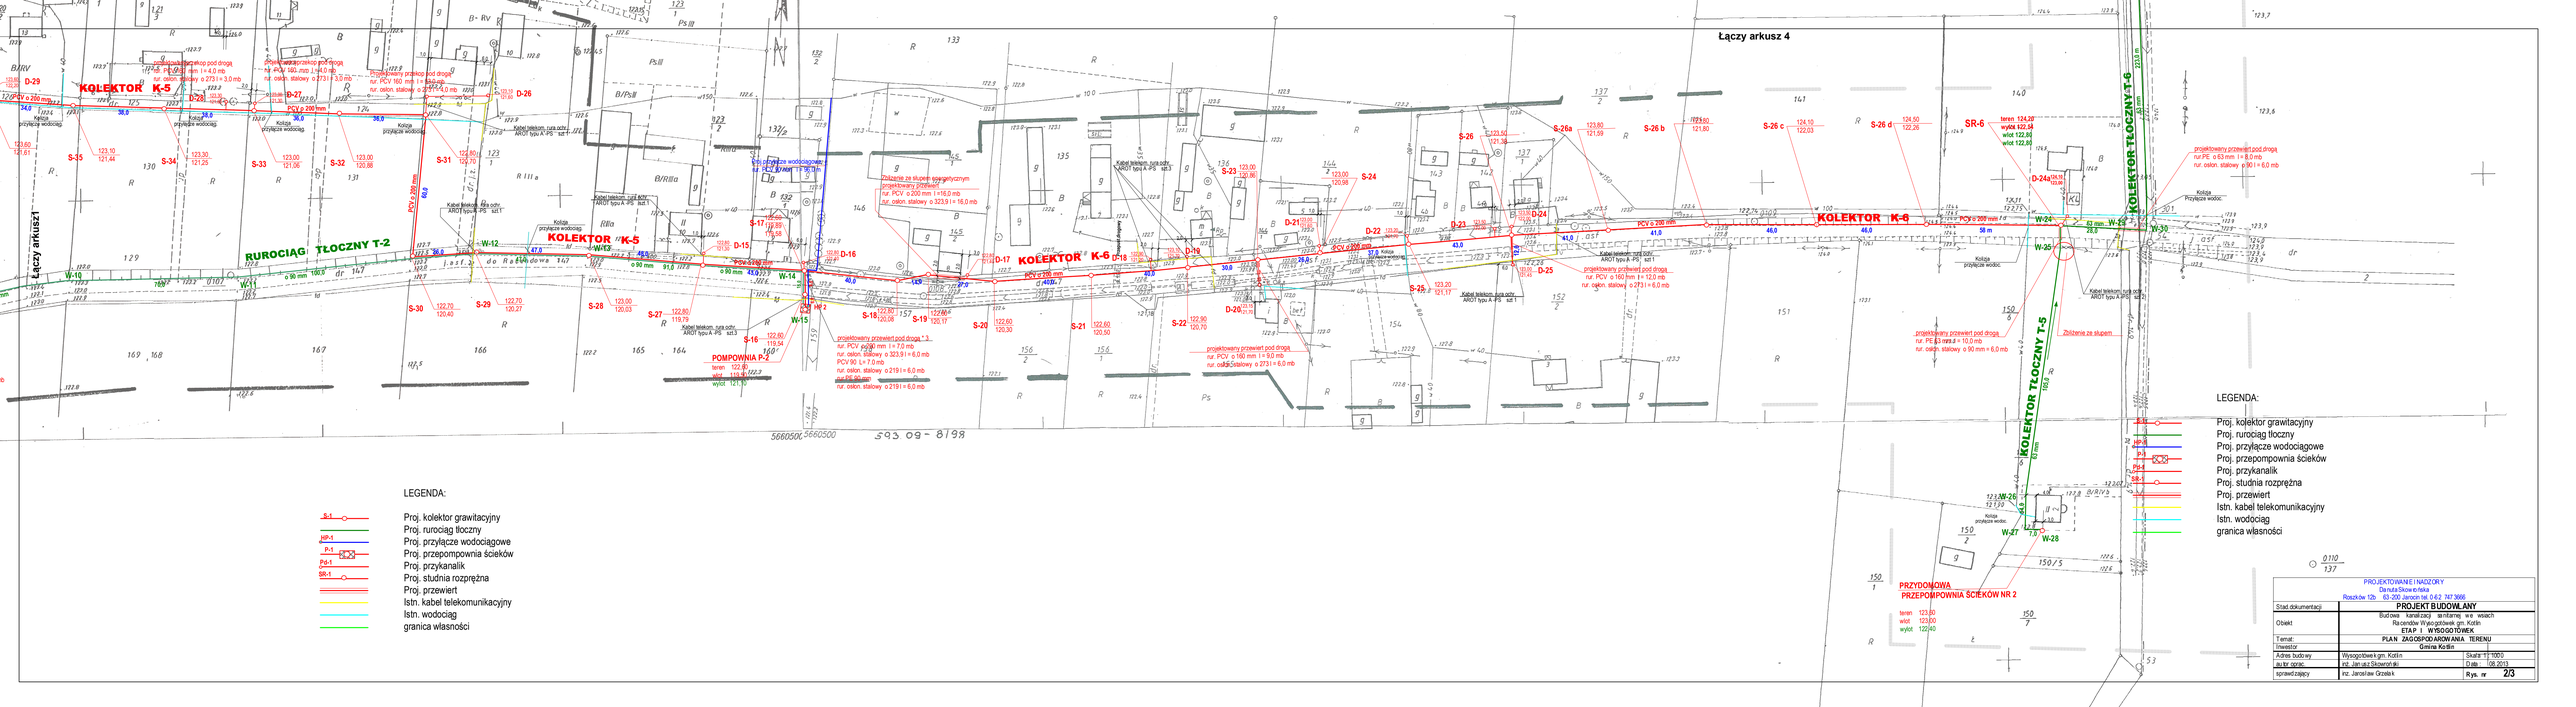
Łączy arkusz 4
Łączy arkusz1
KOLEKTOR K-5
KOLEKTOR K-6
KOLEKTOR TŁOCZNY T-6
KOLEKTOR TŁOCZNY T-5
RUROCIĄG TŁOCZNY T-2
POMPOWNIA P-2
PRZYDOMOWA PRZEPOMPOWNIA ŚCIEKÓW NR 2
LEGENDA:
Proj. kolektor grawitacyjny
Proj. rurociąg tłoczny
Proj. przyłącze wodociągowe
Proj. przepompownia ścieków
Proj. przykanalik
Proj. studnia rozprężna
Proj. przewiert
Istn. kabel telekomunikacyjny
Istn. wodociąg
granica własności
PROJEKTOWANIE I NADZORY
Danuta Skowrońska
Roszków 12b 63-200 Jarocin tel. 0-62 747 3666
Stad.dokumentacji: PROJEKT BUDOWLANY
Obiekt: Budowa kanalizacji sanitarnej we wsiach Racendów Wysogotówek gm. Kotlin
ETAP I WYSOGOTÓWEK
Temat: PLAN ZAGOSPODAROWANIA TERENU
Inwestor: Gmina Kotlin
Adres budowy: Wysogotówek gm. Kotlin
Skala 1:1000
autor oprac. inż. Janusz Skowroński
Data 08.2013
sprawdzający inż. Jarosław Grzelak
Rys. nr 2/3