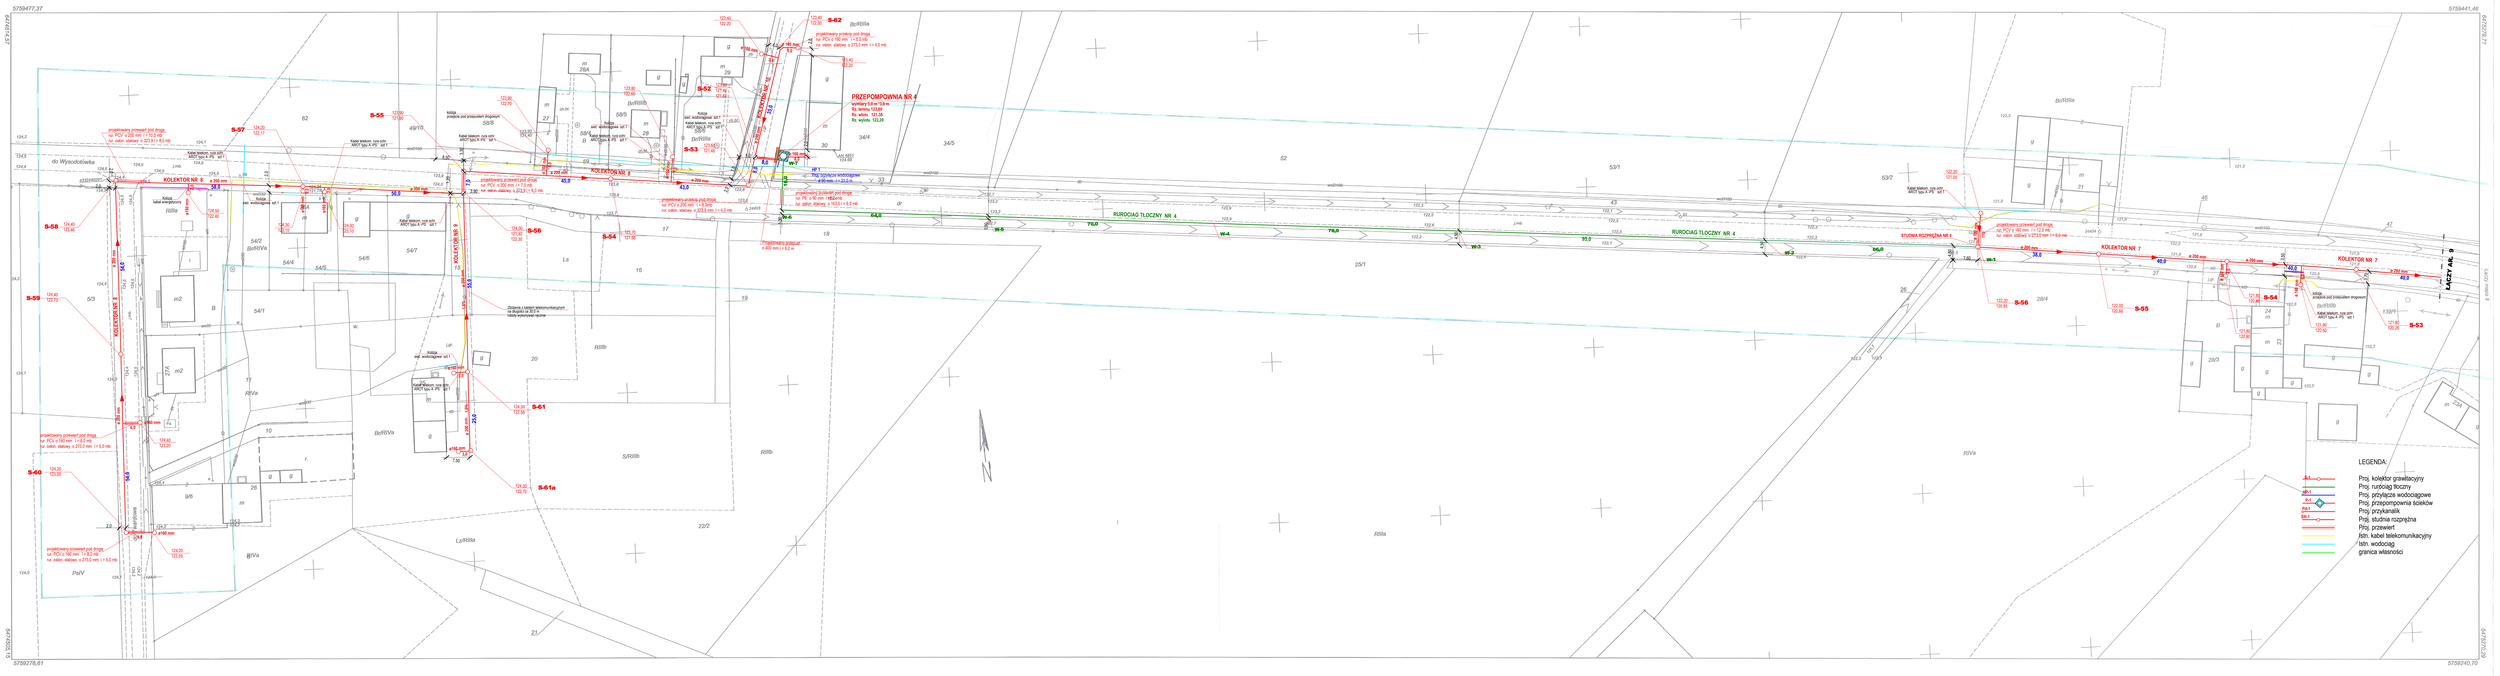

5759477,37
6474514,57
5759441,46
6475279,71
5759276,61
6474505,15
5759240,70
6475270,29
KOLEKTOR NR 8
KOLEKTOR NR 9
KOLEKTOR NR 10
KOLEKTOR NR 7
RUROCIĄG TŁOCZNY NR 4
PRZEPOMPOWNIA NR 4
wymiary 3,0 m *3,0 m
Rz. terenu 123,60
Rz. wlotu 121,38
Rz. wylotu 122,20
STUDNIA ROZPRĘŻNA NR 4
ŁĄCZY AR. 9
Łączy mapa 9
S-52
S-53
S-54
S-55
S-56
S-57
S-58
S-59
S-60
S-61
S-61a
S-62
W-1
W-2
W-3
W-4
W-5
W-6
W-7
HP 1
Proj. przyłącze wodociągowe ø 90 mm l = 21,0 m
projektowany przewiert pod drogą rur. PCV ø 200 mm l = 10,0 mb rur. osłon. stalowy ø 323,9 l = 8,0 mb
projektowany przewiert pod drogą rur. PCV ø 200 mm l = 7,0 mb rur. osłon. stalowy ø 323,9 l = 6,0 mb
projektowany przekop pod drogą rur. PCV ø 200 mm l = 8,0mb rur. osłon. stalowy ø 323,9 mm l = 4,0 mb
projektowany przekop pod drogą rur. PCV ø 160 mm l = 5,0 mb rur. osłon. stalowy ø 273,0 mm l = 4,0 mb
projektowany przewiert pod drogą rur. PE ø 90 mm l = 8,0 mb rur. osłon. stalowy ø 163,0 l = 6,0 mb
Projektowany przepust ø 400 mm l = 6,0 m
projektowany przewiert pod drogą rur. PCV ø 160 mm l = 6,0 mb rur. osłon. stalowy ø 273,0 mm l = 5,0 mb
projektowany przewiert pod drogą rur. PCV ø 160 mm l = 8,0 mb rur. osłon. stalowy ø 273,0 mm l = 5,0 mb
projektowany przewiert pod drogą rur. PCV ø 160 mm l = 12,0 mb rur. osłon. stalowy ø 273,0 mm l = 6,0 mb
Kolizja kabel energetyczny
Kolizja sieć wodociągowa szt.1
Kolizja przejście pod przepustem drogowym
kolizja przejście pod przepustem drogowym
Kabel telekom. rura ochr. AROT typu A -PS szt 1
Zbliżenie z kablem telekomunikacyjnym na długości ca 30,0 m roboty wykonywać ręcznie
do Wysodotówka
dr. wardowa
ø 200 mm
ø 160 mm
58,0
50,0
45,0
43,0
35,0
54,0
55,0
25,0
38,0
40,0
64,0
70,0
76,0
95,0
66,0
16,0
LEGENDA:
Proj. kolektor grawitacyjny
Proj. rurociąg tłoczny
Proj. przyłącze wodociągowe
Proj. przepompownia ścieków
Proj. przykanalik
Proj. studnia rozprężna
Proj. przewiert
Istn. kabel telekomunikacyjny
Istn. wodociąg
granica własności