
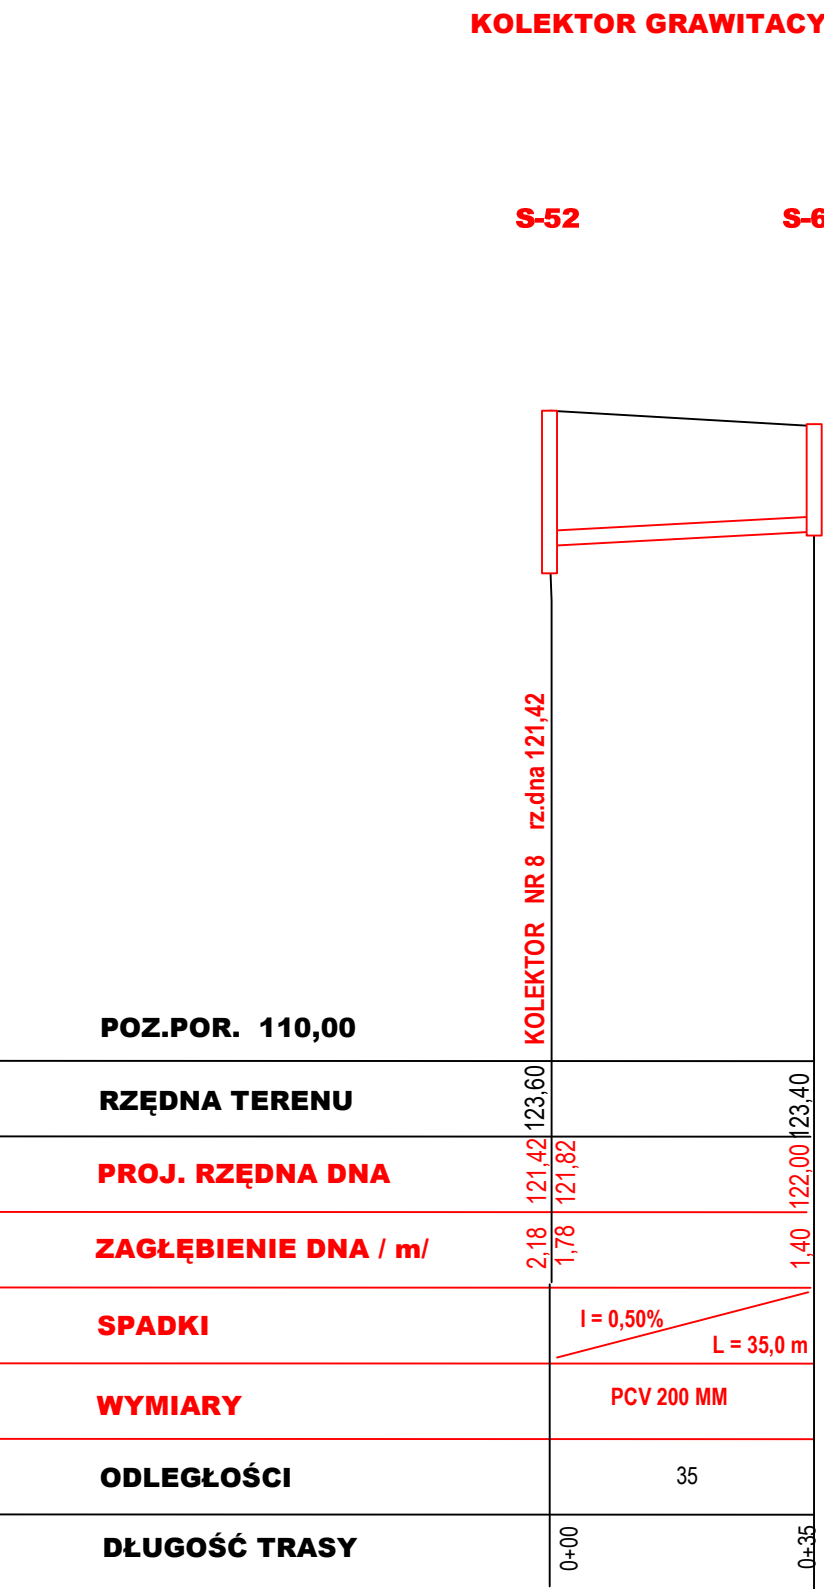


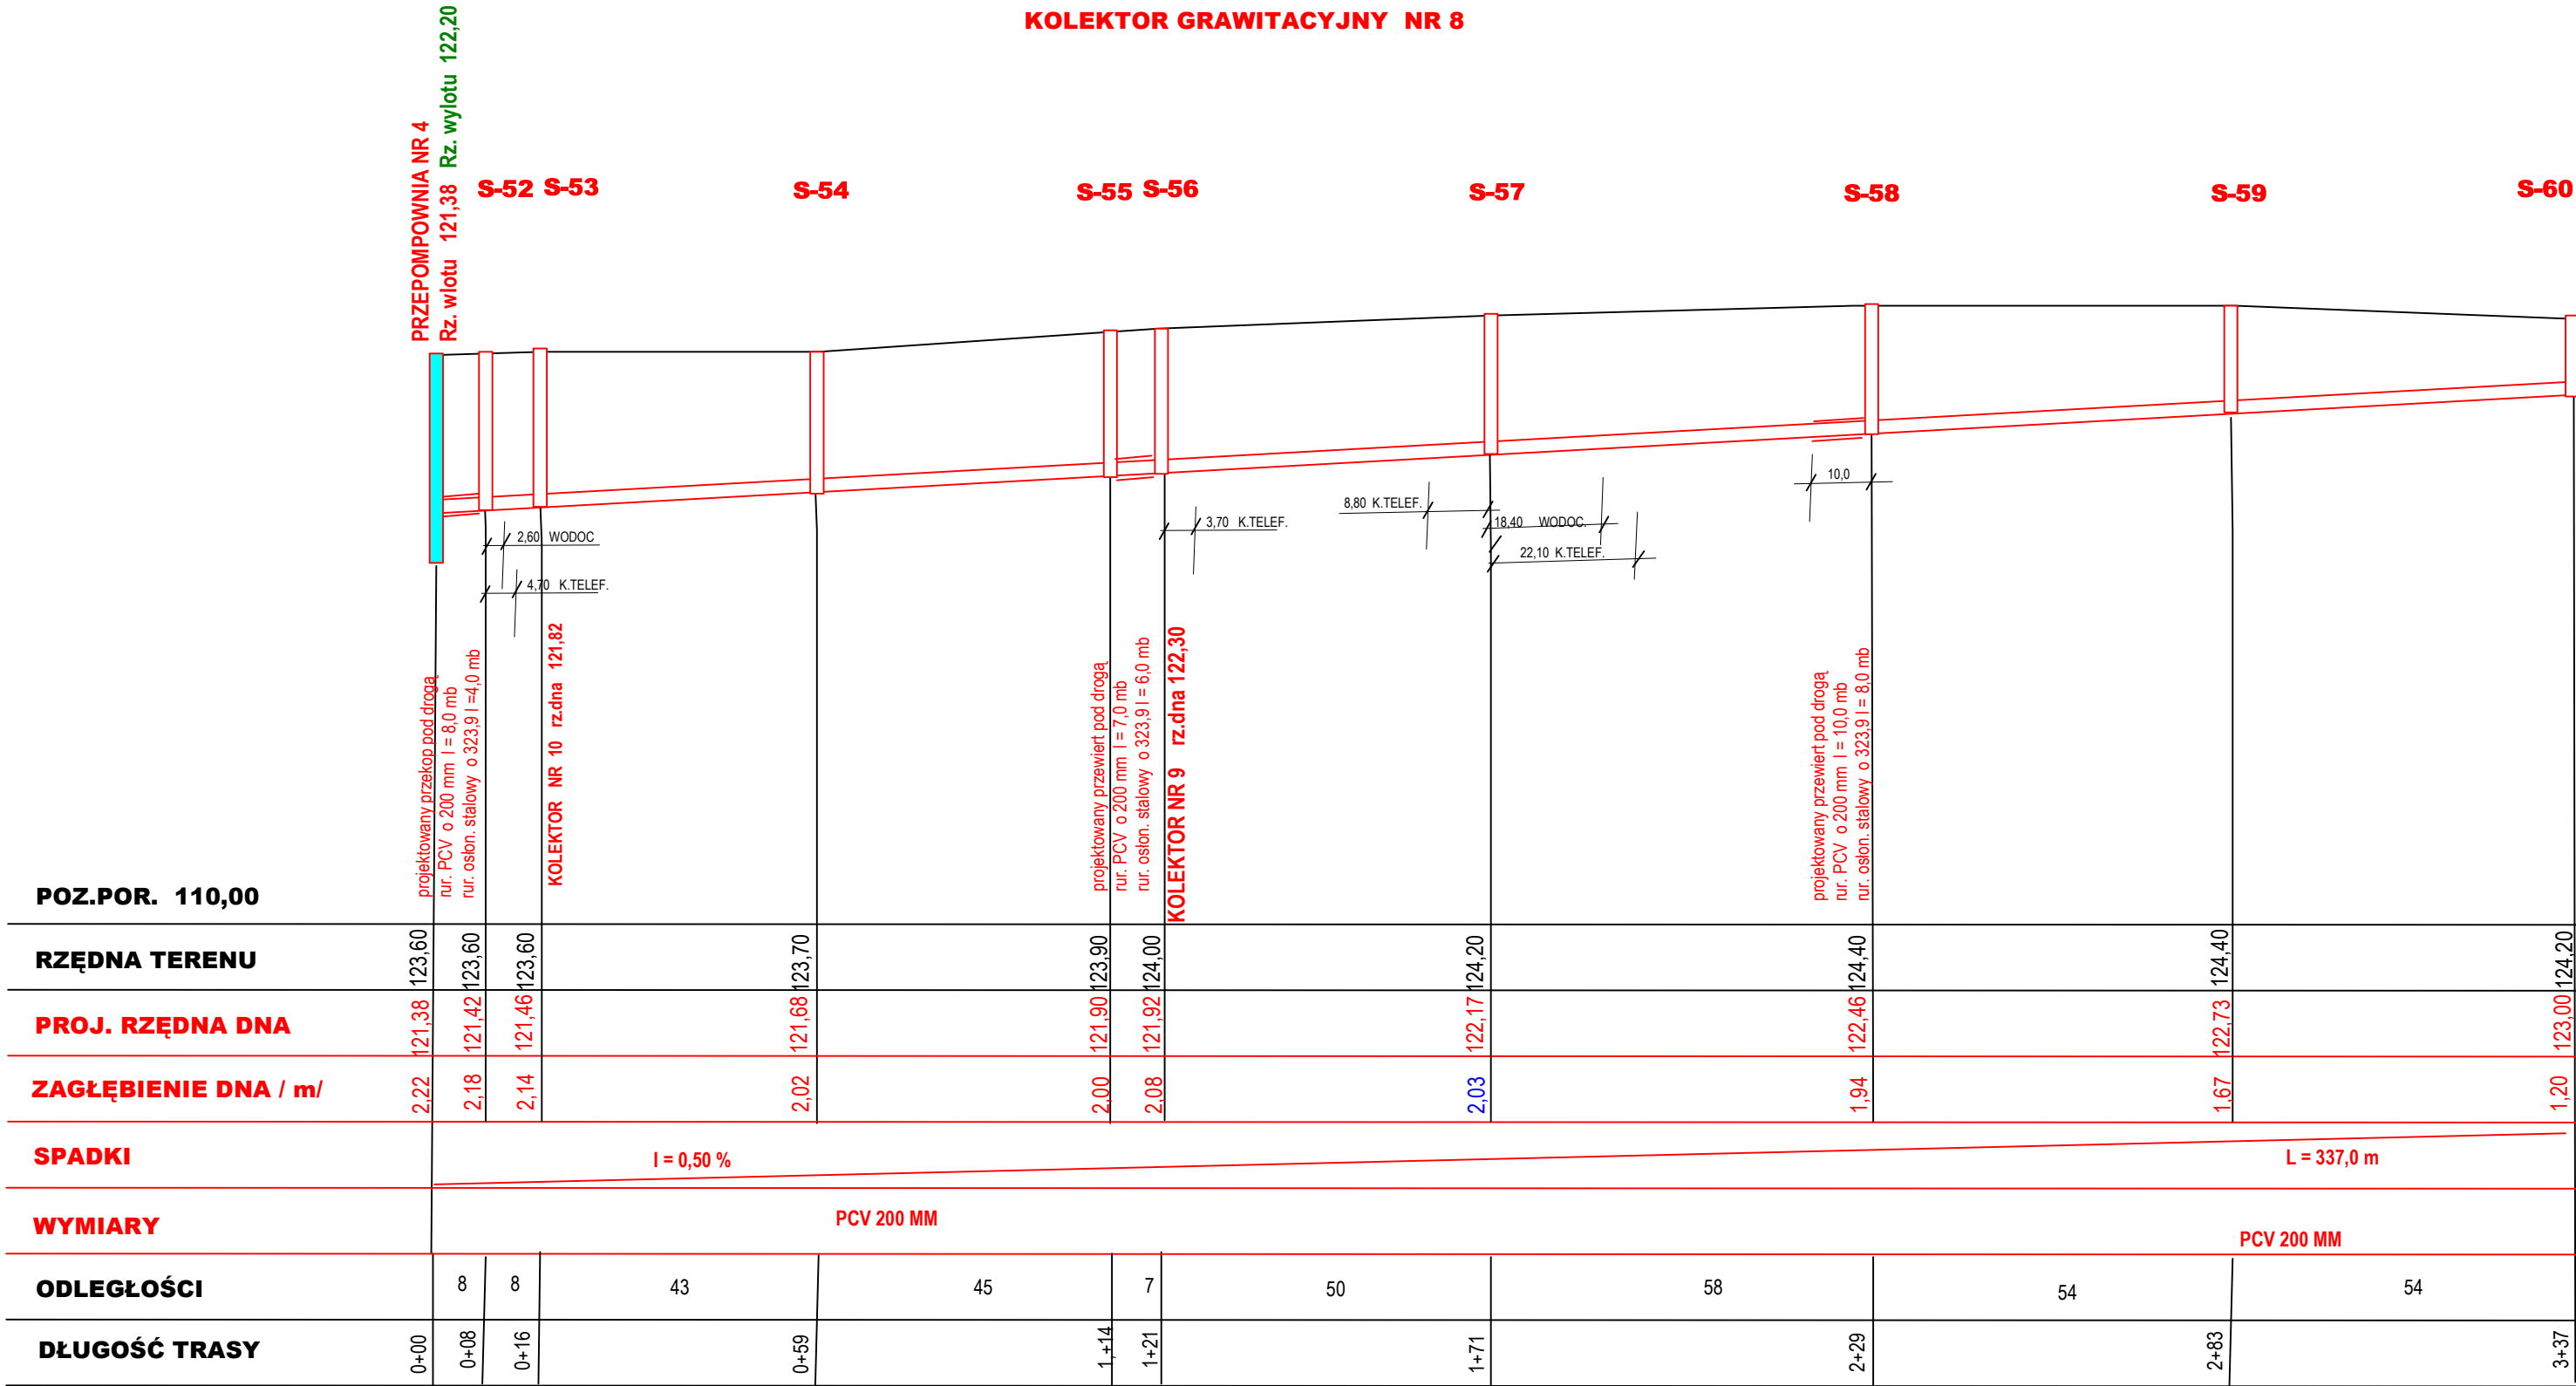

UWAGA
1. URZĄDZENIA PODZIEMNE WKREŚLONO NA PODSTAWIE PLANU SYTUACYJNEGO. NIE WYKLUCZA SIĘ ISTNIENIA W TERENIE INNYCH URZĄDZEŃ
2. RZĘDNE I LOKALIZACJĘ URZĄDZEŃ NALEŻY USTALIĆ NA PODSTAWIE WYKONANYCH ODKRYWEK KONTROLNYCH

PROJEKTOWANIE I NADZORY		
Danuła Skowrońska		
Roszków 12b 63-200 Jarocin tel. 0-62 747366 6		
Stad dokumentacji	PROJEKT BUDOWLANY	
Objekt	Budowa kanalizacji sanitarnej we wsiach Racenów Wygodówek gm. Kotlin ETAP II ZAD. 2 RACENÓW	
Temat	PRZEBIÓR PODŁUŻNY RUROCIĄGÓW K8 K9 K10	
Inwestor	Gmina Kotlin	
Adres budowy	Racenów gm. Kotlin	Skala 1 : 100/1 000
autor oprac.	D. Skowrońska	Data: 10.2015
sprawdzający	inż. Janusz Skowroński	Rys. nr 3/5