ARK. 8 ARK. 7

# KOLEKTOR GRAWITACYJNY NR 11

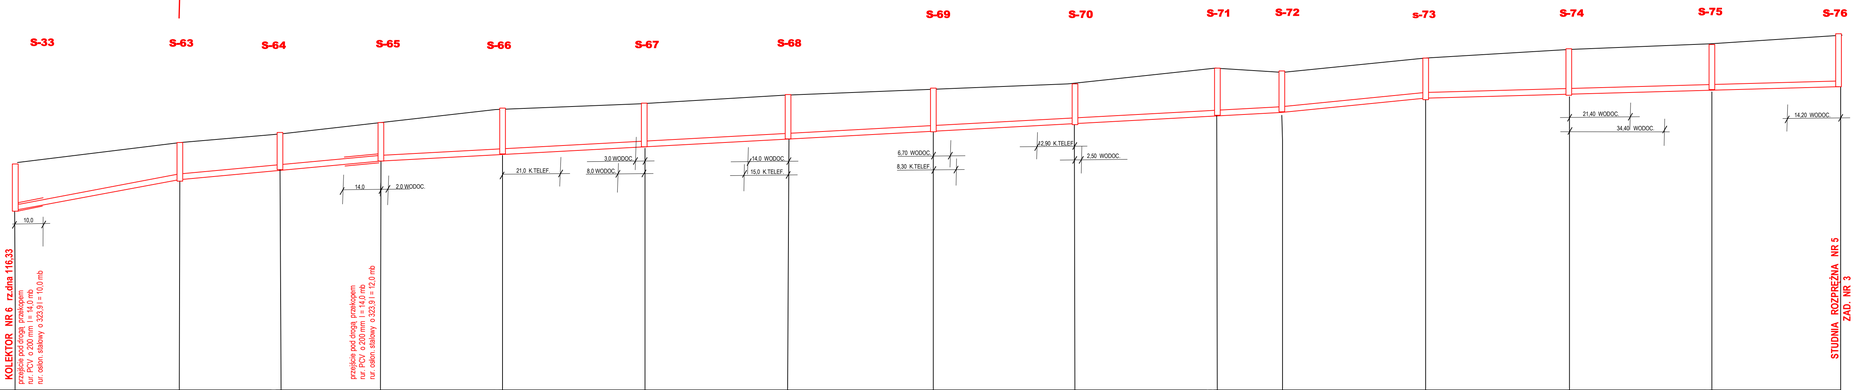


| POZ.POR. 110,00 | | | | | | | | | | | | | | | |
|---|---|---|---|---|---|---|---|---|---|---|---|---|---|---|---|
| RZĘDNA TERENU | 117,90 | 118,70 | 119,00 | 119,30 | 119,70 | 120,00 | 120,30 | 120,40 | 120,70 | 121,20 | 121,10 | 121,60 | 121,90 | 122,10 | 122,40 |
| PROJ. RZĘDNA DNA | 116,33 | 117,13 | 117,48 | 117,83 | 118,23 | 118,48 | 118,73 | 118,98 | 119,23 | 119,48 | 119,57 | 120,07 | 120,32 | 120,57 | 120,80 |
| ZAGŁĘBIENIE DNA / m/ | 1,57 | 1,57 | 1,52 | 1,47 | 1,47 | 1,52 | 1,57 | 1,42 | 1,47 | 1,72 | 1,53 | 1,53 | 1,58 | 1,53 | 1,60 |
| SPADKI | | I = 1,40% L=50,0 M | I = 1,0 % | | L=112,0 M | I = 0,50 % | | | L = 276,0 m | | I = 1,0 % | L = 50,0 m | I = 0,50 % | | L =146,0 m |
| WYMIARY | | PCV 200 MM | | | | PCV 200 MM | | | | | | | PCV 200 MM | | |
| ODLEGŁOŚCI | | 57 | 35 | 35 | 42 | 50 | 50 | 50 | 50 | 50 | 23 | 50 | 50 | 50 | 46 |
| DŁUGOŚĆ TRASY | 0+00 | 0+57 | 0+92 | 1+27 | 1+69 | 2+19 | 2+69 | 3+19 | 3+69 | 4+19 | 4+42 | 4+92 | 5+42 | 5+92 | 6+38 |

UWAGA
1. URZĄDZENIA PODZIEMNE WKREŚLONO NA PODSTAWIE PLANU SYTUACYJNEGO. NIE WYKLUCZA SIĘ ISTNIENIA W TERENIE INNYCH URZĄDZEŃ
2. RZĘDNE I LOKALIZACJĘ URZĄDZEŃ NALEŻY USTALIĆ NA PODSTAWIE WYKONANYCH ODKRYWEK KONTROLNYCH


PROJEKTOWANIE I NADZORY
Danuta Skowrońska
Roszków 12b 63-200 Jarocin tel. 0-62 7473666


| | | | |
|---|---|---|---|
| Stad.dokumentacji | PROJEKT BUDOWLANY | | |
| Obiekt | Budowa kanalizacji sanitarnej we wsiach Racendów Wysoczpiwek gm. Kotlin<br>ETAP II ZAD. 2 RACENDÓW | | |
| Temat | PRZEBIEG ROJ PODLUŻNY KOLEKTORA K 11 | | |
| Inwestor | Gmina Kotlin | | |
| Adres budowy | Racendów gm. Kotlin | Skala | 1 : 1000/1000 |
| autor oprac. | D. Skowrońska | Data | 10.2015 |
| sprawdzający | inż. Janusz Skowroński | Rys. nr | 3/4 |

głównym