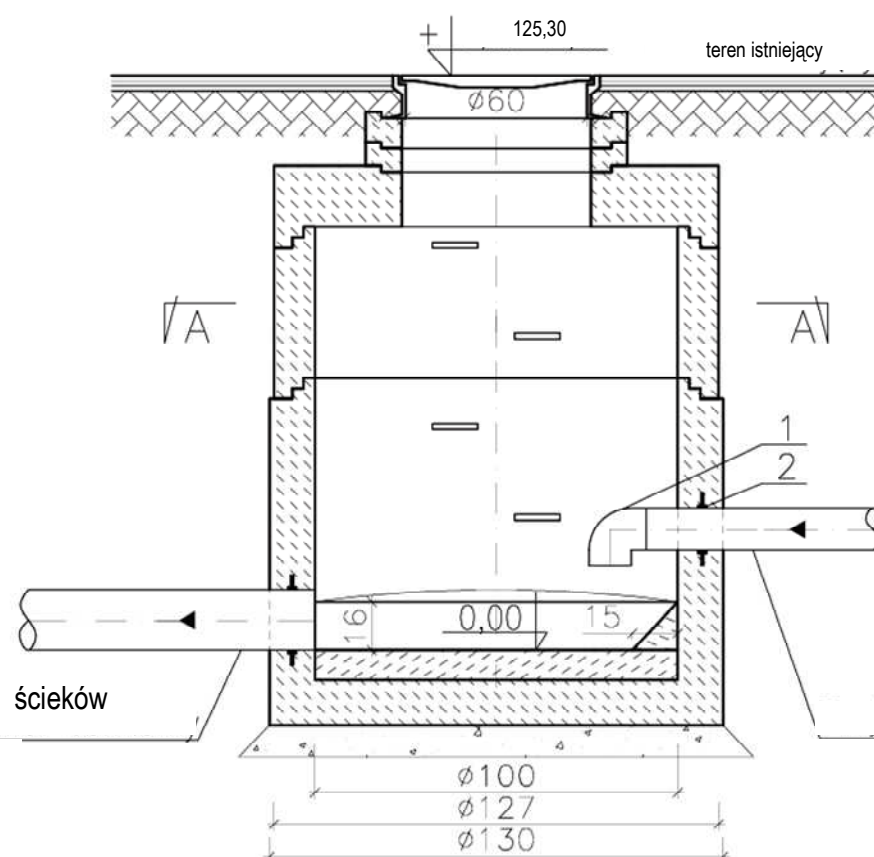


PRZEKRÓJ B-B

**STUDNIA ROZPRĘŻNA SR Ø 1000 MM**


TABELARYCZNE ZESTAWIENIE ELEMENTÓW

Lp	NAZWA	PARAMETRY	ILOŚĆ	UWAGI
1	kolano 90°;Dy140/90/75/63/50	PE100 SDR17	1	np. WAVIN
2	przejście szczelne przez ścianę Dy140 Dy90/75/63/50	PE100 SDR17	1	np. WAVIN

UWAGA:

Stopnie włączowe powinny być zamocowane mijankowo w dwóch rzędach, w odległości pionowych 30cm i w odległości poziomej osi stopni 30cm. Górna powierzchnia stopnia powinna być pozioma.

PRZEKRÓJ A-A

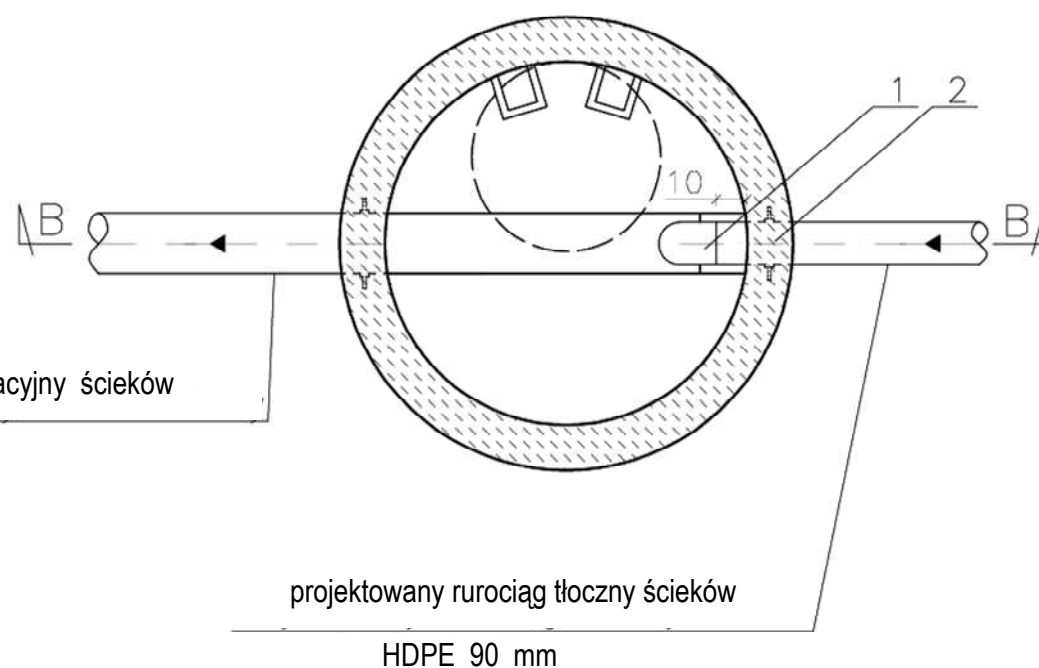

PROJEKTOWANIE I NADZORY Danuła Skowrońska Roszków 12b 63-200 Jarocin tel. 0-62 7473666		
Stan dokumentacji	PROJEKT BUDOWLANY	
Obiekt	Budowa kanalizacji sanitarnej we wsiach Racendów Wysogotówek gm. Kotlin ETAP II zad. nr 2 RACENDÓW	
Temat	SCHEMAT STUDNI ROZPRĘŻNEJ Ø 1000 MM	
Inwestor	Gmina Kotlin	
Adres budowy	Racendów gm. Kotlin	Skala 1:20
autor oprac.	D. Skowrońska	Data: 10.2015
sprawdzający	inż. Janusz Skowroński	Rys. nr 4