


PRZEPUST drogowy
Ø 400 mm L = 6,0 m

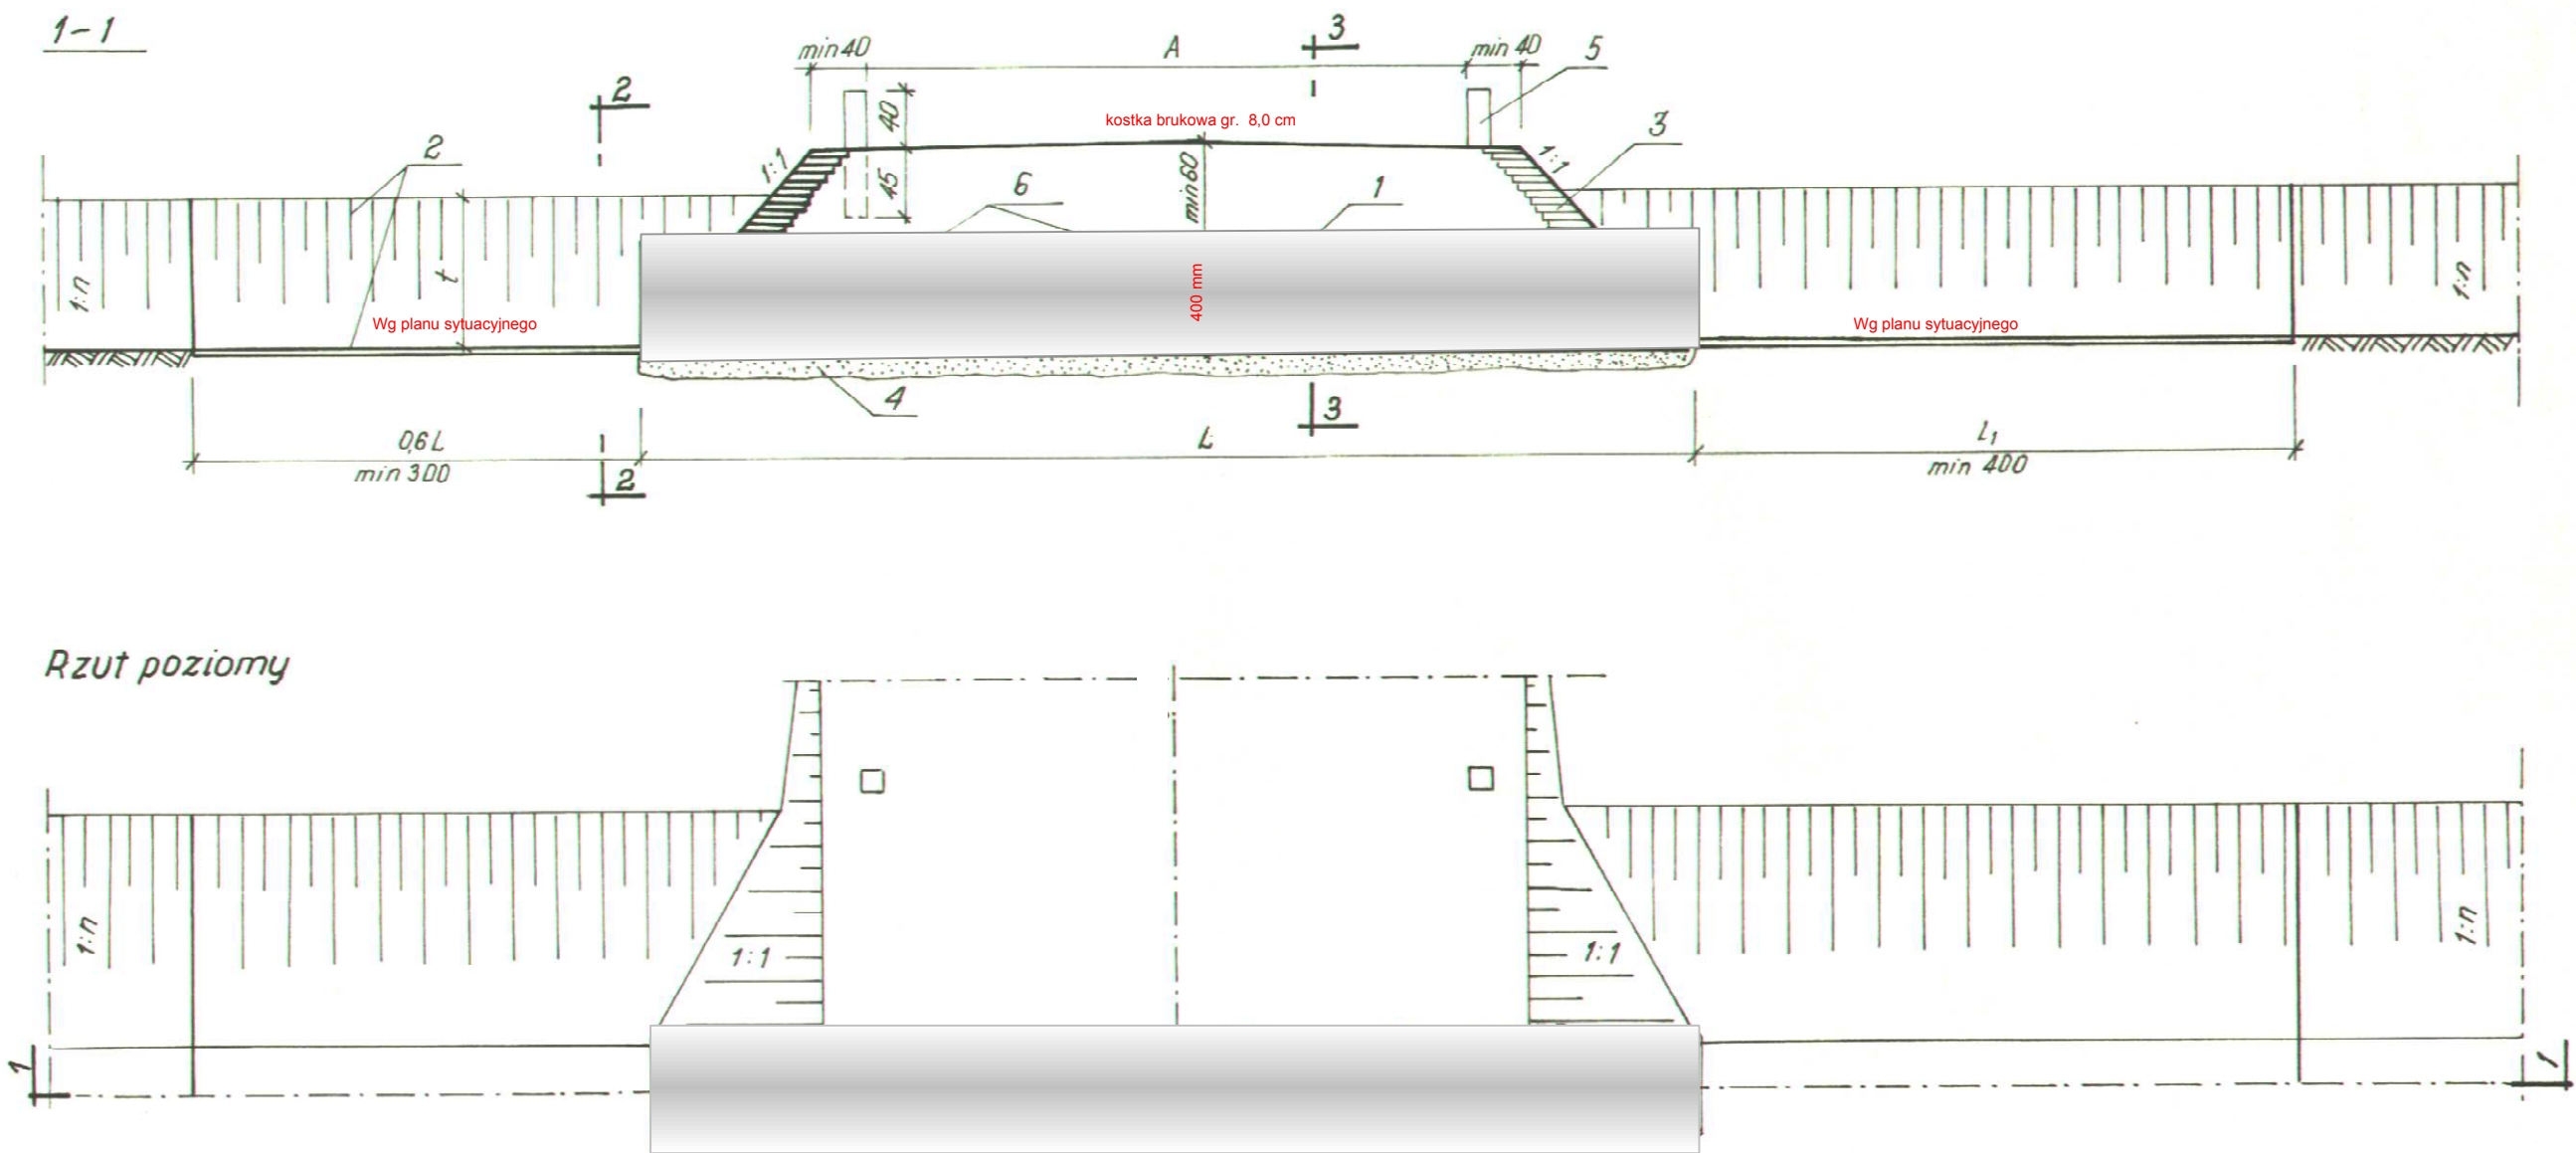

Objaśnienie oznaczeń cyfrowych

1. rury PVC 400 mm l = 6,0 m

2. Darnina na płask przybita kołkami

3. Darnina na mur

PROJEKTOWANIE I NADZORY Danuta Skowrońska Roszków 12b 63-200 Jaroń tel. 0-62 7473666		
Stan dokumentacji	PROJEKT BUDOWLANY	
Obiekt	Budowa kanalizacji sanitarnej we wsiach Racendów Wysogotówek gm. Kotlin	
Temat	ETAP II ZAD. NR2 RACENDÓW	
Inwestor	Gmina Kotlin	
Adres budowy	Racendów gm. Kotlin	Skala 1 : 100
autor oprac.	D. Skowrońska	Data: 10.2015
sprawdzający	inż. Janusz Skowroński	Rys. nr 4