


PROJEKT BUDOWLANY

**BUDOWA BOISKA WIELOFUNKCYJNEGO I BIEŻNI 60 M DLA CELÓW SZKOLNYCH
PRZY SZKOLE PODSTAWOWEJ W WOLI KSIĄŻĘCEJ**

INWESTOR:	Gmina Kotlin	
ADRES:	63-220 Kotlin, ul. Powstańców Wlkp. 3	
ADRES BUDOWY:	63-220 Kotlin, Wola Książęca dz. nr 31 i 32, obręb: Wola Książęca, jednostka ewidencyjna: Kotlin, kat. obiektu: V	
OBIEKT:	Boisko wielofunkcyjne i bieżnia 60 m	
PROJEKTANT:	INŻ.BUD. RYSZARD KOWALSKI UP.PROJ. I KIER. BUD. W SPEC. KONSTR. BUD. I ARCHITEKT. NR REJ. WKP/BO/2393/01 UPR. UAN- 8386/85/86 I UAN 8386/110/88 JAROCIN, ul. DESZCZOWA12, TEL. 603-878-908	
OPRACOWANIE:	MGR INŻ. ADAM SZYMCHAK Jarocin, ul. Stanisława Mikołajczyka 27 63-200 Jarocin TEL. 667-440-114	
ZAWARTOŚĆ:	1. PLAN ZAGOSPODAROWANIA	
	2. OŚWIADCZENIE PROJEKTANTA	
	3. CZĘŚĆ OPISOWA	
	4. CZĘŚĆ RYSUNKOWA	

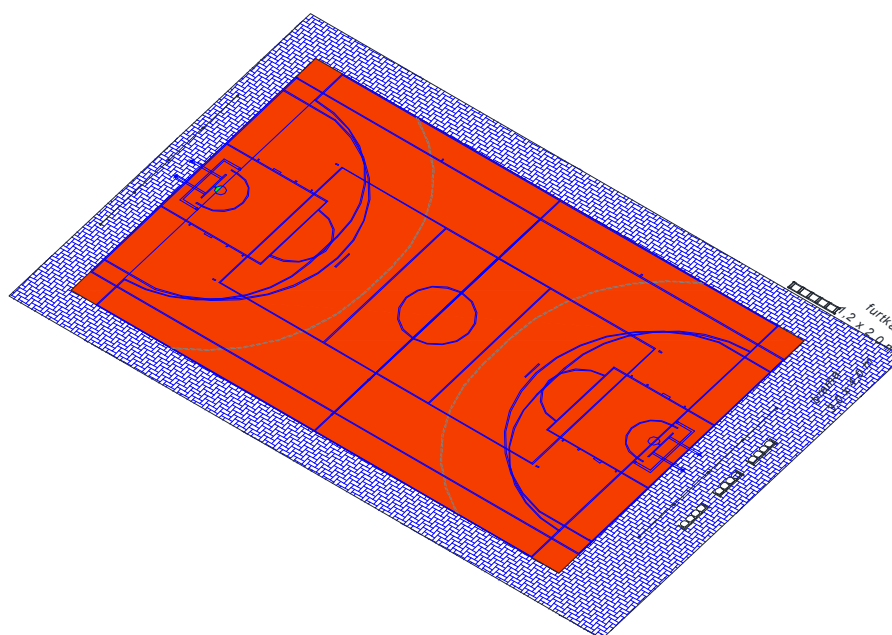

JAROCIN, SIERPIEŃ 2016 r.

EGZ. NR 1

ZAWARTOŚĆ OPRACOWANIA

	Nr str.
Boisko wielofunkcyjne i bieżnia 60 m	
1. Spis treści opracowania	2
2. Załączniki do projektu	
2.1. Mapa zasadnicza aktualizowana	3
2.2. Plan zagospodarowania	4
2.3. Oświadczenie projektanta	5
3. BIOZ	6
4. Opis techniczny do projektu	8
5. Część rysunkowa	
- boisko do piłki ręcznej – linie	rys. nr 3 13
- bramka – przekrój i rzut	rys. nr 4 14
- boisko do koszykówki – linie	rys. nr 5 15
- słup oraz tablica – koszykówka	rys. nr 6 16
- boisko do piłki siatkowej – linie	rys. nr 7 17
- piłkochwyty	rys. nr 8 18
- ogrodzenie boiska	rys. nr 9 19
- przekrój	rys. nr 10 20
- przekrój przez bieżnię	rys. nr 11 21
6. Uprawnienia projektanta	22

Skala 1:500

Oznaczenie kancelaryjne zgłoszenia pracy geodezyjnej:

Nazwa miejscowości:

Jednostka ewidencyjna - identyfikator:

Jednostka ewidencyjna - nazwa:

Obręb ewidencyjny - identyfikator:

Obręb ewidencyjny - nazwa:

Układ współrzędnych płaskich prostokątnych:

Układ współrzędnych wysokości:

Oznaczenie granic aktualizowanego obszaru:

innym i nie ma znaczenia, że jest to tylko jedna z wielu możliwości, które mogą być wykorzystane w celu osiągnięcia tego samego celu.

wzrost na zapobieganie grzybowi, z

Data opracowania many:

REKLOWANIE I NADZORY

Danuta Skowrońska

USAWOW IZD, 63-200 Jarocin
MID 617400

062 747 36 06 kate 1100 453 24

.....

nazwa/imię i nazwisko wykonawcy

podpis osoby reprezentującej wykonawcę

014,03

Id. Zgłoszenia: R-GN.6640.317.2015

Wola Książęca

30060

Kotlin

6000

Wola Książęca

Nie badano

26-06-2015

mgr inż. Tomasz Skowroński
GEODETA I PRACOWNIK
nr uprawnień 17371

.....
imię i nazwisko geodety uprawnionego
nr uprawnień i podpis geodety

2014,09

5758014.09

6472399,81

6472539,30

*)Podać skrótowy opis służebności grunтовой z oznaczeniem na mapie, w przypadku braku obciążeń zamieścić stosowną informację

6472399,81

6472539,30

5757859.08

5757859.08

Niniejsze pismo ~~przebiega~~ / nie spełnia wymogów § 11 pkt 5 Rozporządzenia Ministra Spraw Wewnętrznych i Administracji z dnia 9 listopada 2011 r. w sprawie standardów technicznych wykonywania geodazyjnych pomiarów sytuacyjnych i wykształceniowych oraz opisywania i przekazywania wyników tych pomiarów do polskiego systemu geodezyjnego i kartograficznego (Dz.U. z 2011 r. Nr 263, poz. 1572)

Skala 1:500

Nazwa miejscowości:

Jednostka ewidencyjna - identyfikator:

Jednostka ewidencyjna - nazwa:

Obreč ewidencyjny - identyfikatory:

Obręb ewidencyjny - nazwa:

Układ współrzędnych płaskich prostokątnych:

Układ współrzędnych wysokości:

Oznaczenie granic aktualizowanego obszaru:

Informacje o służebnościach gruntowych mających wpływ na zagospodarowanie gruntów, zlokalizowanych w granicach projektowanej inwestycji*):

Data opracowania mapy:

PROJEKTOWANIE I NADZORY

Danuta Skowrońska

Łoszków 12b, 63-200 Jarocin

NIP 617-106-81-43

4. 062 747 36 06 kom. 100 452 200

.....
nazwa/imię i nazwisko wykonawcy
podpis osoby reprezentującej wykonawcę

Wola Książęca

300603 2

Kotlin

0009

Wola Książeca

2000/18

Kronsztadt 60

Nie badano

26-06-2015

mgr inż. Tomasz Skowroński
GEODETA UPRAWNIONY
nr uprawnień 17371

.....
imię i nazwisko geodety uprawnionego
nr uprawnień i podpis geodety

Poświadcza się, że niniejszy dokument
został opracowany w wyniku prac
geodezyjnych i kartograficznych, których
rezultaty zawiera opis techniczny
wpisany do ewidencji materiałów

STAROSTA JAROCHEXI

P.3006. 2015. 897

(identyfikator ewidencyjny materiału zwiastu – ogólnu technicznego)

03.07.2015


(Data wpisania opłaty: 15.05.2017)

Krzysztof Sobczak
Kierownik Referatu Geodezji
i Gospodarki Nieruchomościami
GŁÓDNY POWIATOWY

(Imię, nazwisko i podpis osoby reprezentującej organ)

5758014.09

5758014.09

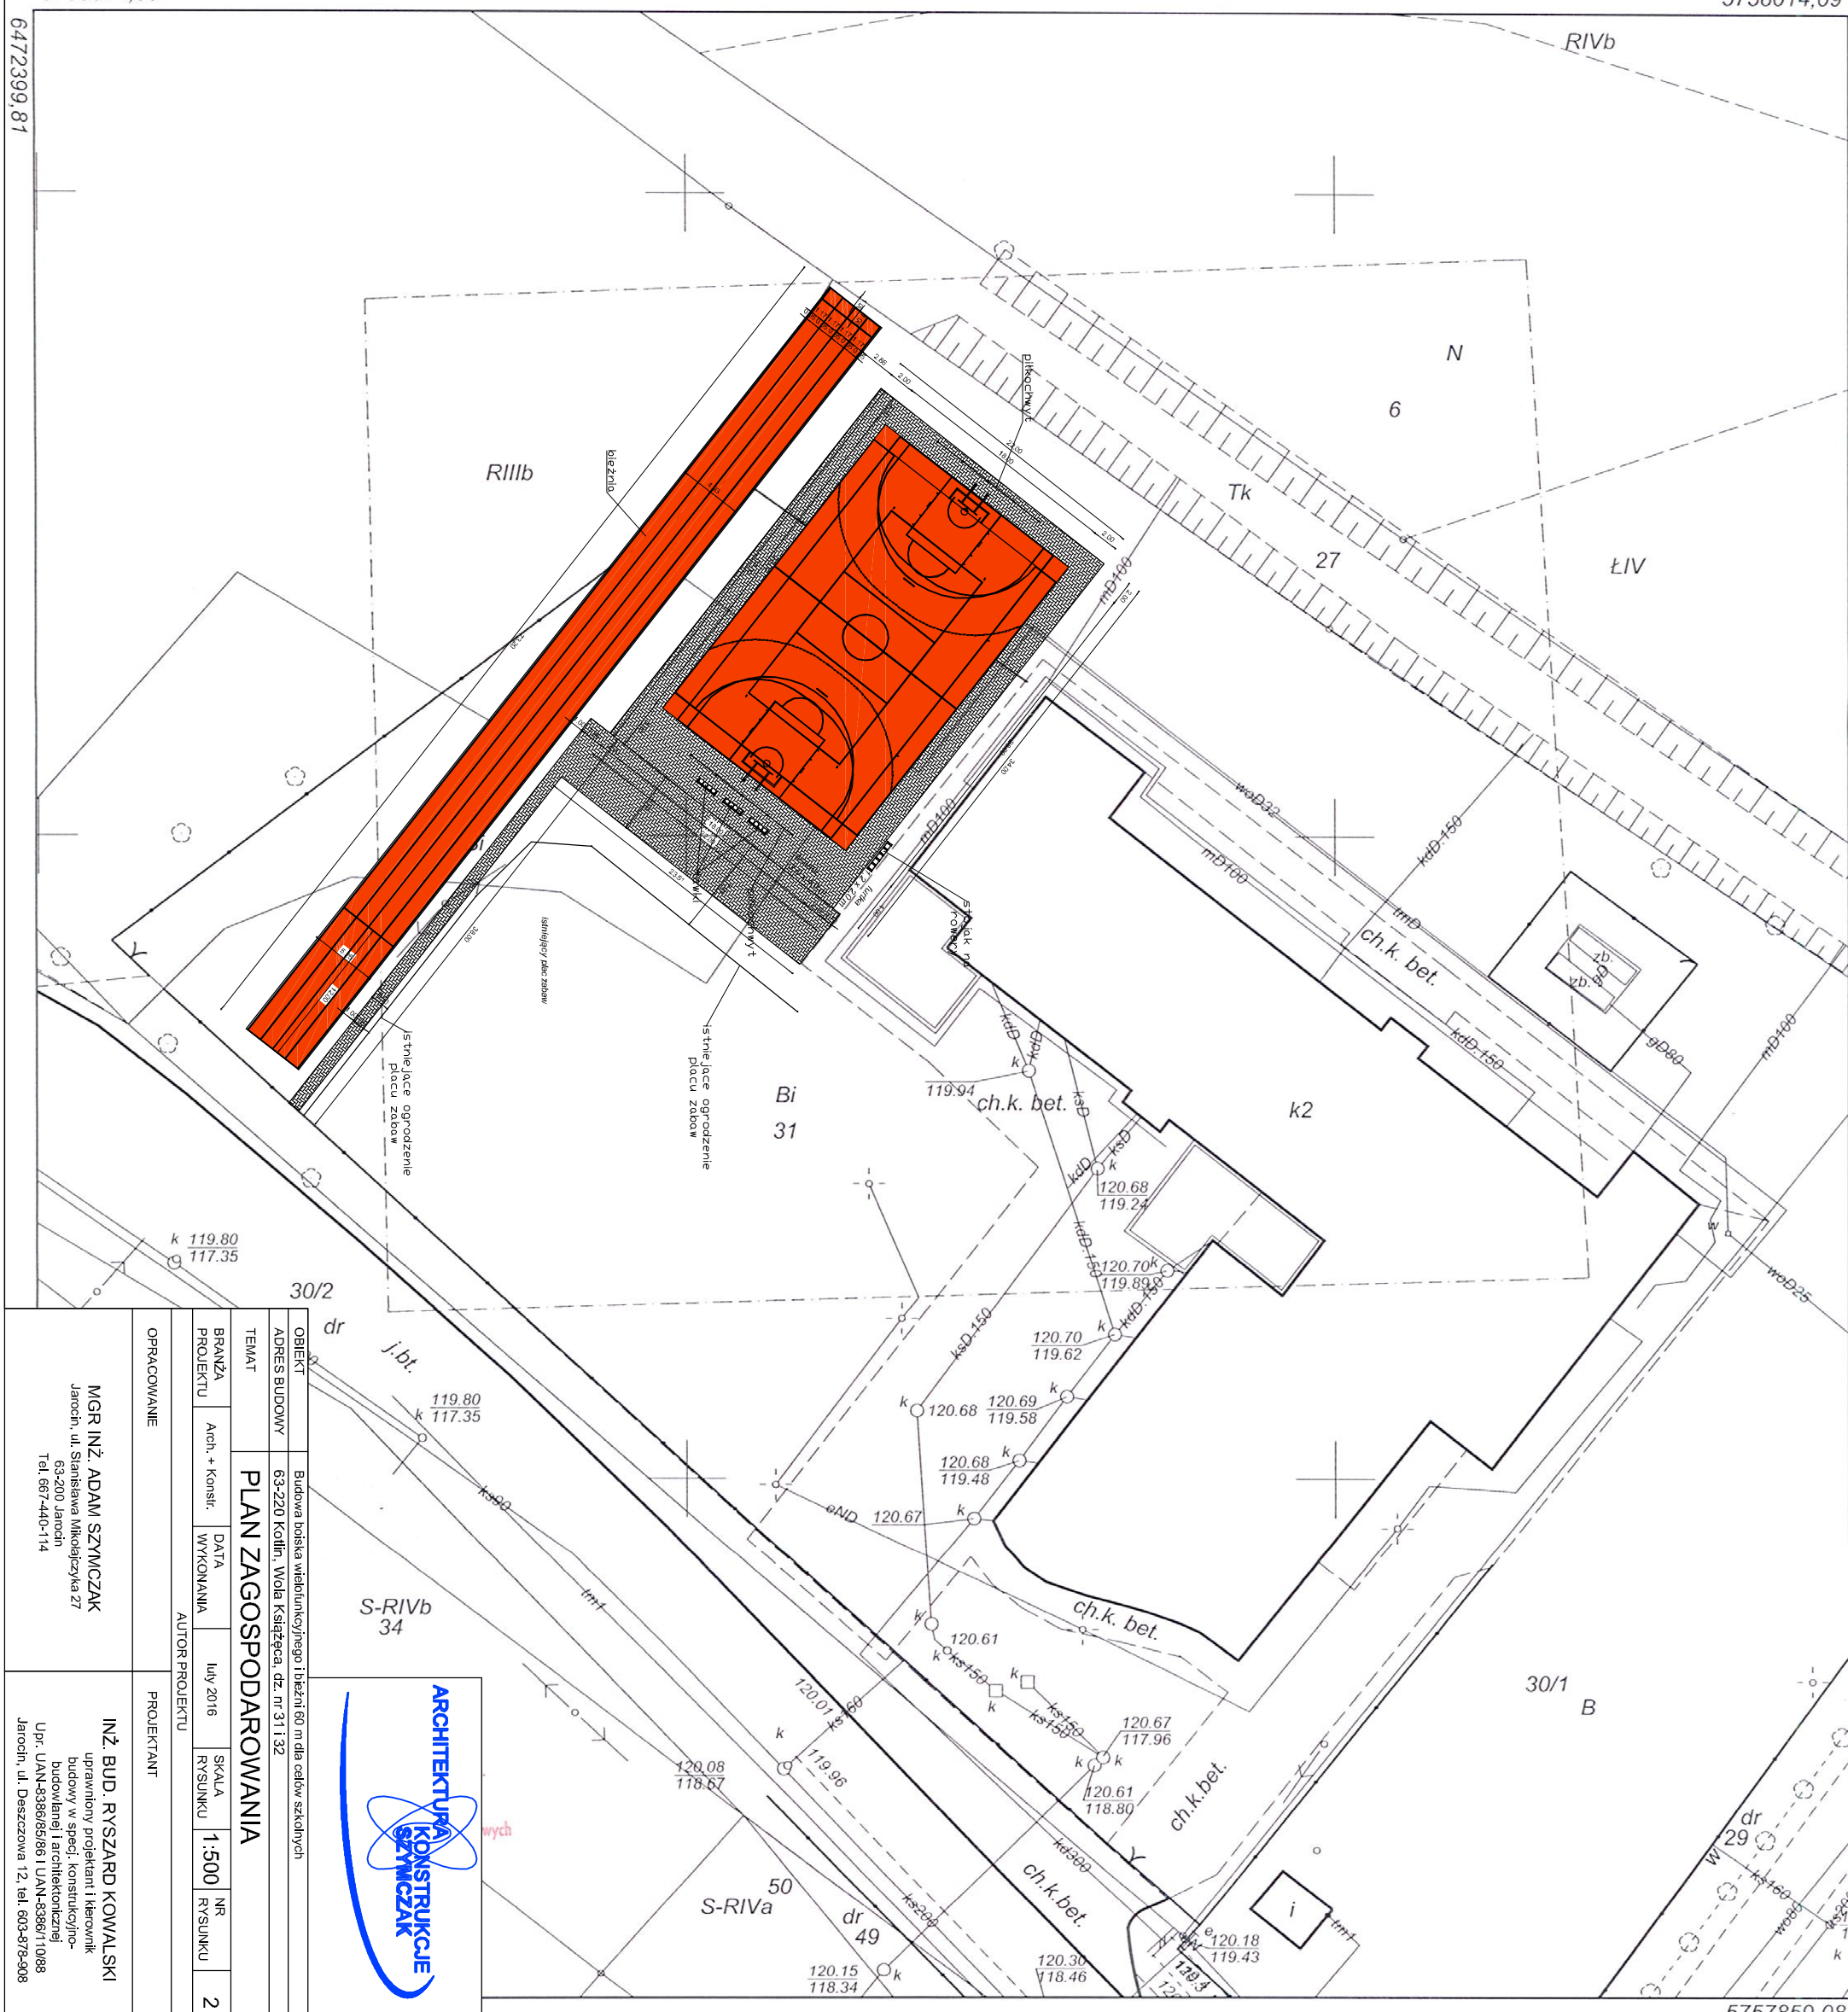

5757859.08

Budowa boiska wielofunkcyjnego i bieżni 60 m dla celów szkolnych przy Szkole
Podstawowej w Woli Książęcej
63-220 Kotlin, Wola Książęca, dz. nr 31 i 32

Jarocin, 23.08.2016r.

OŚWIADCZENIE PROJEKTANTA

Zgodnie z art. 20, ust.4 ustawy z dnia 7 lipca 1994r.- Prawo Budowlane (Dz.U.z 2003r. Nr 207, poz. 2016 ze zmianami) oświadczam, że projekt budowlany:
BUDOWA BOISKA WIELOFUNKCYJNEGO I BIEŻNI 60 M DLA CELÓW SZKOLNYCH PRZY SZKOLE PODSTAWOWEJ W WOLI KSIĄŻĘCEJ NA DZIAŁKACH NUMER 31 I 32 sporządzony został zgodnie z obowiązującymi przepisami oraz zasadami wiedzy technicznej.

Podpis projektanta:

INŻ.BUD. RYSZARD KOWALSKI
UP.PROJ. I KIER. BUD. W SPEC. KONSTR.
BUD. I ARCHITEKT.
NR REJ. WKP/BO/2393/01 UPR. UAN-
8386/85/86 I UAN 8386/110/88 JAROCIN, ul.
DESZCZOWA12, TEL. 603-878-908

Budowa boiska wielofunkcyjnego i bieżni 60 m dla celów szkolnych przy Szkole
Podstawowej w Woli Książęcej
63-220 Kotlin, Wola Książęca, dz. nr 31 i 32

**INFORMACJA DOTYCZĄCA BEZPIECZEŃSTWA
I OCHRONY ZDROWIA**


**Zgodnie z Rozporządzeniem Ministra Infrastruktury
z dnia 23 czerwca 2003 (Dz. U. Nr 120, poz. 1126)**

**OBIEKT: BUDOWA BOISKA WIELOFUNKCYJNEGO I BIEŻNI 60 M DLA CELÓW
SZKOLNYCH PRZY SZKOLE PODSTAWOWEJ W WOLI KSIĄŻĘCEJ**

ADRES: 63-220 KOTLIN, WOLA KSIĄŻĘCA, DZ. NR 31 I 32

INWESTOR: GMINA KOTLIN

PROJEKTANCI: INŻ. BUD. RYSZARD KOWALSKI

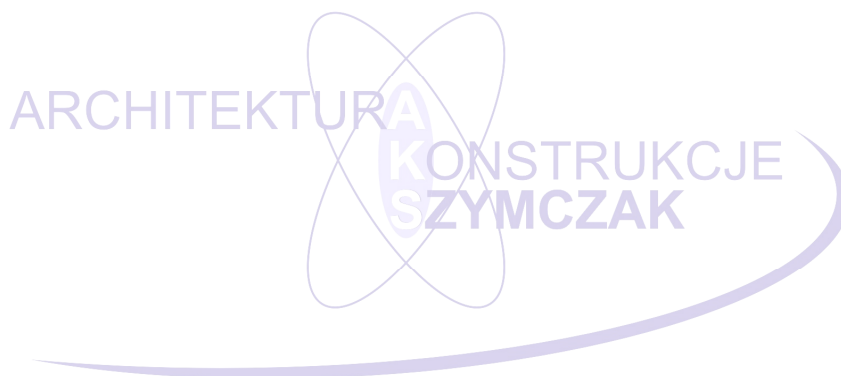

Budowa boiska wielofunkcyjnego i bieżni 60 m dla celów szkolnych przy Szkole
Podstawowej w Woli Książęcej
63-220 Kotlin, Wola Książęca, dz. nr 31 i 32

1. Plan BIOZ należy opracować zgodnie z wymaganiami art.21a, ust.2 ustawy z dnia 7 lipca 1994r. – Prawo Budowlane /tekst jednolity: Dz. U. z 2006r. Nr 156, poz. 1118/ oraz na podstawie rozporządzenia Ministra Infrastruktury z dnia 10 lipca 2003r. w sprawie informacji dotyczącej bezpieczeństwa i ochrony zdrowia oraz planu bezpieczeństwa i ochrony zdrowia /Dz.U. nr 120, poz.786/.
2. Przewidywane zagrożenia podczas realizacji robót:
Na przedmiotowej budowie występować będą w szczególności następujące rodzaje robót budowlanych stwarzające ryzyko powstania zagrożenia bezpieczeństwa i zdrowia ludzi, które wymagają opracowania "planu bezpieczeństwa i ochrony zdrowia" – BIOZ:
 - Ziemne, fundamentowe,
 - Betonowe, malarskie,
 - Niebezpieczeństwo upadku z wysokości ponad 6 m.Pracownicy prowadzący prace budowlane powinni posiadać stosowne uprawnienia i przeszkolenia oraz badania lekarskie. Powinni posługiwać się sprzętem i urządzeniami bezpiecznymi, sprawdzonymi, posiadającymi stosowne atesty i dopuszczenia.
3. Przed przystąpieniem do realizacji robót szczególnie niebezpiecznych należy przeprowadzić indywidualny, szczegółowy instruktaż pracowników.
4. Aby zapobiec niebezpieczeństwom wynikającym z wykonania robót w strefach szczególnego zagrożenia należy :
 - a) przestrzegać instrukcji montażu rusztowań,
 - b) używać środków ochrony osobistej,
 - c) używać wyłącznie sprawnych maszyn i narzędzi,
 - d) zabezpieczyć teren przed osobami postronnymi,
 - e) pozostawić wolne drogi ewakuacyjne.

Podpis projektanta:

INŻ.BUD. RYSZARD KOWALSKI
UP.PROJ. I KIER. BUD. W SPEC. KONSTR. BUD.
I ARCHITEKT.
NR REJ. WKP/BO/2393/01 UPR. UAN-8386/85/86 I
UAN 8386/110/88 JAROCIN, ul. DESZCZOWA12,
TEL. 603-878-908

OPIS TECHNICZNY

INWESTOR: GMINA KOTLIN
OBIEKT: BUDOWA BOISKA WIELOFUNKCYJNEGO I
BIEŻNI 60 M DLA CELÓW SZKOLNYCH PRZY
SZKOLE PODSTAWOWEJ W WOLI KSIĄŻĘCEJ
ADRES BUDOWY: 63-220 KOTLIN, WOLA KSIĄŻĘCA, DZ. NR 31 I 32

I

OPIS DO PLANU ZAGOSPODAROWANIA:

1. Przedmiotem opracowania jest projekt budowy boiska wielofunkcyjnego i bieżni 60 m dla celów szkolnych przy Szkole Podstawowej w Woli Książęcej.
2. Zagospodarowanie istniejące – budynek szkoły podstawowej, plac zabaw, boisko trawiaste, utwardzenia, elementy małej architektury, zbiornik na gaz ziemny.
3. Proste warunki gruntowe.
4. Poziom wód gruntowych poniżej posadowienia fundamentów.
5. Zaopatrzenie przeciwpożarowe w wodę z zewnętrznej sieci hydrantowej.
6. Zaopatrzenie w wodę istniejącym przyłączem z istniejącej sieci wodociągowej w uzgodnieniu i na warunkach określonych przez zarządcę sieci wodociągowej – nie dotyczy.
7. Odprowadzenie ścieków istniejącym przyłączem do sieci kanalizacji sanitarnej w uzgodnieniu i na warunkach określonych przez zarządcę sieci kanalizacyjnej – nie dotyczy.
8. Zaopatrzenie w energię elektryczną istniejącym przyłączem z istniejącej sieci elektroenergetycznej – nie dotyczy.
9. Zaopatrzenie w energię ciepłą – nie dotyczy.
10. Dostęp do drogi publicznej – istniejącym zjazdem z drogi publicznej.
11. Działka nie podlega ochronie konserwatorskiej.
12. Po zakończeniu budowy teren działki należy uporządkować, dojazdy i dojścia utwardzić.
13. Przyjęte w projekcie rozwiązania przestrzenne, funkcjonalne i techniczne nie powodują pogorszenia stanu środowiska naturalnego w rejonie lokalizacji inwestycji oraz nie mają negatywnego wpływu na działki sąsiednie.
14. Miejsca postojowe – nie dotyczy.
15. Gospodarowanie odpadami – nie dotyczy.
16. Łączność przewodowa.
17. Na terenie działki oraz w najbliższym jej sąsiedztwie nie występuje eksploatacja górnicza oraz żadna inwestycja o tego typu charakterze, mogąca mieć wpływ na boisko wielofunkcyjne, którego dotyczy niniejsze opracowanie.

ZESTAWIENIE POWIERZCHNI :

- powierzchnia działek objętych inwestycją	15915,0 m ² = 100 %
- powierzchnia zabudowy budynku szkoły podstawowej	1843,56 m ² = 11,6 %
- powierzchnia zabudowy boiska i bieżni 60 m	864,88 m ² = 5,4 %
- powierzchnia utwardzona	2058,06 m ² = 12,9 %
- pow. biologicznie czynna w tym istniejący plac zabaw	11148,50 m ² = 70,1 %

II

OKREŚLENIE OBSZARU ODDZIAŁYWANIA OBIEKTU

Biorąc pod uwagę fakt przedmiotu inwestycji, pomimo najbliższej poziomej odległości elementów boiska oraz bieżni od granicy z działkami 27, 30/1, 33 mniejszej niż 3,0 m, stwierdza się, że obszar oddziaływania objętego niniejszym opracowaniem boiska wielofunkcyjnego oraz bieżni 60 m nie wykracza poza granice działek nr ew. 31 i 32.

Powyższą analizę wykonano w oparciu o:

- *Ustawę z dnia 7 lipca 1994 r. Prawo budowlane (Dz. U. z 2013 r. poz. 1409 z późn. zmianami),*
- *Rozporządzenie Ministra Infrastruktury z dnia 12 kwietnia 2002 r. w sprawie warunków technicznych, jakim powinny odpowiadać budynki i ich usytuowanie (Dz. U. Nr 75, poz. 69 z późn. zmianami),*

III

WARUNKI GEOTECHNICZNE

1. Zgodnie z Rozporządzeniem Ministra Transportu, Budownictwa i Gospodarki Morskiej z dnia 25 kwietnia 2012 r. w sprawie ustalania geotechnicznych warunków posadawiania obiektów budowlanych (Dz. U. Nr 243 poz. 463) ustalono:

a) proste warunki gruntowe

- jednorodne grunty w warstwach równoległych do powierzchni,
- zwierciadło wody poniżej poziomu posadowienia fundamentów,
- brak innych niekorzystnych warunków geologicznych,
- ustalenia wykonano na podstawie przebiegu warstw i ich rodzajów w próbnym wykopach oraz wywiadu na temat zachowania się sąsiednich obiektów i zwierciadła wód gruntowych,

2. Na podstawie powyższych ustaleń projektowany obiekt zaliczono do pierwszej kategorii geotechnicznej. W wyniku powyższych ustaleń stwierdzam, że w/wym. grunt spełnia wymogi posadowienia projektowanych elementów wyposażenia boiska oraz bieżni. Projektowana budowa boiska wielofunkcyjnego oraz bieżni 60 m nie spowoduje przekroczenia stanów granicznych gruntu oraz nie zagrazi stateczności konstrukcji sąsiednich budynków.

Jeżeli przy prowadzeniu robót ziemnych lub budowlanych warunki gruntowe będą inne od założonych należy niezwłocznie skontaktować się z projektantem. Jeżeli po usunięciu 15 cm żyznej gleby zostanie odkryta warstwa inna niż piasek należy kontynuować pogłębianie do poziomu piasku.

IV

PRZEZNACZENIE I PROGRAM UŻYTKOWY OBIEKTU BUDOWLANEGO JEGO KUBATURA I ZESTAWIENIE POWIERZCHNI

1. Przedmiotem niniejszego opracowania jest projekt budowy boiska wielofunkcyjnego oraz bieżni 60 m dla celów szkolnych przy szkole podstawowej w Woli Książęcej. Planuje się wykonanie boiska wielofunkcyjnego oraz bieżni z nawierzchnią poliuretanową oraz komunikacji z kostki betonowej, wykonanie piłkochwytów zabezpieczających oraz ogrodzenia wokół boiska z siatki stalowej. Projektuje się również dostawę i montaż elementów wyposażenia boiska w słupki i siatkę do siatkówki, bramki do piłki ręcznej, słupy i kosze z tworzywa do koszykówki, ławki na stelażu stalowym z siedziskami z tworzywa, kosze na śmieci oraz stojak na rowery.

2. Zestawienie powierzchni projektowanych elementów:

- powierzchnia zabudowy boiska	504,00 m ²
- długość	28,00 m
- szerokość	18,00 m

Budowa boiska wielofunkcyjnego i bieżni 60 m dla celów szkolnych przy Szkole

Podstawowej w Woli Książęcej

63-220 Kotlin, Wola Książęca, dz. nr 31 i 32

- powierzchnia utwardzeń	402,08 m ²
- powierzchnia zabudowy bieżni	360,88 m ²
- długość	63,00 m
- szerokość	5,25 m

V

OPIS ROBÓT

1. NAWIERZCHNIA POLIURETANOWA

Projektuje się nawierzchnię poliuretanowo – gumową na warstwie podbudowy z kruszywa łamanego. Nawierzchnia poliuretanową pokryje powierzchnię boiska sportowego oraz bieżnię.

Po wykonaniu koryta do głębokości 15 – 20 cm, projektuje się wykonanie zagęszczenia mechanicznego macierzystego podłoża gruntowego. Na stopie tej warstwy wykonuje się podbudowę o miąższości 10 cm z warstwy kruszywa łamanego zawierającego frakcję w przedziale od 8 do 31.5 mm. Drugą warstwę podbudowy o miąższości 5 cm wykonuje się również z kruszywa łamanego, jednak kruszywo powinno zawierać frakcje od 0 do 8 mm. Kolejną z warstw jest samonośna warstwa podkładowa składająca się z mieszaniny granulatu gumowego ze żwirem i spojonego poliuretanem. Warstwa masy podkładowej gr. 3.5 cm układana zgodnie z zaleceniami producenta. Ostatnimi dwoma warstwami projektowanej nawierzchni jest 10 mm warstwa granulatu gumowego zespajana za pomocą natryskiwania mechanicznego 3 mm warstwy barwnego poliuretanu. Wokół nawierzchni boiska wielofunkcyjnego oraz bieżni należy wykonać obrzeże z prefabrykatów betonowych o wymiarach 8 x 30 x 100 cm na ławie betonowej.

Wykonana nawierzchnia powinna posiadać certyfikat lub deklarację zgodności z normą PN-EN 14877:2008, lub rekomendację techniczną ITB, lub wyniki badań specjalistycznego laboratorium potwierdzającego parametry oferowanej nawierzchni, lub dokument równoważny. Niezbędne jest przedstawienie karty technicznej oferowanej nawierzchni potwierdzonej przez producenta nawierzchni. Konieczne jest wykazanie posiadania przez oferowaną nawierzchnię atestu PZH. Wykonawca powinien przedstawić autoryzację producenta nawierzchni, wystawioną dla wykonawcy dla przedmiotowej inwestycji oraz potwierdzenie gwarancji na nawierzchnię przez producenta.

2. OZNAKOWANIE

Po wykonaniu nawierzchni poliuretanowej przewiduje się naniesienie metodą natryskową linii wyznaczających pola do gry dla następujących dyscyplin sportowych: siatkówka, koszykówka i piłka ręczna. Linie zostaną naniesione również na bieżnię, w celu wyznaczenia czterech torów o szerokości 1,2 m. W tym celu projektuje się użycie dwuskładnikowych farb poliuretanowych charakteryzujących się wysoką odpornością na zmienne warunki atmosferyczne, w tym niskie temperatury oraz promieniowanie UV. Oznakowanie powinno być w zgodzie z polskimi normami.

3. UTWARDZENIA

Wokół boiska wielofunkcyjnego oraz wzdłuż części bieżni projektuje się komunikację z kostki betonowej gr. 6 cm. Kostkę układać bezpośrednio na warstwie podsypki piaskowo – cementowej gr. 10 cm oraz warstwie odsączającej z piasku o miąższości warstwy 15 cm. Warstwa odsączająca wbudowana na stopie zagęszczonego mechanicznie gruntu macierzystego. Kostka betonowa w kolorze szarym, bądź czerwonym. Wokół nawierzchni komunikacji z kostki betonowej należy wykonać obrzeże z prefabrykatów betonowych o wymiarach 8 x 30 x 100 cm na ławie betonowej zgodnie z rysunkiem przekroju.

4. PIŁKOCHWYTY

W odległości 1,5 m od krawędzi nawierzchni poliuretanowej, wzdłuż krótszych boków boiska zlokalizowano piłkochwyty o wymiarach 10,0 x 6,0 m. Słupki wykonane z rury kwadratowej 80 x 3 mm malowane proszkowo w kolorze zielonym mocować w stopach fundamentowych o wym. 40 x 40 x 80 cm. Wypełnienie piłkochwytów stanowić będzie siatka o wym. oczka 45 x 45 mm w kolorze zielonym, wykonana z polipropylenu w systemie bezwęzłowym o grubości sznurka 5 mm. Siatka rozpostarta będzie na linie stalowej gr. 4 mm w otulinie przezroczystej, mocowanej w poziomie co 0,5 m do słupków stalowych. Niezbędny zestaw montażowy stanowią zaciski do montowania siatki na linie oraz śruby rzymskie pozwalające na odpowiednie dopasowanie napięcia linki naciągowej.

5. OGRODZENIE

Powierzchnia o wymiarach 22,0 x 34,0 m, na którą składa się boisko wielofunkcyjne oraz komunikacja z kostki betonowej, ogrodzona zostanie siatką stalową o wys. 4,0 m. Słupki, wykonane z rury okrągłej 60 x 2,5 mm malowane proszkowo w kolorze zielonym, osadzone w stopach betonowych o wym. 40 x 40 x 80 cm. Wypełnienie stanowi siatka z drutu ocynkowanego powlekane mrozoodpornym tworzywem PVC, oczka siatki 45 x 45 mm, średnica drutu 2,2 x 3,4 mm. Siatka ogrodzenia rozpięta na 8 rzędach drutu napinającego o średnicy 2,6 x 4,0 mm mocowanego za pomocą przelotek do słupów. Zwieńczeniem ogrodzenia jest rygiel poziomy usztywniający o średnicy 42 mm. W wyposażeniu ogrodzenia muszą się znaleźć dwie furtki o wymiarach 1,00 x 2,00 m oraz brama o wym. 4,0 x 2,5 m.

6. WYPOSAŻENIE DODATKOWE

Projektuje się wyposażenie wielofunkcyjnego boiska w elementy umożliwiające zgodne z projektowanym eksploatację przedmiotowego boiska.

1. Przewiduje się dostawę i montaż bramki do gry w piłkę ręczną o wymiarach podanych na rysunku technicznym. Bramka osadzana w tulejach stalowych mocowanych do stóp betonowych. Kolor bramki biało – czerwony. Wymagana zgodność z przepisami do gry w piłkę ręczną oraz normą PN-EN 749-2006. Zaleca się również przedłożenie certyfikatu bezpieczeństwa wydanego przez Instytut Sportu. Projektuje się montaż dwóch bramek.
2. Przewiduje się dostawę i montaż stojaka do koszykówki dwusłupowego z możliwością regulacji w płaszczyźnie pionowej. Elementy stalowe cynkowane ogniowo. Wymagana zgodność z normą PN-EN 1270:2006 oraz posiadanie certyfikatu bezpieczeństwa wystawionego przez Instytut Nadzoru Technicznego. Projektuje się montaż dwóch stojaków w tulejach.
3. Projektuje się dostawę i montaż słupków do siatkówki z naciągami wewnętrznymi. Słupki wykonane ze wzmacnianego profilu aluminiowego, powierzchnia słupków anodowana. Naciąg ukryty wewnątrz słupka posiadać powinien regulację w zakresie 106 – 243 cm. Słupki nie powinny posiadać wystających elementów zewnętrznych. Projektuje się montaż dwóch słupków.
4. Projektuje się dostawę i montaż ławek z siedziskami sportowymi z tworzywa sztucznego. Siedziska przytwierdzone do stelaży stalowych ocynkowanych lub aluminiowych. Siedziska odporne na działanie zmiennych warunków atmosferycznych w tym niskich temperatur oraz promieniowania UV. Projektuje się dostawę trzech ławek, każda po 4 miejsca siedzące.
5. Projektuje się dostawę i montaż jednego stojaka na rowery (stojak na 6 sztuk). Konstrukcja stalowa ocynkowana bądź aluminiowa.
6. Projektuje się dostawę i montaż dwóch koszy na śmieci.

Budowa boiska wielofunkcyjnego i bieżni 60 m dla celów szkolnych przy Szkole
Podstawowej w Woli Książęcej
63-220 Kotlin, Wola Książęca, dz. nr 31 i 32

VI

UWAGI KOŃCOWE

Wszystkie prace związane z realizacją inwestycji prowadzić pod nadzorem uprawnionego kierownika budowy, zgodnie z zatwierdzonym projektem budowlanym z zachowaniem wymagań BHP w budownictwie oraz przy użyciu wyrobów dopuszczonych do obrotu i powszechnego stosowania w budownictwie.

VII

ZALECENIA BUDOWLANE

Roboty budowlane


Roboty budowlane winny być wykonane zgodnie ze sztuką budowlaną oraz obowiązującymi przepisami i normami.

Roboty budowlane prowadzone powinny być pod nadzorem osób posiadających stosowne uprawnienia.

OPRACOWAŁ:

INŻ.BUD. RYSZARD KOWALSKI
UP.PROJ. I KIER. BUD. W SPEC. KONSTR. BUD.
I ARCHITEKT.
NR REJ. WKP/BO/2393/01 UPR. UAN-8386/85/86 I
UAN 8386/110/88 JAROCIN, ul. DESZCZOWA12,
TEL. 603-878-908

ARCHITEKTURA
KONSTRUKCJE
SZYMCHAK

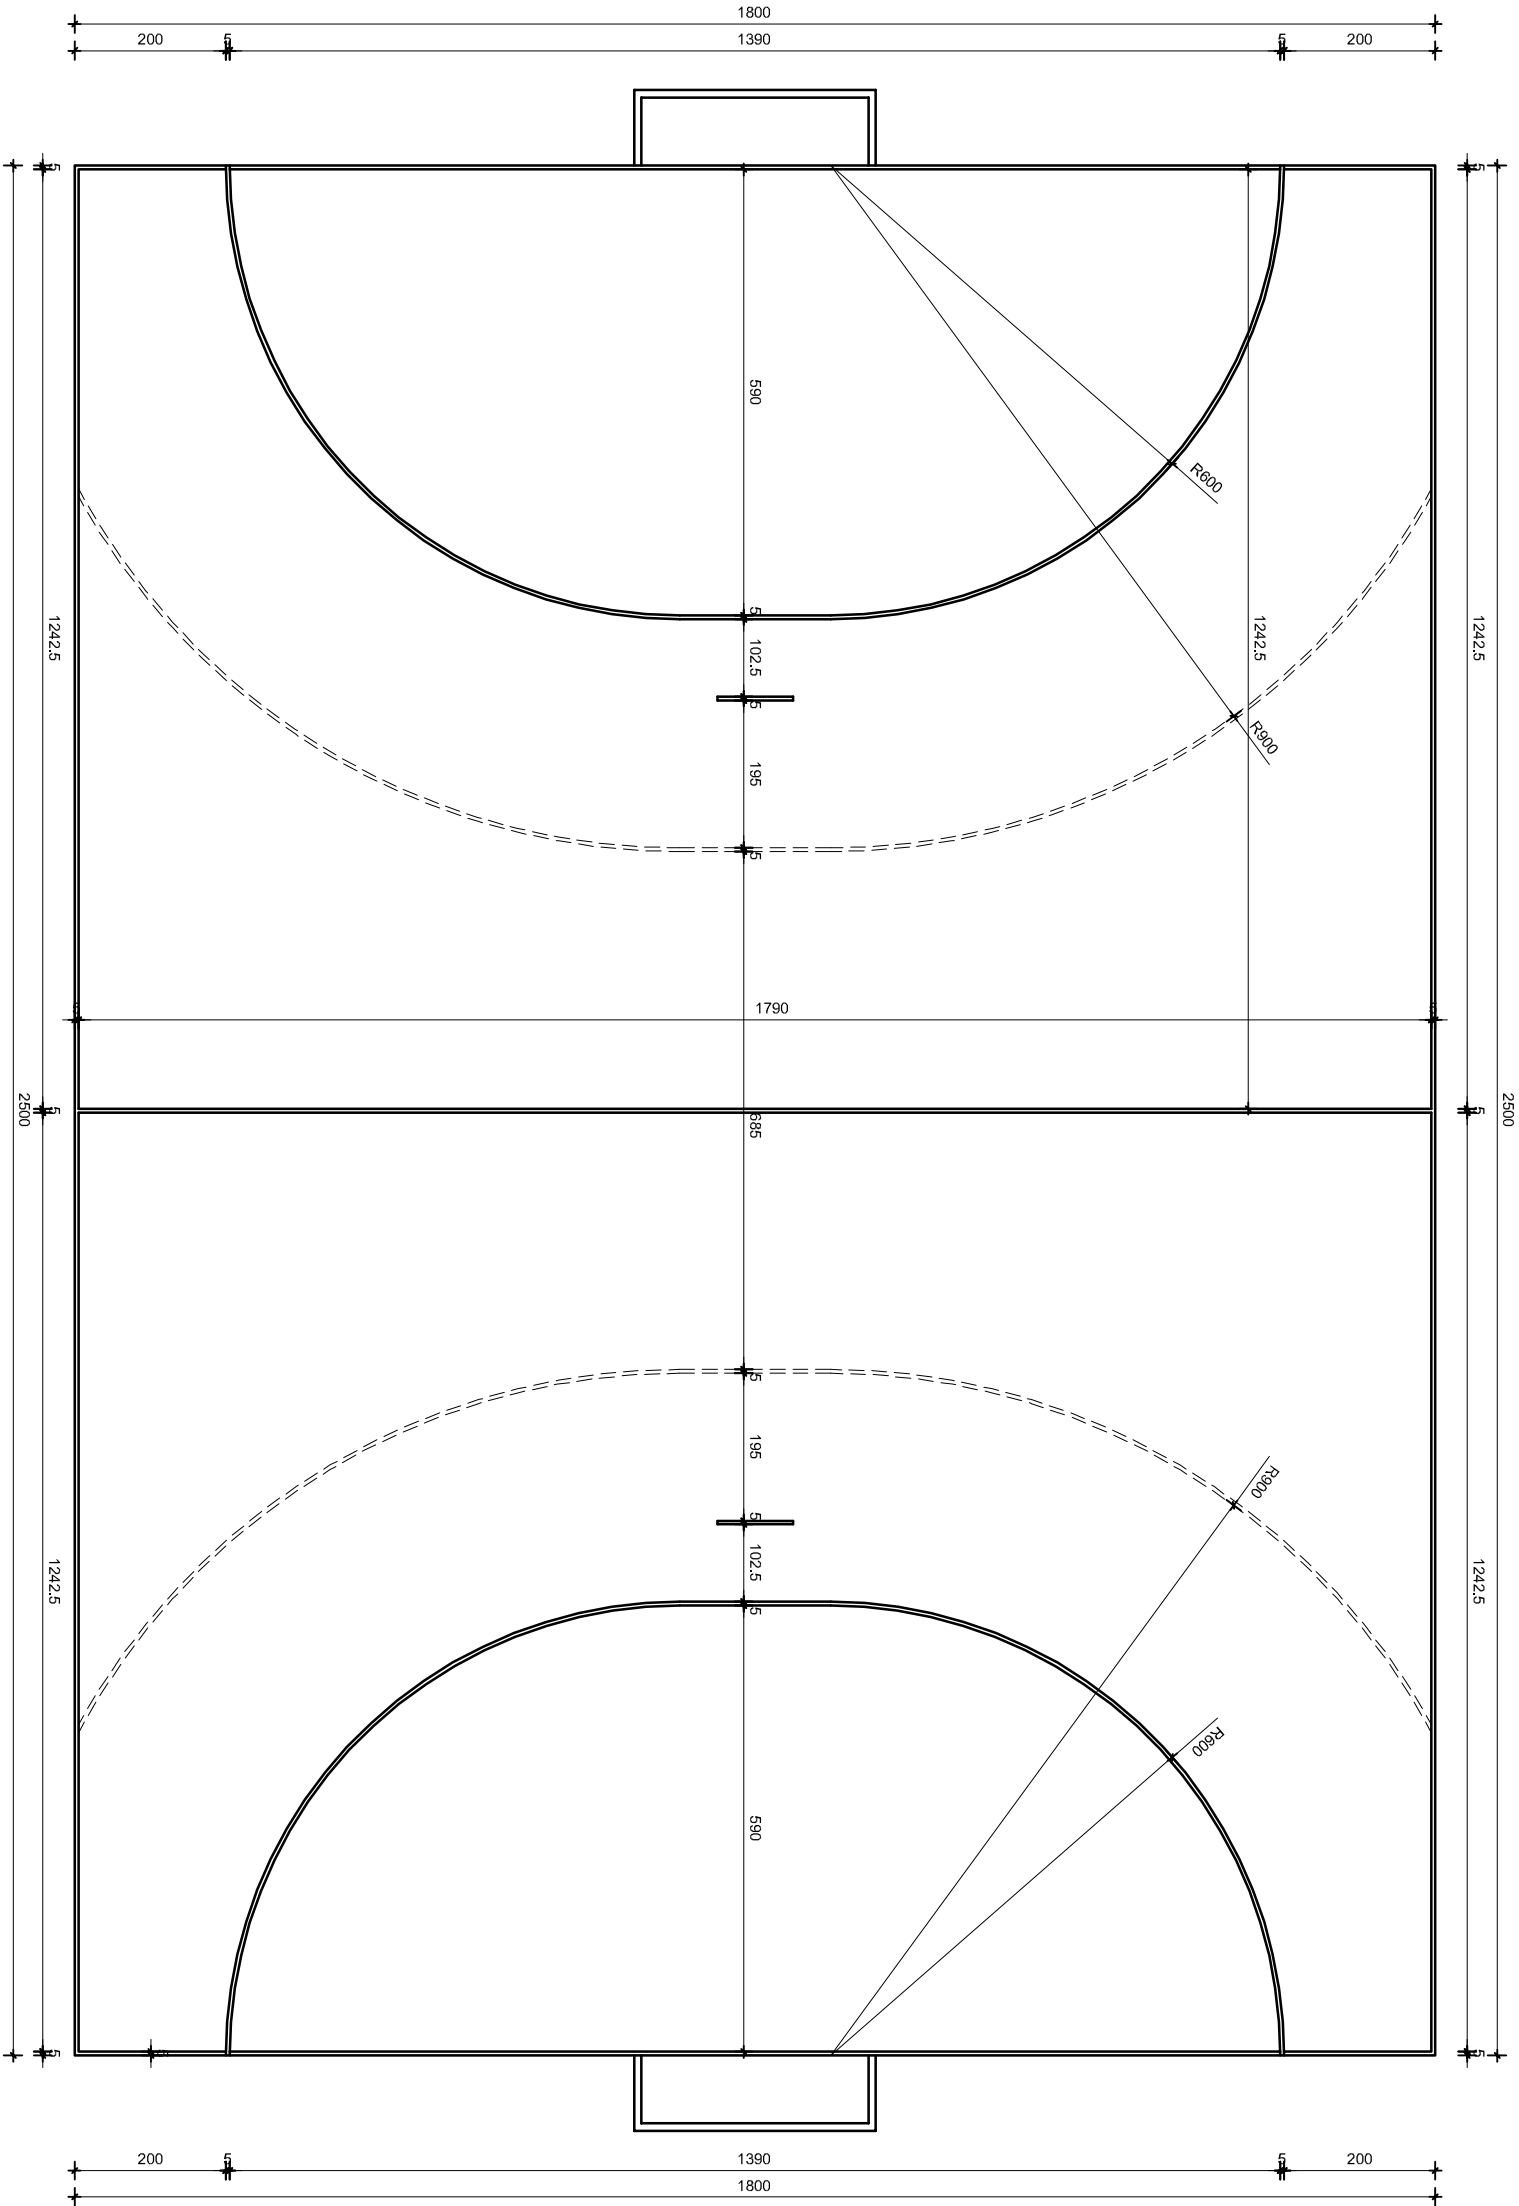

OBIEKT Budowa boiska wielofunkcyjnego i dziedzi 60 m dla celów szkolnych




ADRES BUDOWY 63-220 Kołlin, Wola Książęca, dz. nr 31132

TEMAT BOISKO DO PIŁKI RĘCZNEJ - LINIE


BRAŃZA PROJEKTU	Arch. + Konstr.	DATA WYKONANIA	styczeń 2016	SKALA RYSUNKU	1:100	NR RYSUNKU	3
-----------------	-----------------	----------------	--------------	---------------	-------	------------	---

OPRACOWANIE	PROJEKTANT
-------------	------------

MGR INŻ. ADAM SZYMCAK Jarochn, ul. Stanisława Mikołajczyka 27 63-200 Jarochn Tel. 667-440-114	INŻ. BUD. RYSZARD KOWAŁSKI uprawniony projektant i kierownik budowy w specj. konstrukcyjno- budowlanej i architektonicznej Upř. UAN-8386/85/86 I UAN-8386/110/88 Jarochn, ul. Deszczowa 12, tel. 603-878-908
--	---

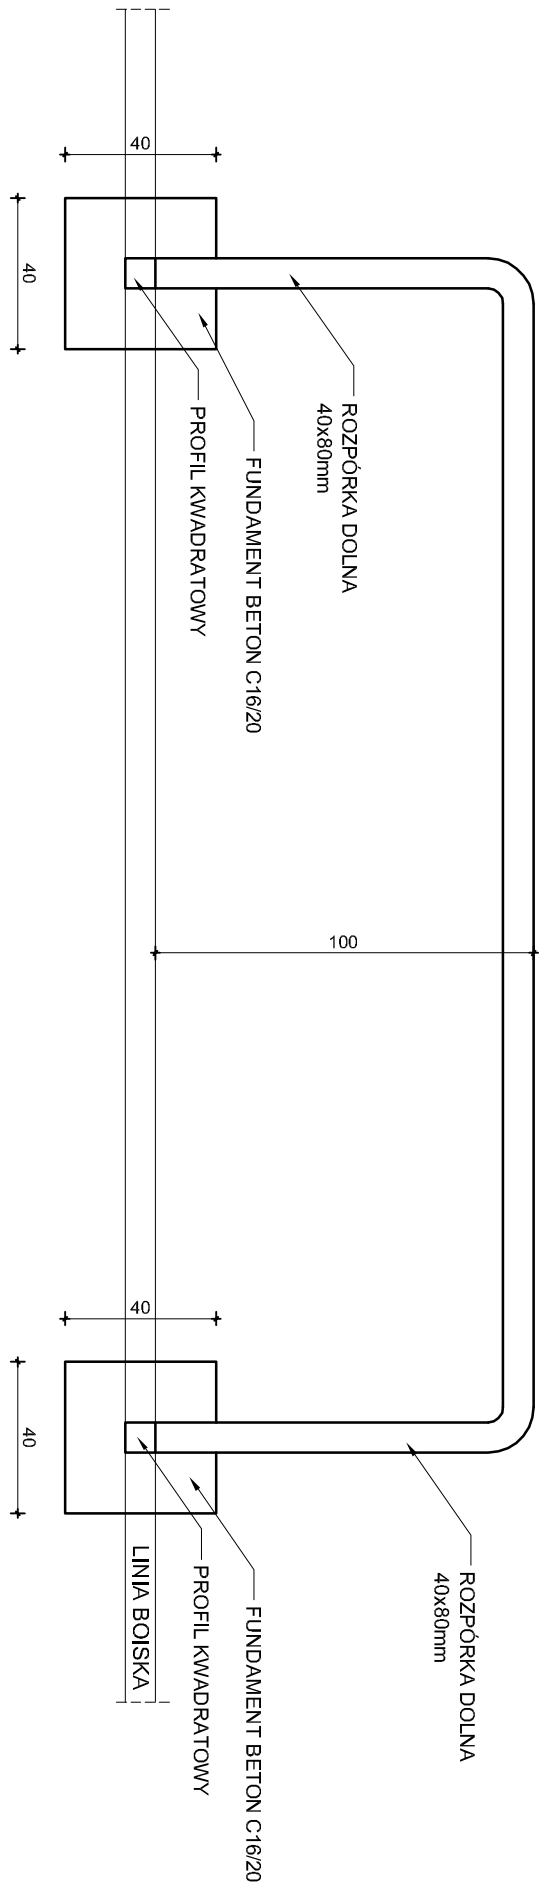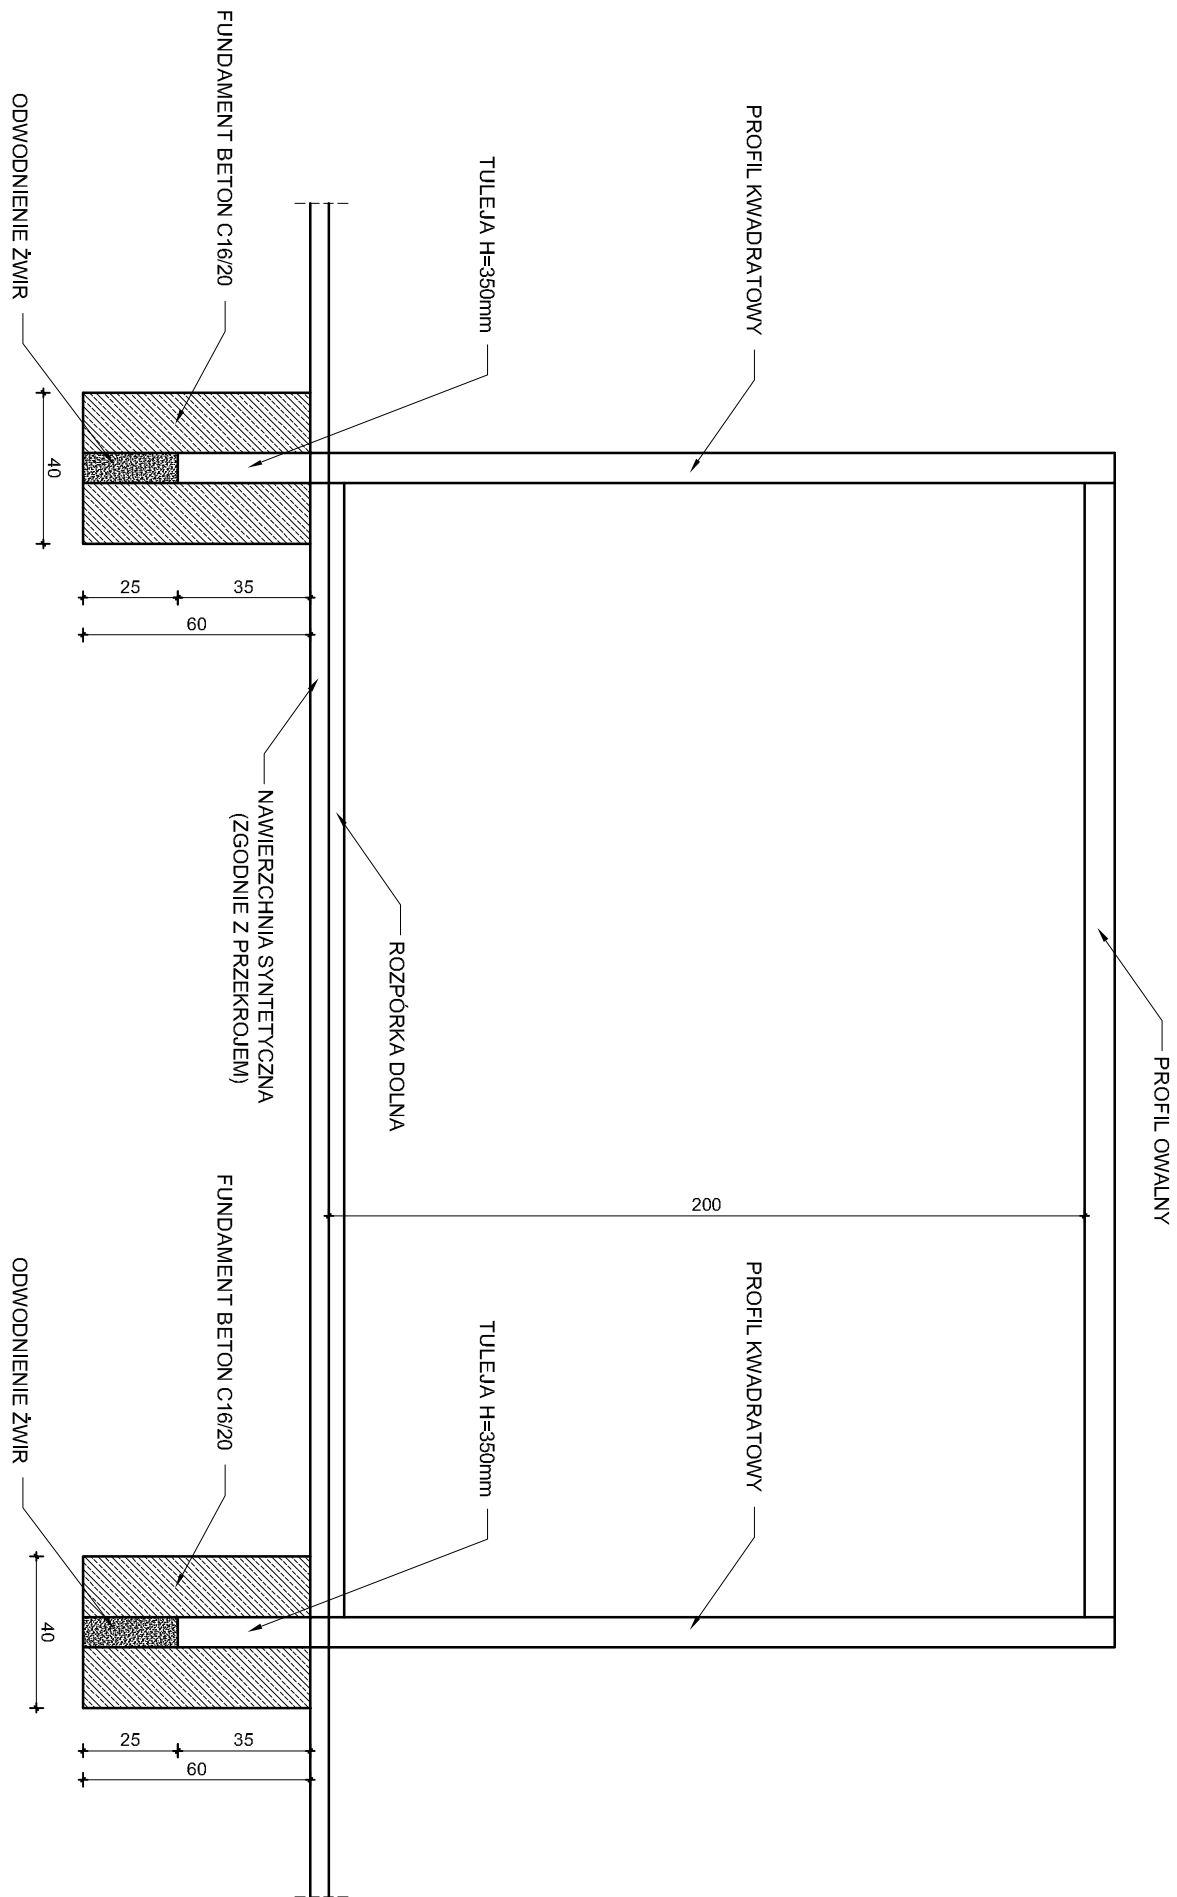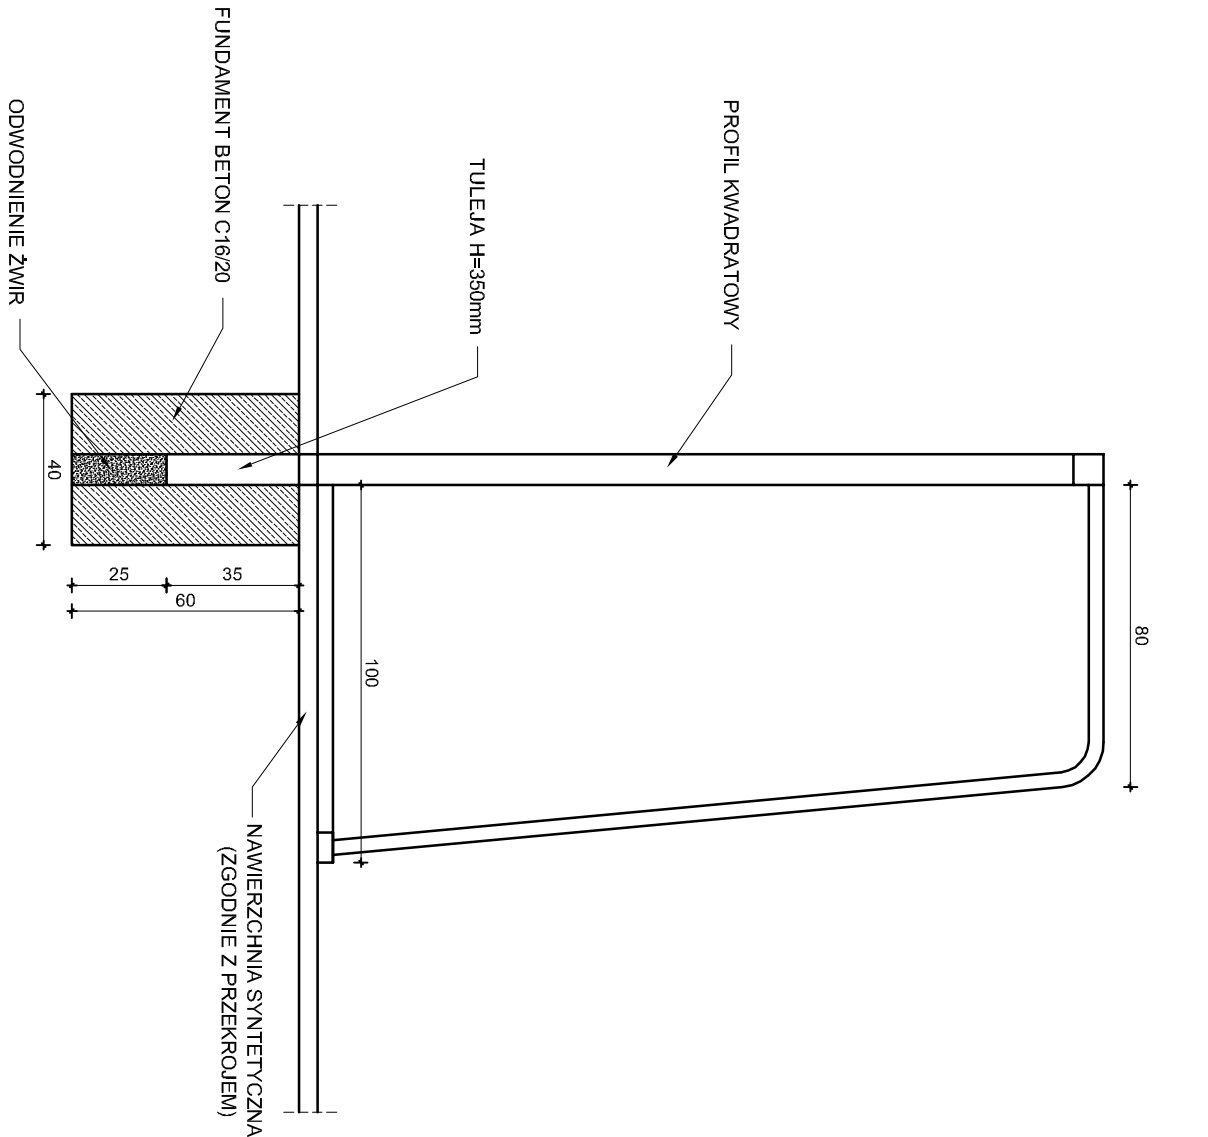

OBJEKT		Budowa kotła wodorowego i zbiornika 60 m ³ objętości, składowych	
ADRES BUDOWY		63-220 Kojlik, Wola Książęca, dz. nr 3/1132	
TEMAT		BRAMKA - PRZĘKROJ I RZUT	
BRANŻA PROJEKTU	Arch. + Konstr.	DATA WYKONANIA	
		skierp. 2016	
OPRACOWANIE		AUTOR PROJEKTU	
MGR INŻ. ADAM SZYMCAK Jancich, ul. Świeżawa 63-200 Jancich Tel. 667-440-114		INŻ. BUD. RYSZARD KOYAŁSKI uprawniony w spec. konstrukcyjne budowlanej i architektonicznej Up. : UAN-4398656/861 UAN-838617/088 Jancich, ul. Dąbrowska 12, tel. 600-978-908	

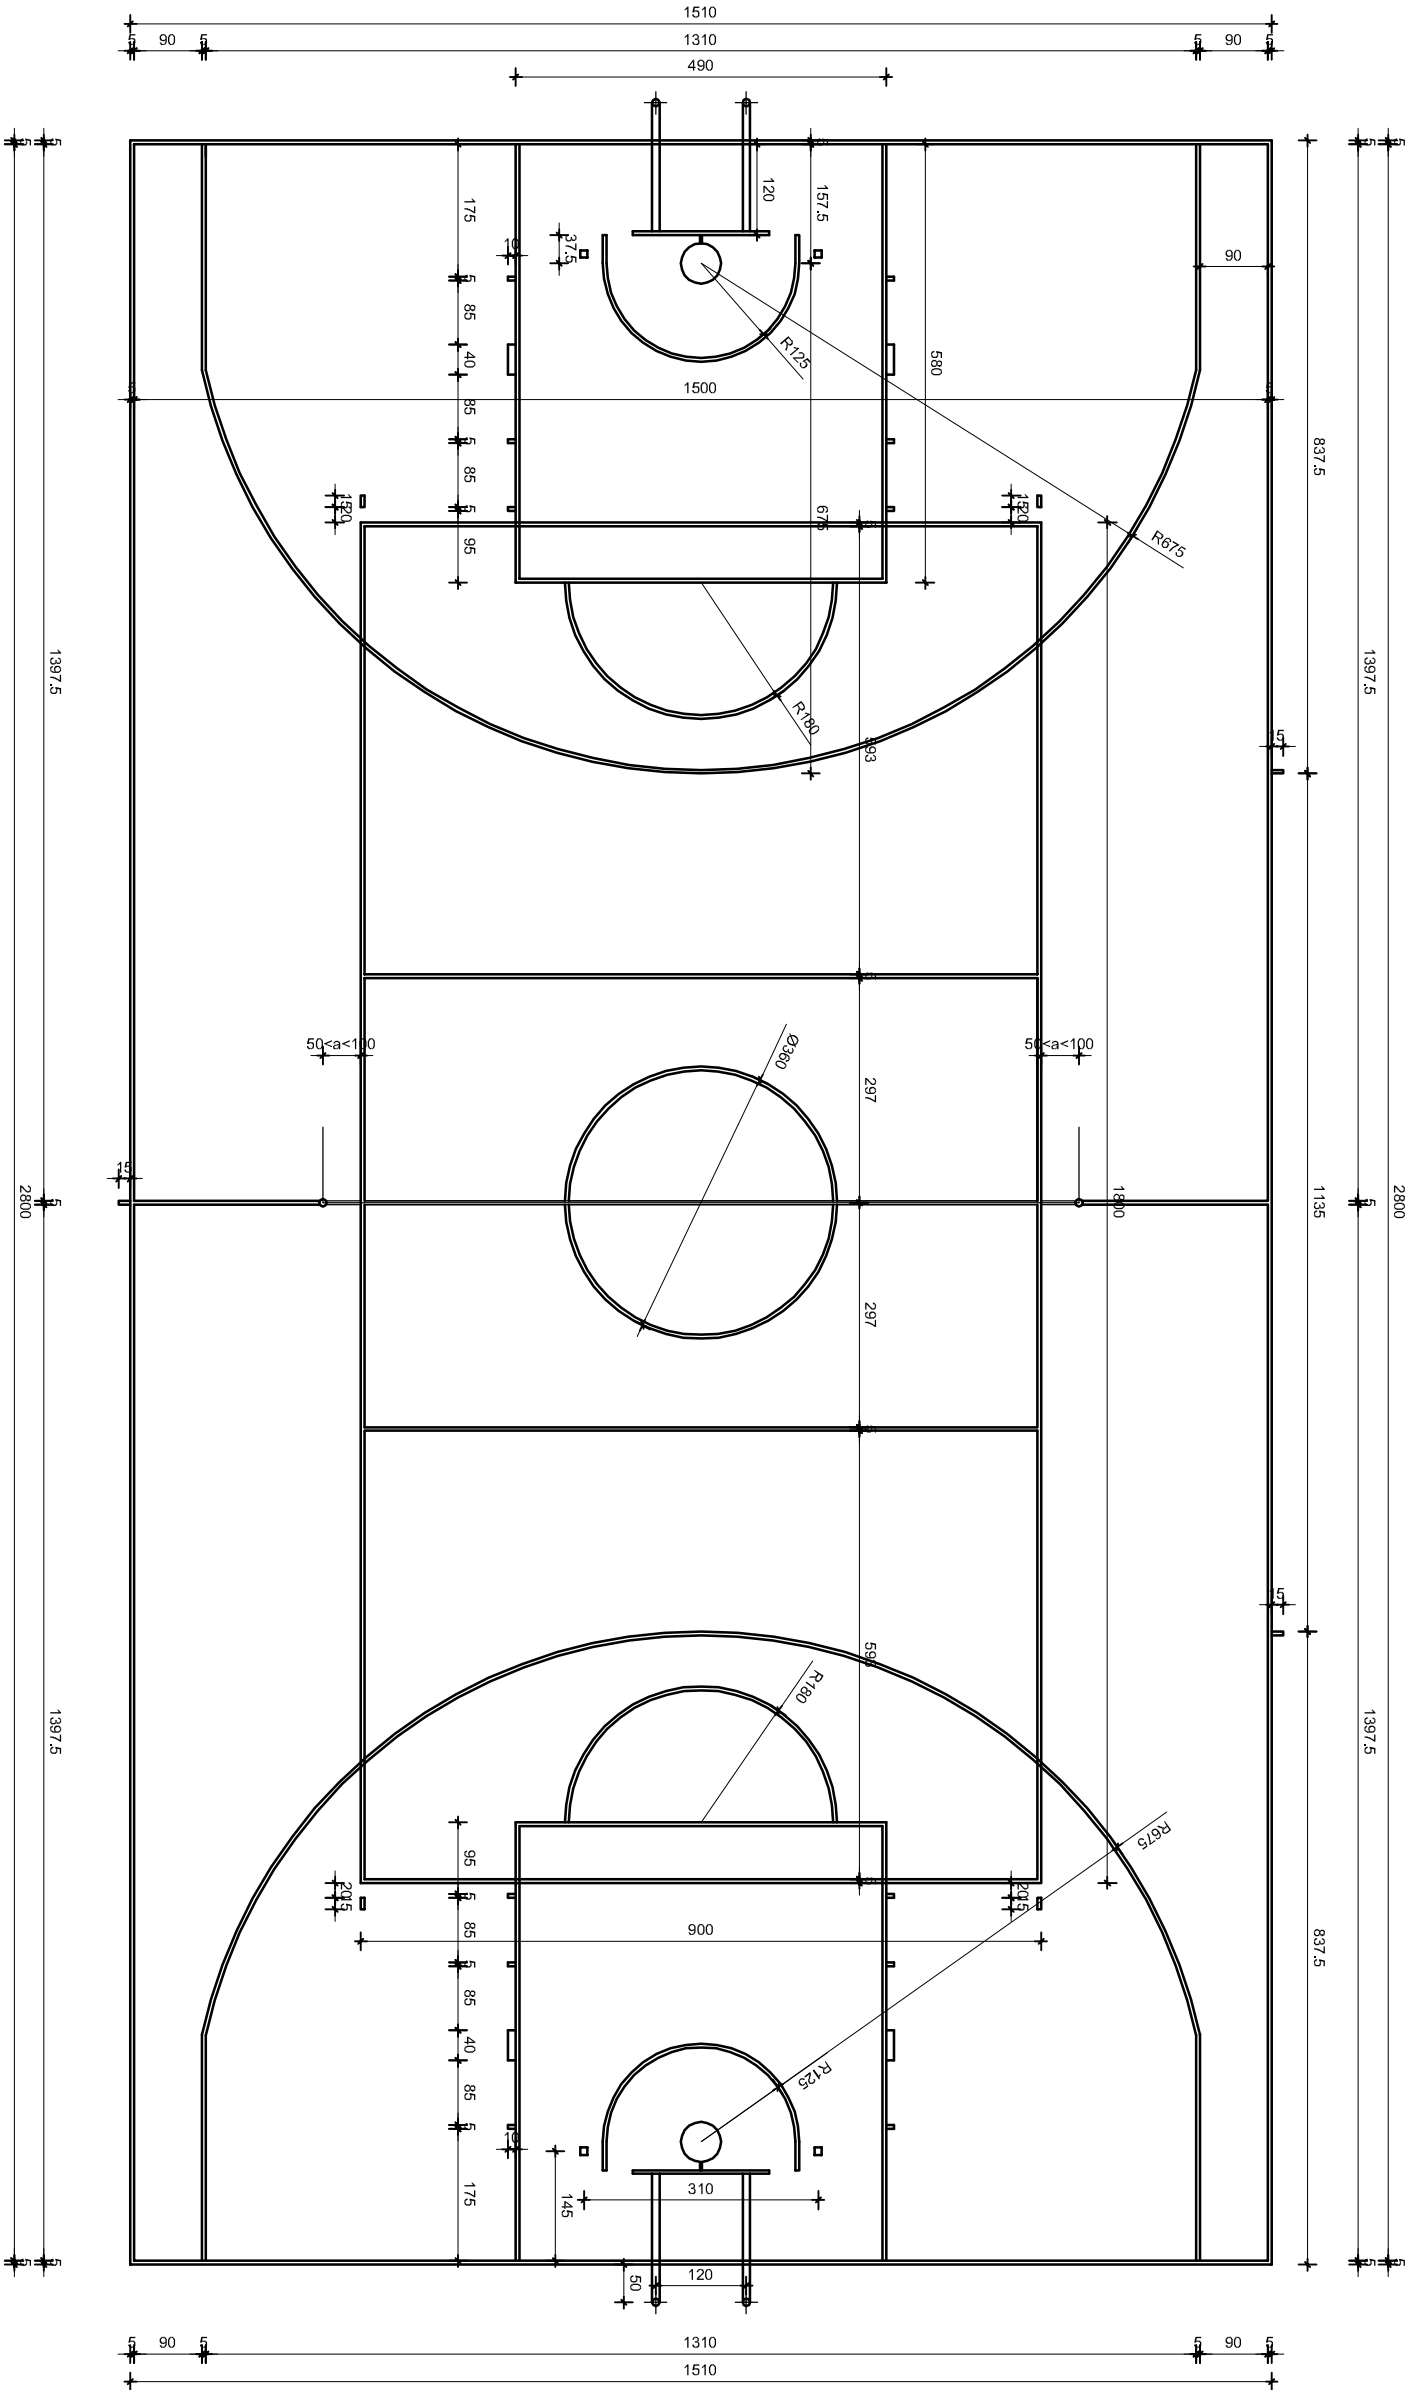

OBIEKT Budowa boiska wielofunkcyjnego i dziedzi 60 m dla celów szkolnych



ADRES BUDOWY 63-220 Kołlin, Wola Książęca, dz. nr 31132

TEMAT **BOISKO DO KOSZYKÓWKI - LINIE**

BRAŃZA PROJEKTU	Arch. + Konstr.	DATA WYKONANIA	sierpień 2016	SKALA RYSUNKU	1:100	NR RYSUNKU	5
-----------------	-----------------	----------------	---------------	---------------	-------	------------	---

OPRACOWANIE	PROJEKTANT
-------------	------------

MGR INŻ. ADAM SZYMCAK Jarochn, ul. Stanisława Mikołajczyka 27 63-200 Jarochn Tel. 667-440-114	INŻ. BUD. RYSZARD KOWAŁSKI uprawniony projektant i kierownik budowy w specj. konstrukcyjno- budowlanej i architektonicznej Up. UAN-8386/85/86 I UAN-8386/110/88 Jarochn, ul. Deszczowa 12, tel. 603-878-908
--	--

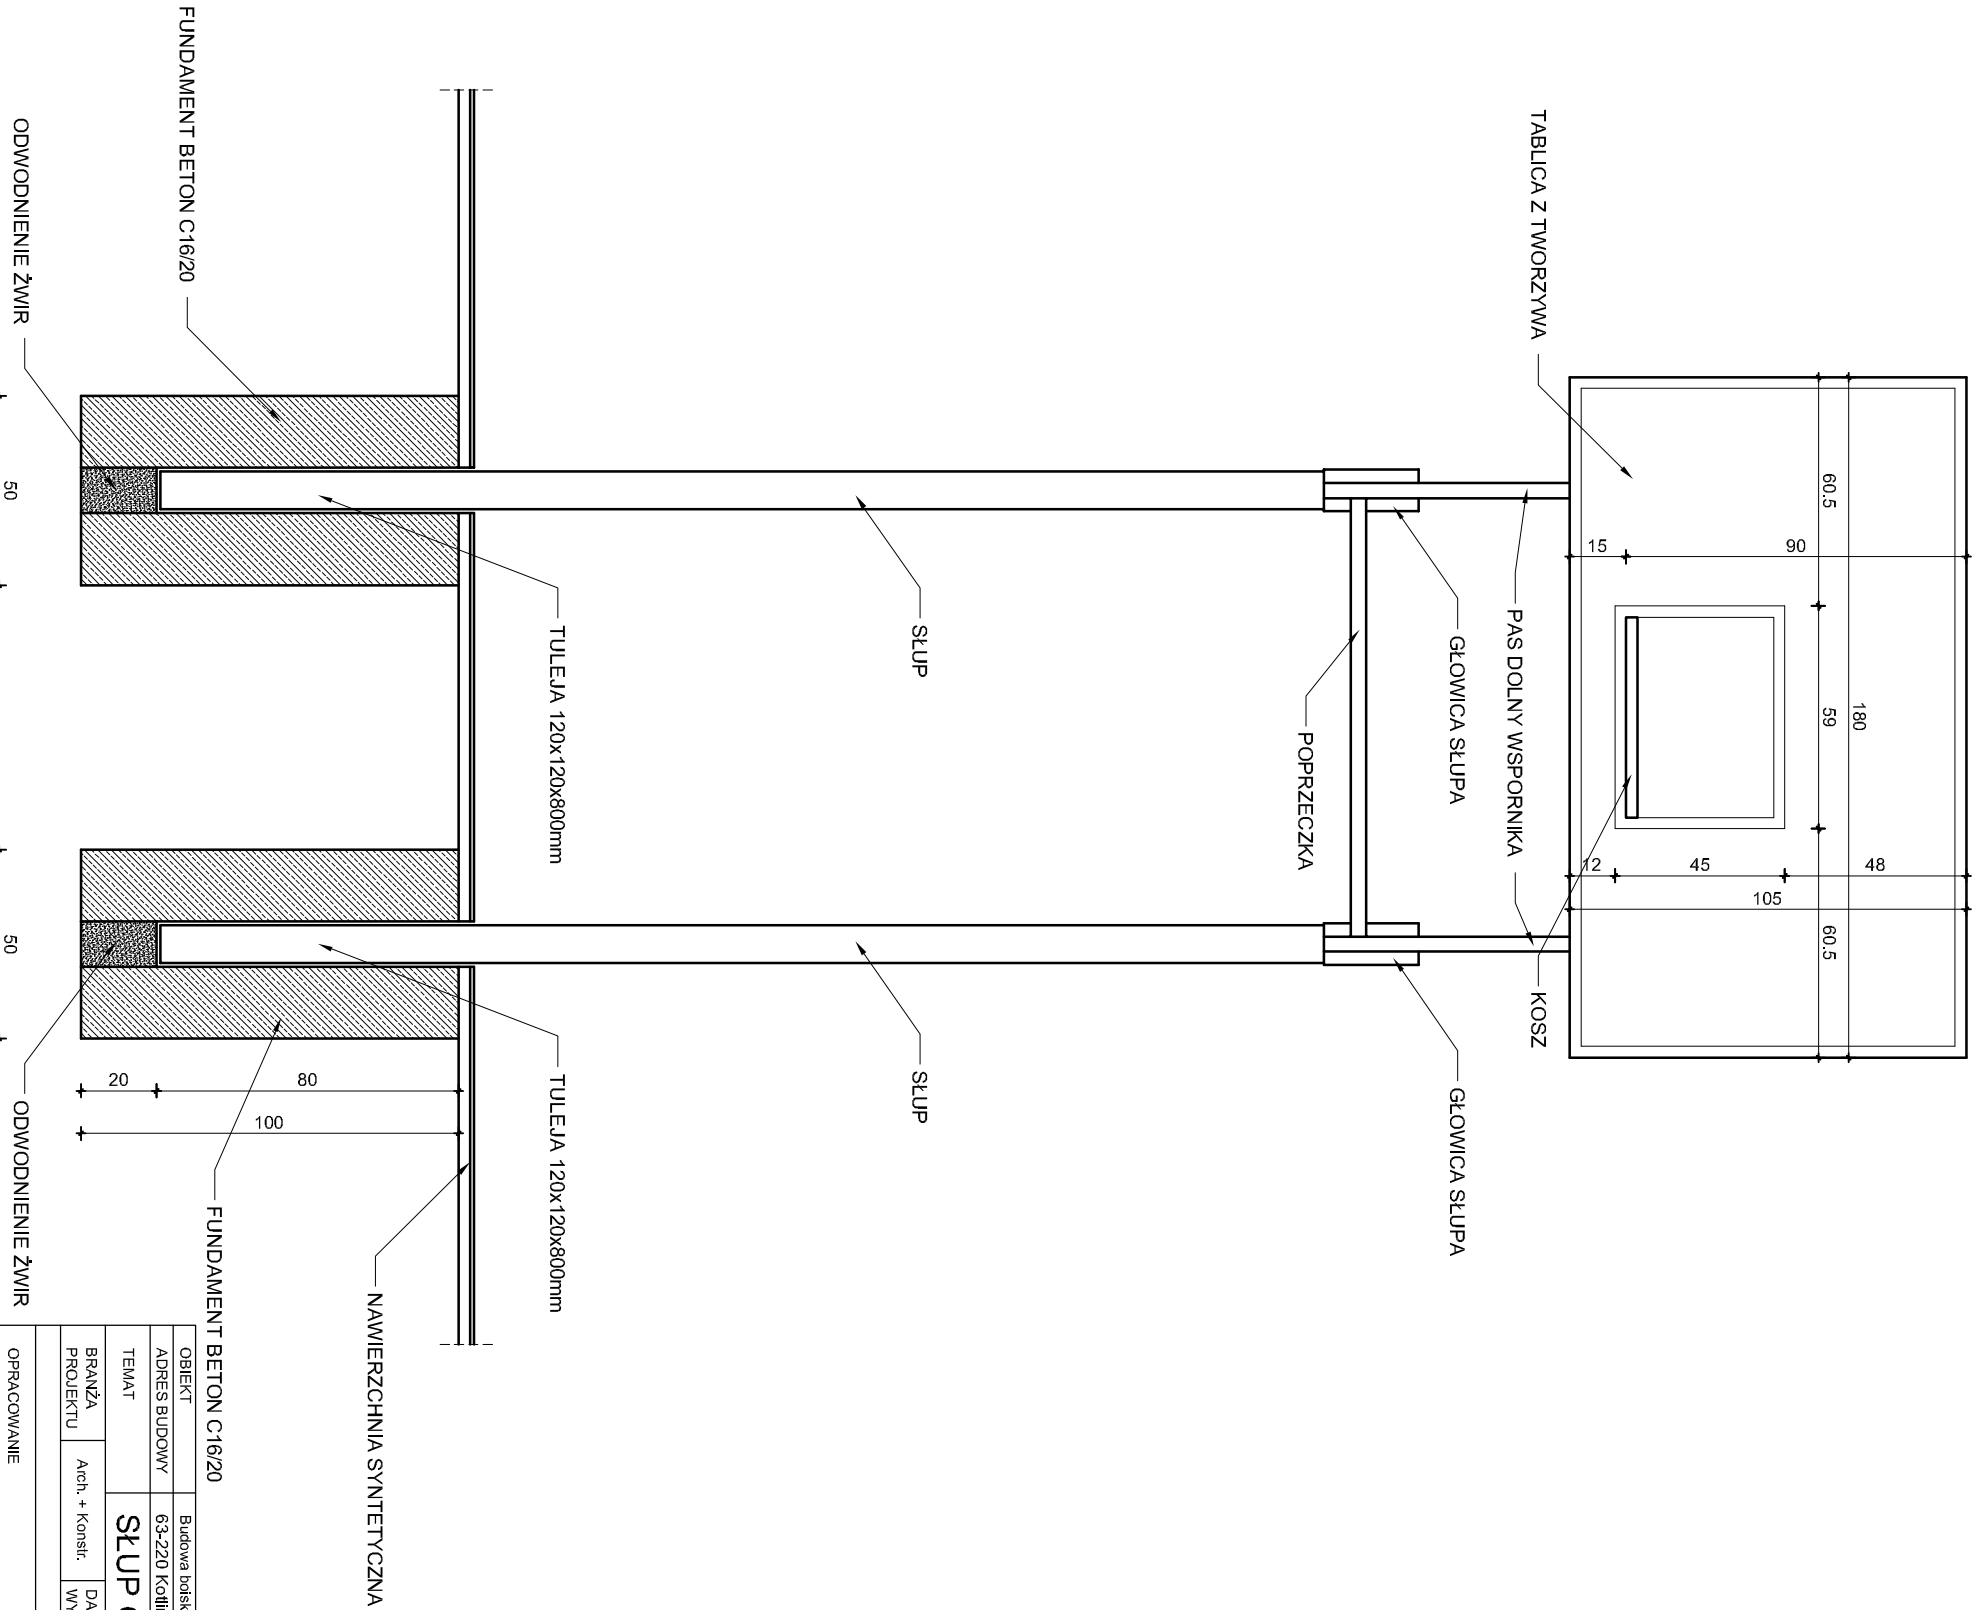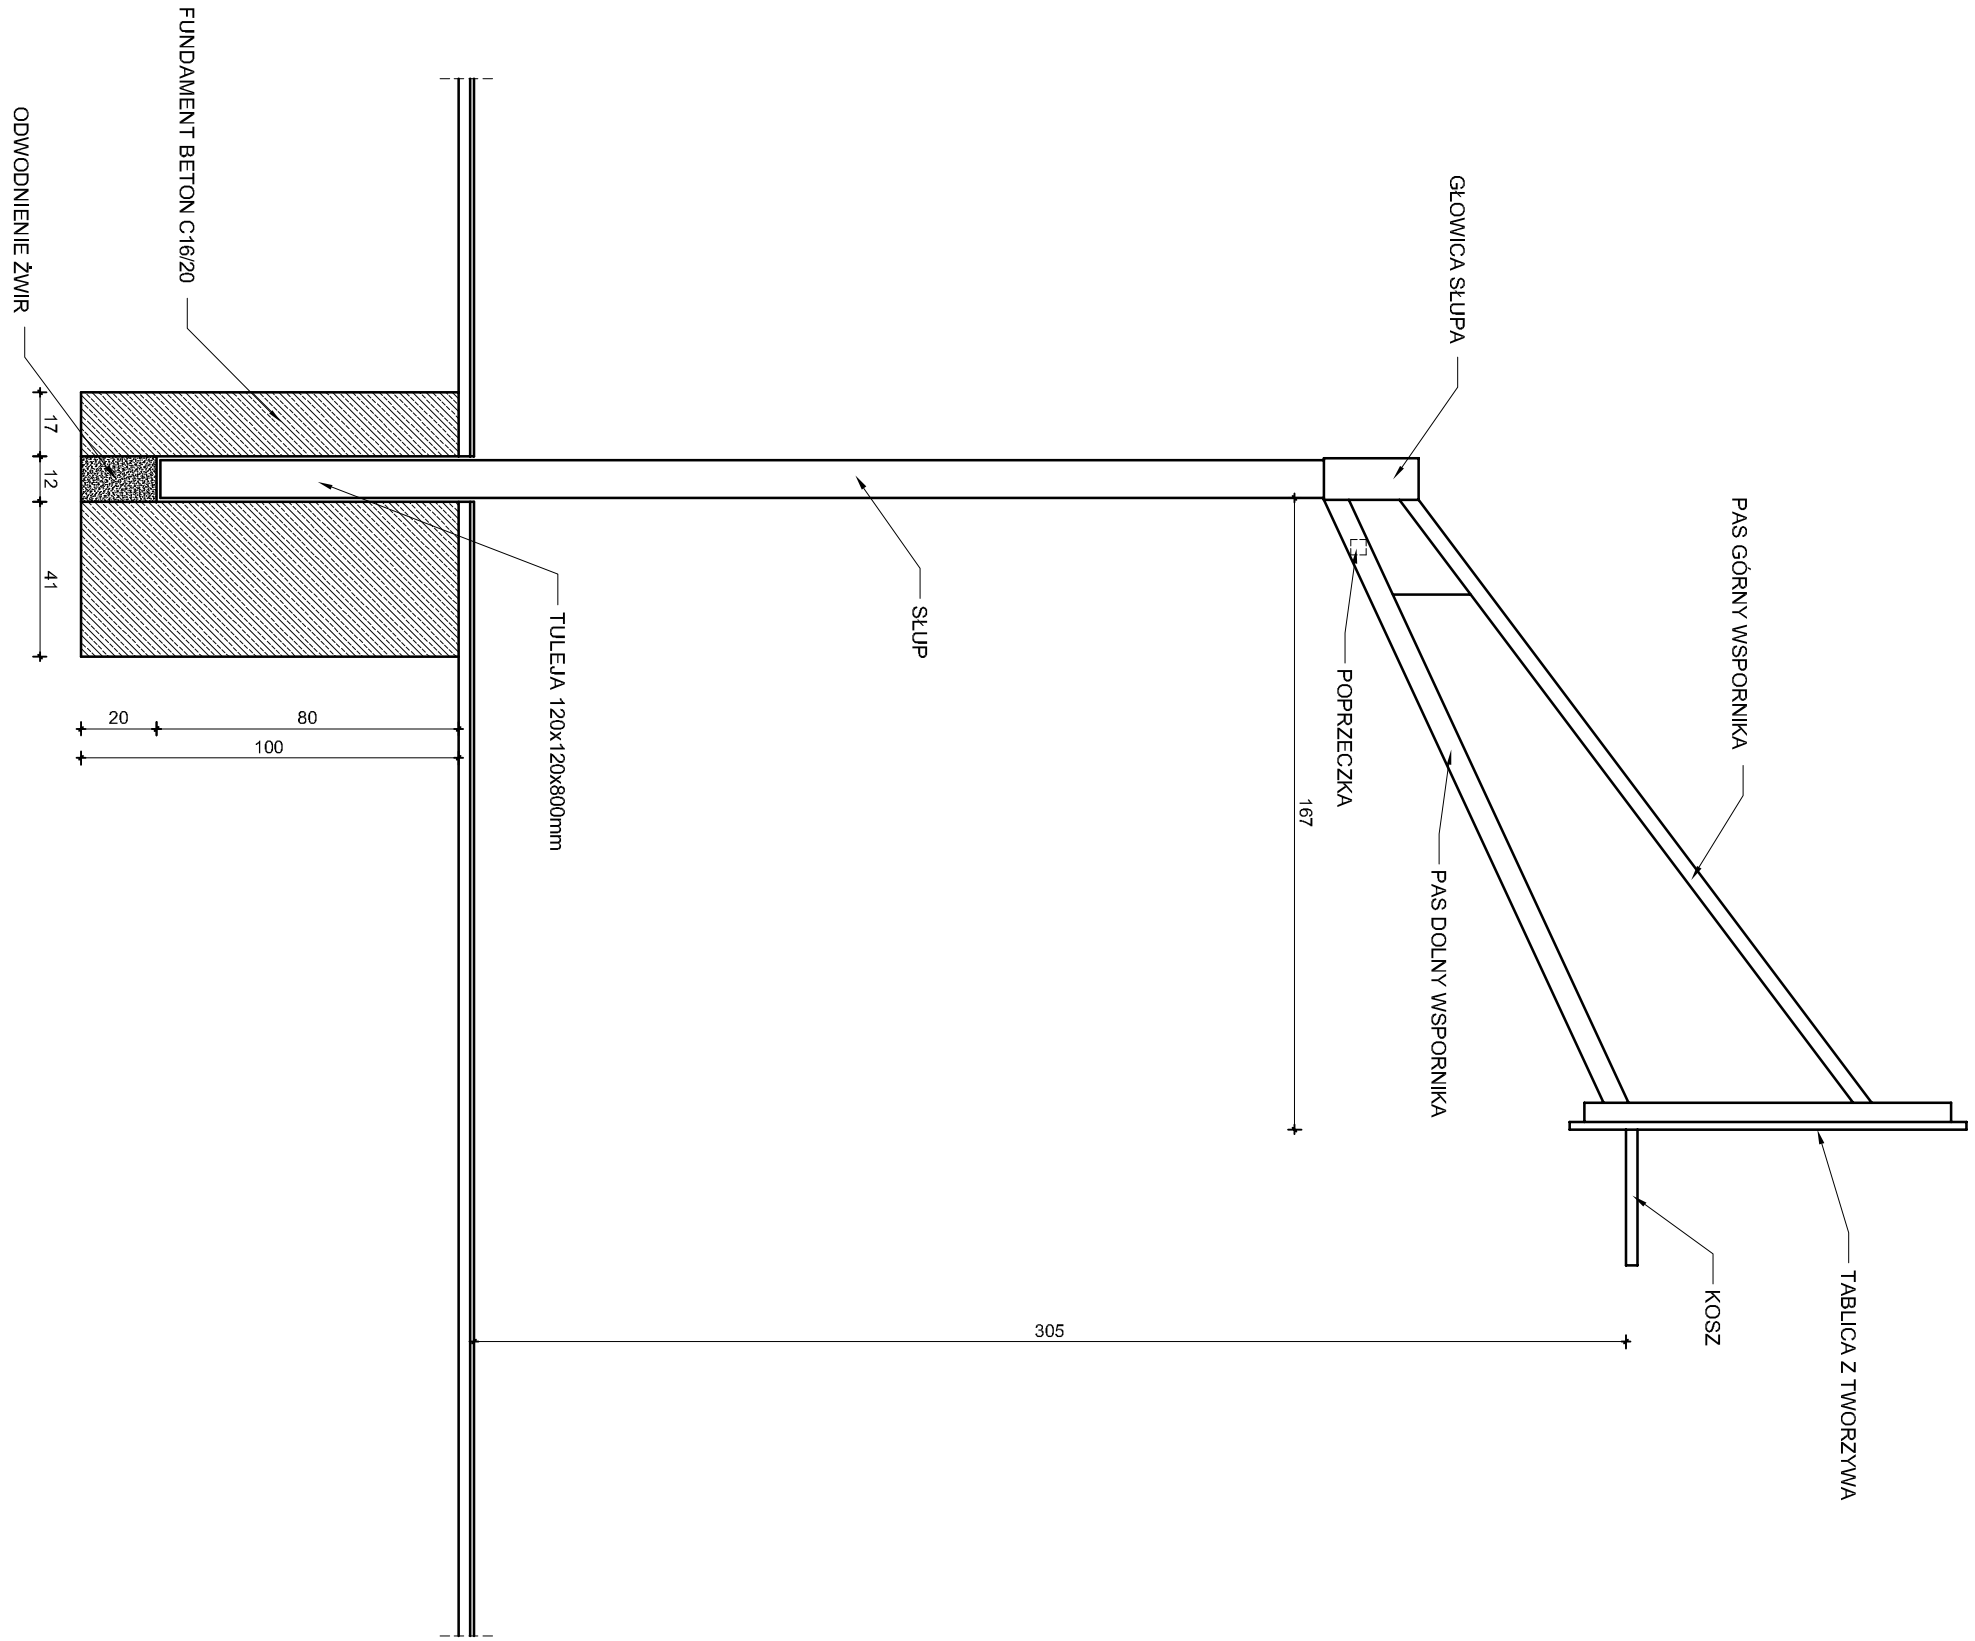


OBJEKT		Budowa kosza widokowego i tablicy 60 m dla celów szkolnych	
ADRES BUDOWY		63-220 Kojan, Wola Książęca, dz. nr 21/132	
TEMAT		SLUP ORAZ TABLICA - KOSZYKOWKA	
BRANŻA		Arch. + Konst.	
PROJEKTU		DATA WYKONANIA	szepień 2016
AUTOR PROJEKTU		SKALA	1:20
OPRACOWANIE		NR RYSUNKU	6


MGR INŻ. ADAM SZYMCAK
Jancich, ul. Szaniełwa Mikolajczyka 27
63-200 Jancich
Tel. 667-440-114

INŻ. BUD. RYSZARD KOYAŁSKI
Jancich, ul. Szaniełwa Mikolajczyka 27
63-200 Jancich
Upr. VAW-439695961 UAW-838617088
Jancich, ul. Dęszcowa 12, tel. 600-976-906




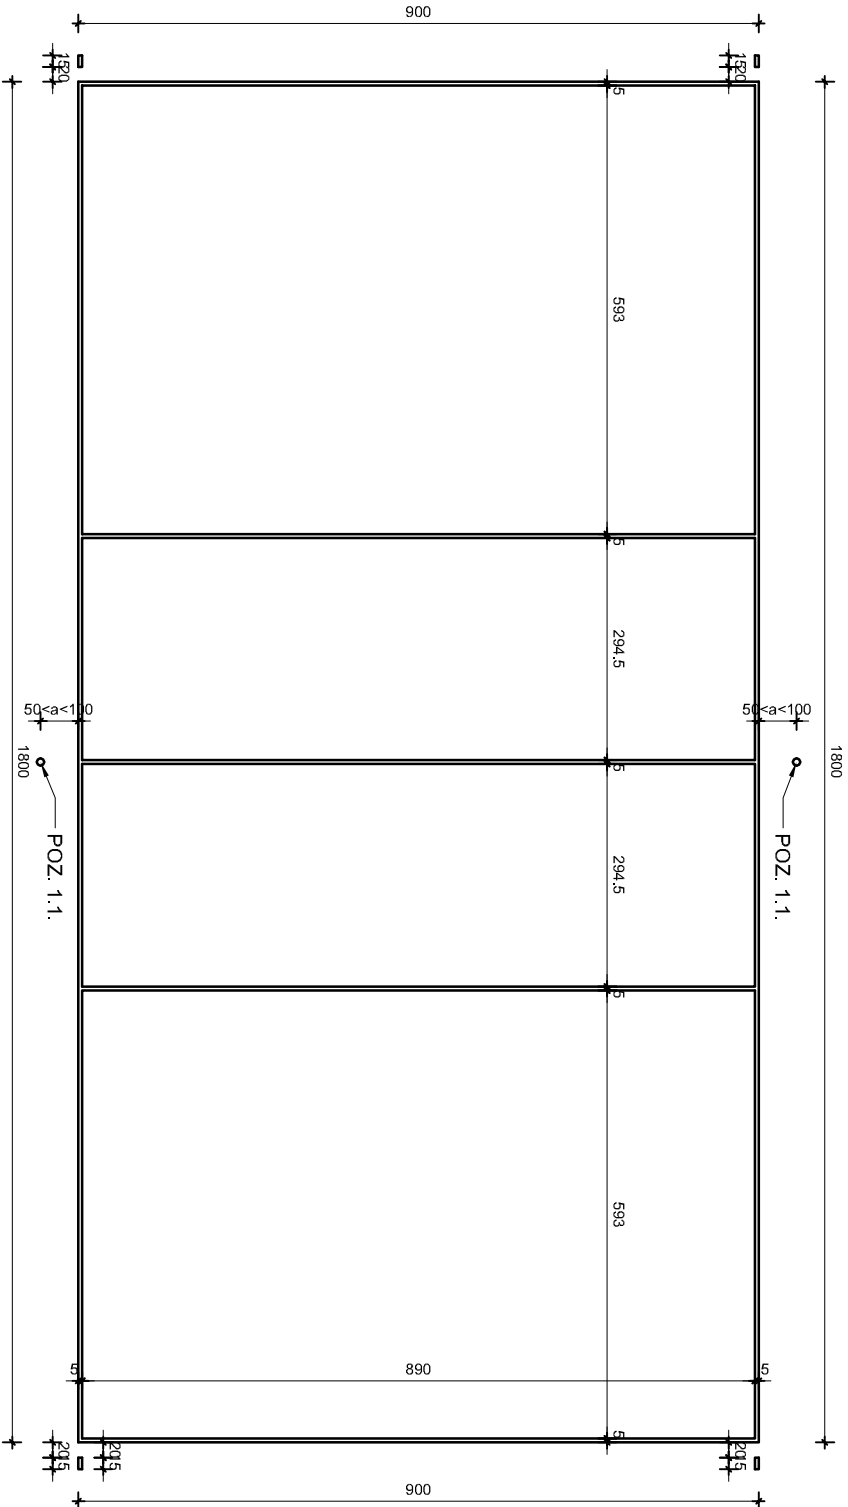

POZ. 1.1. MOCOWANIE SŁUPKÓW DO SIATKI
(1:20)

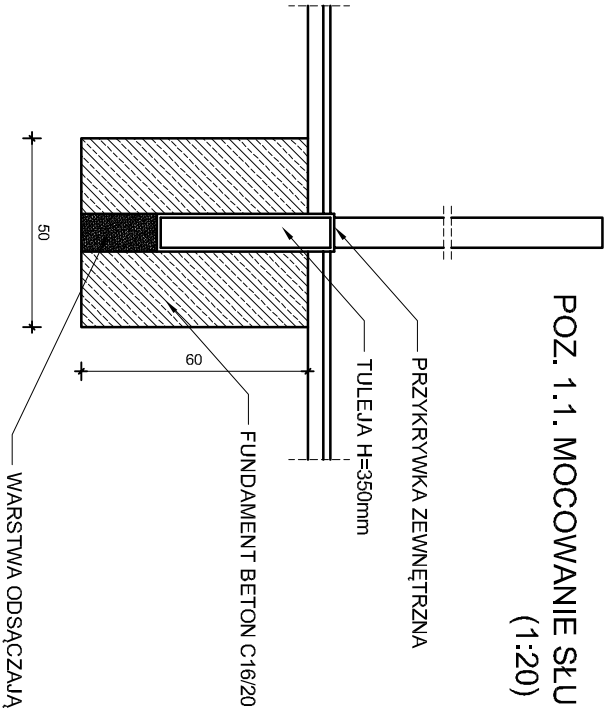



OBIEKT		Budowa boiska wielofunkcyjnego i bieżni 60 m dla celów szkolnych			
ADRES BUDOWY		63-220 Kołpin, Wola Książęca, dz. nr 31132			
TEMAT		BOISKO DO PIŁKI SIATKOWEJ - LINIE			
BRANŻA PROJEKTU	Arch. + Konstr.	DATA WYKONANIA	sierpień 2016	SKALA RYSUNKU	1:100
		AUTOR PROJEKTU		NR RYSUNKU	
OPRACOWANIE		PROJEKTANT			
MGR INŻ. ADAM SZYM CZAK Jarcich, ul. Stanisława Mikołajczyka 27 63-200 Jarcich Tel. 667-440-114		INŻ. BUD. RYSZARD KOWAŁSKI uprawniony projektant i kierownik budowy w specj. konstrukcyjno- budowlanej i architektonicznej Upř. UAN-8386/85/86 I UAN-8386/110/88 Jarcich, ul. Deszczowa 12, tel. 603-878-908			

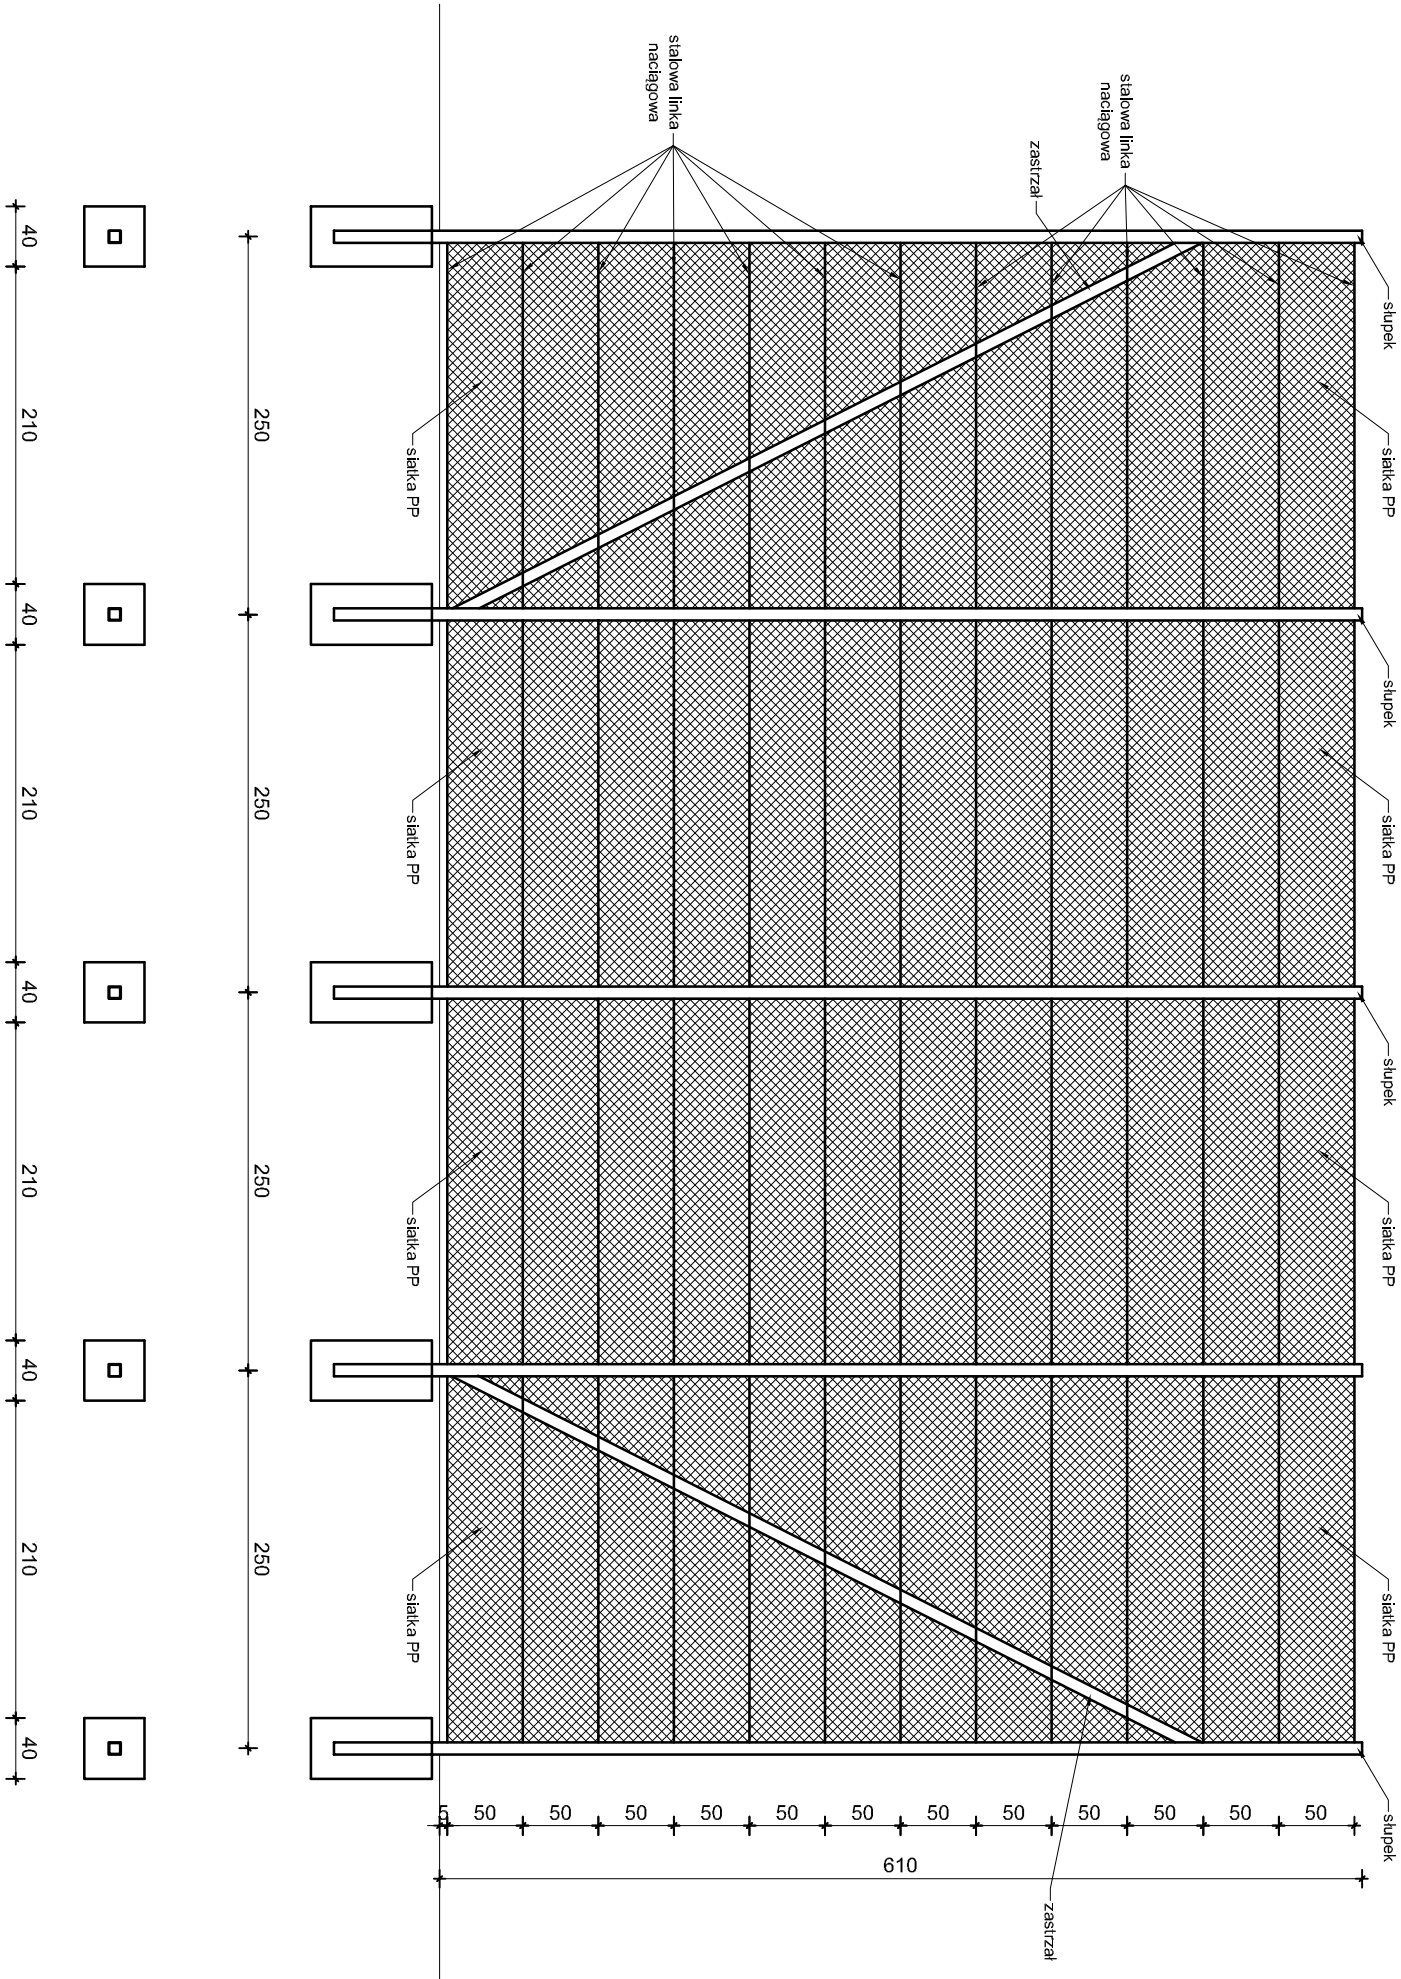

-słupki oraz zastirzały z rury kwadratowej 80 x 3 mm
malowanej proszkowo w kolorze zielonym,
-siatka z polipropylenu bezwęzłowego w kolorze zielonym,
oczeko 45x45mm, grubość sznurka 5 mm
-zestaw montażowy (linka stalowa 4 mm w otulinie przezroczystej,
zaciski do montowania siatki na linie, 2 śruby rzymskie/kpl.),

OBIEKT	Budowa boiska wielofunkcyjnego I biezn 60 m dla celow szkolnych						
ADRES BUDOWY	63-220 Kottlin, Wola Ksiązcego, dz. nr 31132						
TEMAT	PIŁKOKCHWYTY						
BRANŻA PROJEKTU	Arch. + Konstr.	DATA WYKONANIA	sierpień 2016	SKALA RYSUNKU	1:50	NR RYSUNKU	8
		AUTOR PROJEKTU					
OPRACOWANIE			PROJEKTANT				
MGR INŻ. ADAM SZYMCAK Jaroch, ul. Stanisława Mikołajczyka 27 63-200 Jaroch Tel. 667-440-114			INŻ. BUD. RYSZARD KOWAŁSKI uprawniony projektant i kierownik budowy w specj. konstrukcyjno- budowlanej i architektonicznej Up. UAN-8386/86/86 I UAN-8386/1/1088 Jaroch, ul. Deszczowa 12, tel. 603-878-908				



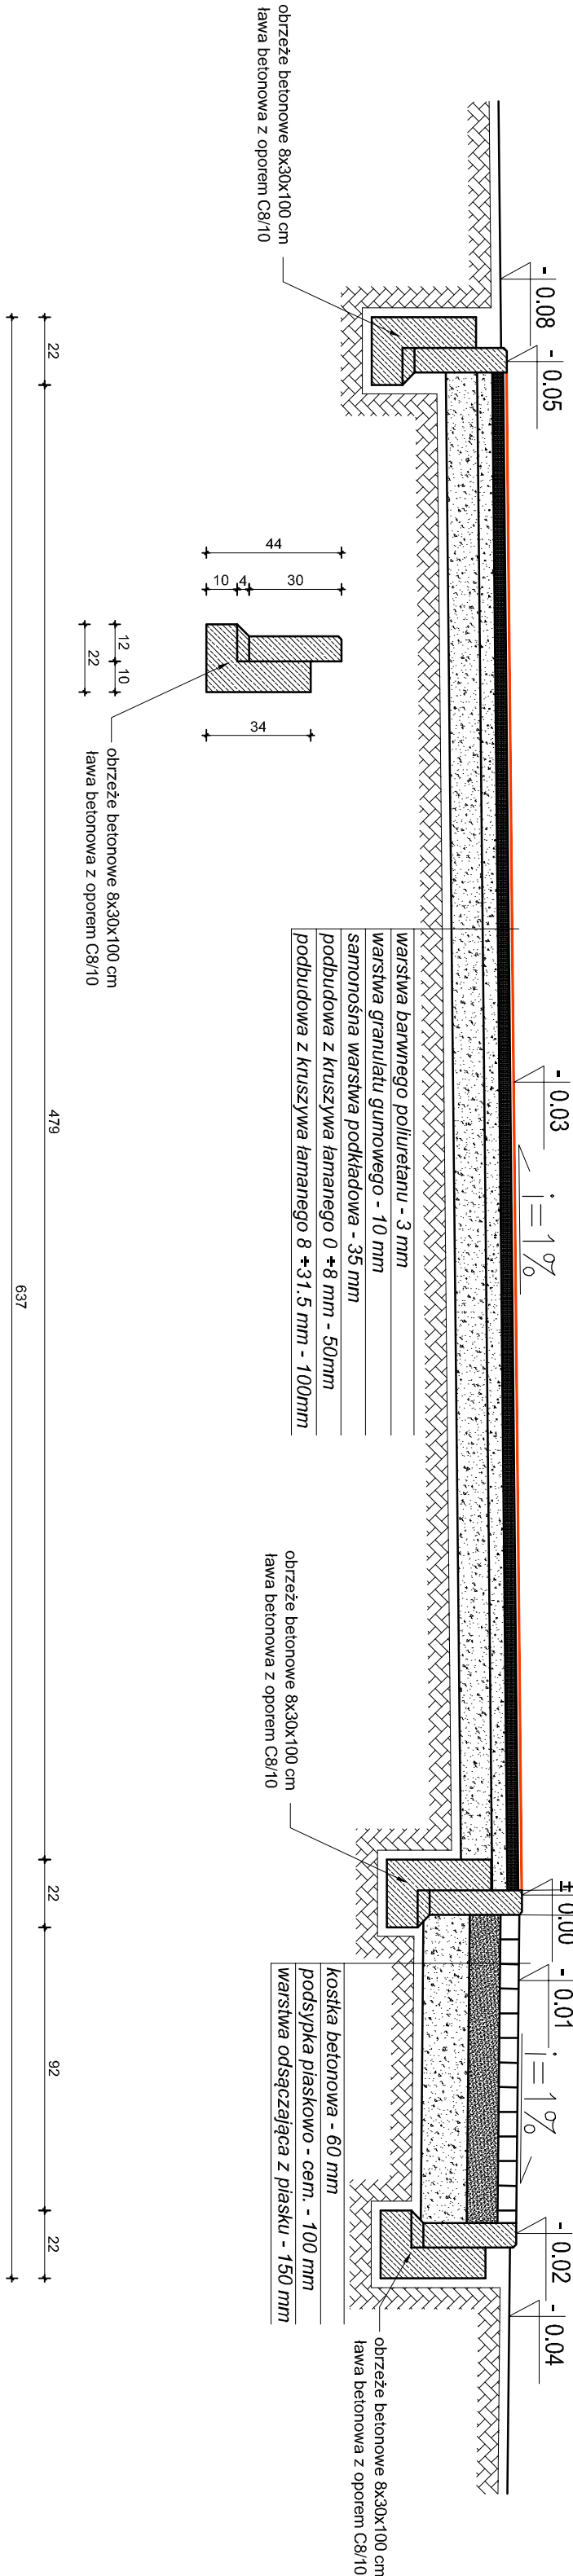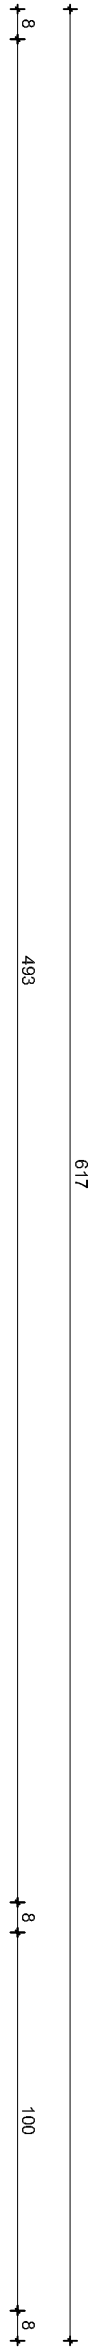

OBJEKT	Budowa kosiarki wielofunkcyjnej i luzni 60 m dbi odlew szalonych		
ADRES BUDOWY	63-220 Kojlik, Wola Księżpca, dz. nr 511/32		
TEMAT	PRZEMÓJ PRZEZ BIEŻNIĘ		
BRANŻA	Ach. + Kani.	DATA	lipień 2016
PROJEKTU	WYKONAWA	RYSUJĄ	RYSUJĄ
AUTOR PROJEKTU		SKALA	NR
OPRACOWANIE		RYSUJĄ	11
MGR INŻ. ADAM SZYMCAK Janoch, ul. Szaniewa Mikolajczyka 27 63-200 Janoch Tel. 667-440-114		INŻ. BUD. RYSZARD KOVALSKI Janoch, ul. Szaniewa Mikolajczyka 27 63-200 Janoch Upr. UAN-339695/06 i UAN-83861/068 Janoch, ul. Darszczowa 12, tel. 600-979-908	



Zaświadczenie

o numerze weryfikacyjnym:

WKP-6VA-IB9-65S *

Pan Ryszard Kowalski o numerze ewidencyjnym WKP/BO/2393/01

adres zamieszkania ul. Deszczowa 12, 63-200 Jarocin

jest członkiem Wielkopolskiej Okręgowej Izby Inżynierów Budownictwa i posiada wymagane ubezpieczenie od odpowiedzialności cywilnej.

Niniejsze zaświadczenie jest ważne do dnia 2016-12-31.

Zaświadczenie zostało wygenerowane elektronicznie i opatrzone bezpiecznym podpisem elektronicznym weryfikowanym przy pomocy ważnego kwalifikowanego certyfikatu w dniu 2015-11-19 roku przez:

Włodzimierz Draber, Przewodniczący Okręgowej Rady Wielkopolskiej Okręgowej Izby Inżynierów Budownictwa.

(Zgodnie art. 5 ust 2 ustawy z dnia 18 września 2001 r. o podpisie elektronicznym (Dz. U. 2001 Nr 130 poz. 1450) dane w postaci elektronicznej opatrzone bezpiecznym podpisem elektronicznym weryfikowanym przy pomocy ważnego kwalifikowanego certyfikatu są równoważne pod względem skutków prawnych dokumentom opatrzonym podpisami własnoręcznymi.)

* Weryfikację poprawności danych w niniejszym zaświadczeniu można sprawdzić za pomocą numeru weryfikacyjnego zaświadczenia na stronie Polskiej Izby Inżynierów Budownictwa www.piib.org.pl lub kontaktując się z biurem właściwej Okręgowej Izby Inżynierów Budownictwa.

Urząd W.

Kalisz, dnia 1986-12-17 19 r.

(pieczęć)

UAM-8386/85/86

DECYZJA O STWIERDZENIU PRZYGOTOWANIA ZAWODOWEGO

co rainienia samodzielnych funkcji technicznych w budownictwie

Na podstawie § 5 ust.1, § 7, § 6 ust.3 -- i §13 ust.1 pkt 2 lit. --

re. porządkowa Ministera Gospodarki Terenowej i Ochrony Środowiska z dnia 20 lutego 1975 r. w sprawie

samodzielnych funkcji technicznych w budownictwie (Dz. U. Nr 8, poz. 46) stwierdza się, że:

Osoba(na) Ryszard Jan K O W A L S K I

(imię i nazwisko)

inżynier budownictwa

(tytuł naukowy — zawodowy)

urodzony(a) dnia 01 lipca 19 45 r. w Furth / Niemcy/

posiada przygotowanie zawodowe upoważniające do wykonywania samodzielnej funkcji

projektanta, kierownika budowy i robót

(rodzaj funkcji)

konstrukcyjno-budowlanej

(rodzaj specjalności techniczno-budowlanej)

w specjalności

w zakresie

(specjalizacja zawodowa)

WA Kraków MA-BUA/14 zm. Nr 118-83

DN-15 zm. 0919-82 2900 szl



50 150

- Rydzard Jan K O W A L S K I

jest upoważniony(a) do:

Obywatel(ka)

(imię i nazwisko)

- 1/ kierowania, nadzorowania i kontrolowania budowy i robót, kierowania i kontrolowania wytwarzania konstrukcyjnych elementów budowlanych oraz oceniania i badania stanu technicznego w zakresie wszelkich budynków oraz innych budowli, z wyłączeniem linii, węzłów i stacji kolejowych, dróg oraz lotniskowych dróg startowych i mni pulacyjnych, mostów, budowli hydrotechnicznych i wodnomelioracyjnych,
- 2/ sporządzenia projektów w zakresie rozwiązań konstrukcyjno-budowlanych budynków oraz innych budowli, z wyłączeniem linii, węzłów i stacji kolejowych, dróg oraz lotniskowych dróg startowych i mni pulacyjnych, mostów, budowli hydrotechnicznych i melioracji wodnych,
- 3/ sporządzania w budownictwie osób fizycznych projektów w zakresie rozwiązań architektonicznych:
 - a/ budynków inwentarskich i gospodarczych, adaptacji projektów typowych i powtarzalnych innych budynków oraz sporządzania planów zagospodarowania działki złączanych z realizacją tych budynków,
 - b/ budowli nie będących budynkami.

=====



D Y R E K T O R

Główny Architekt Nielewództwa

mgr inż. Rydzard Jan Kowalski
(podpis i pieczęć)