


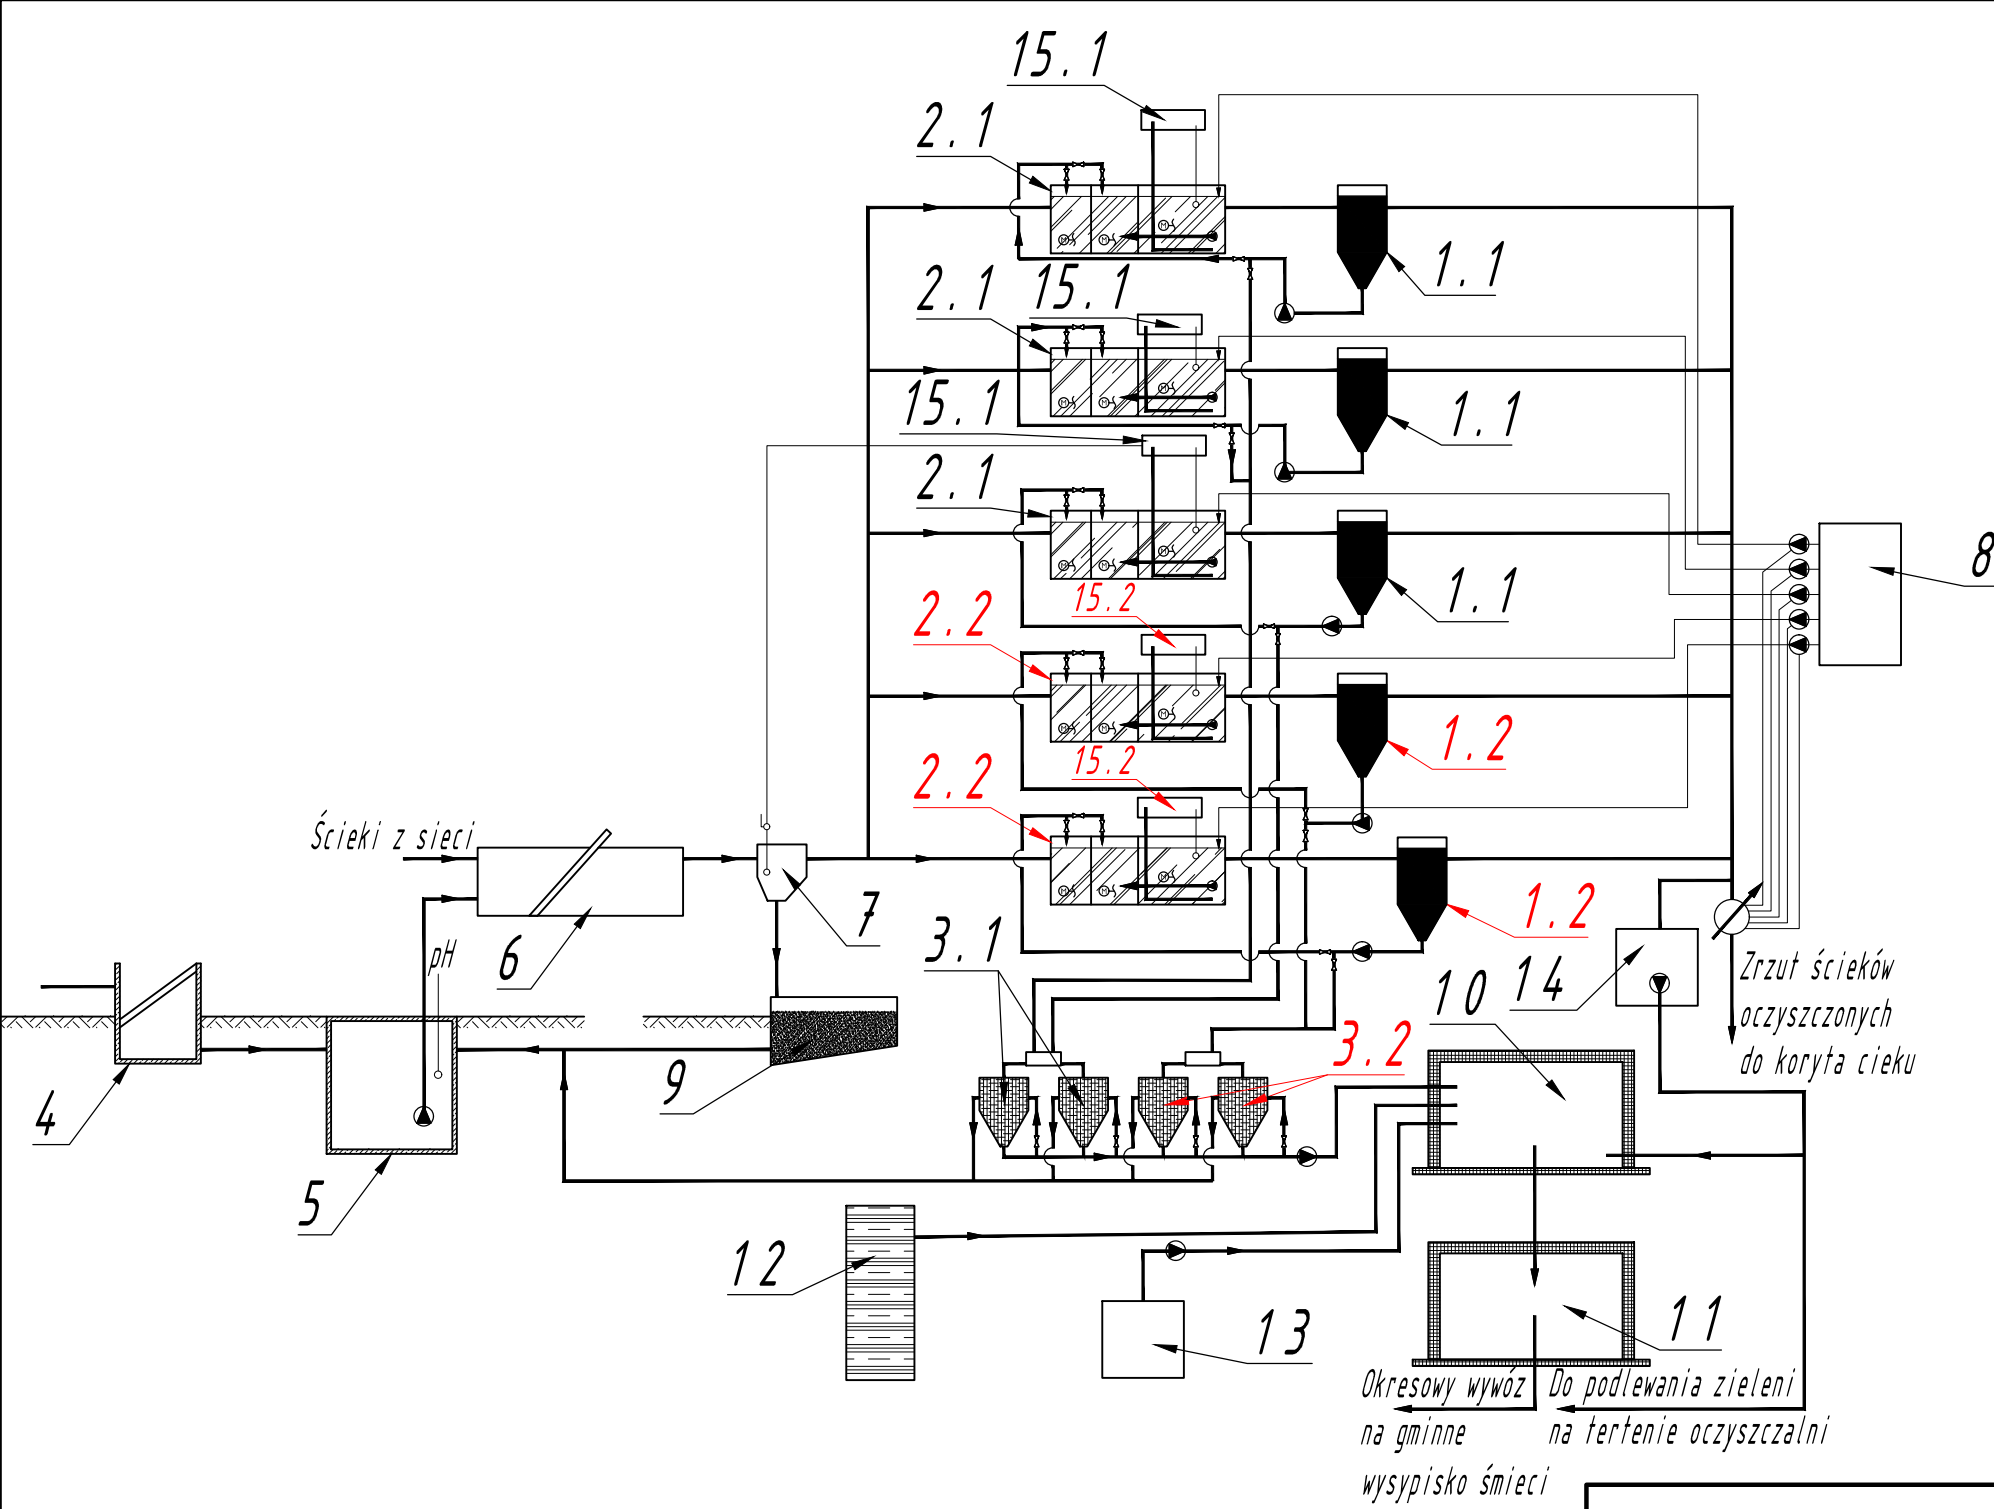

POZ.	NAZWA ELEMENTU
1.1	Osadnik wtórny - stan istniejący
1.2	Osadnik wtórny - stan projektowany
2.1	Reaktor biologiczny - stan istniejący
2.2	Reaktor biologiczny - stan projektowany
3.1	Zagęszczacz osadu - stan istniejący
3.2	Zagęszczacz osadu - stan projektowany
4	Punkt zlewny ścieków dowożonych z siłem kanałowym
5	Zbiornik retencyjny z pompownią lokalną
6	Krata mechaniczna
7	Piaskownik
8	Zbiornik PIX-a
9	Poletko ociekowe piasku z separatorem piasku
10	Budynek socjalno-techniczny z linią do odwodnienia osadu z prasą taśmową
11	Wiata na osad po odwodnieniu
12	Silos na wapno
13	Stacja przygotowania polimeru
14	Pompownia ścieków oczyszczonych
15.1	Stacja dmuchaw - stan istniejący
15.2	Stacja dmuchaw - stan projektowany

PPHU HYDROAGROMAR mgr inż. Marcin Pawłowski www.hydroagromar.com.pl, e-mail:marcin@hydroagromar.com.pl,				Trzebin 5 63-330 Dobrzyca tel. 606 362 478, (062) 741-37-70	
Przedsięwzięcie: ROZBUDOWA OCZYSZCZALNI ŚCIEKÓW W MIEJSCOWOŚCI WYSZKI ETAP II				Miejscowość: Wyszki Powiat: jarociński Województwo: wielkopolskie	
Nazwa załącznika: Schemat technologiczny oczyszczalni,				Nr zał:	
Imię i nazwisko		specjalność	nr uprawnień	podpis	
Projektant kon.: mgr inż. Marcin Pawłowski		konstrukcyjno-budowlana	WKP/0065/ZOOK/12		
Projektant tech.: mgr inż. Józef Zgrabczyński		instalacyjno-inżynierska	414/PW/91		
Opracował: mgr inż. Rafał Urbaniak		instalacyjno-wykonawcza	WKP/0342/OWOS/13		
Sprawdził kon.: mgr inż. Filip Ciołkowiak		konstrukcyjno-budowlana	WKP/0081/ZOOK/11		
Sprawdził tech: inż. Janusz Skowroński		instalacyjno-sanitarne	UAN-7342-86/92		
Stadium dokumentacji: PB		Skala: ---	Data: 05. 2017 r.		