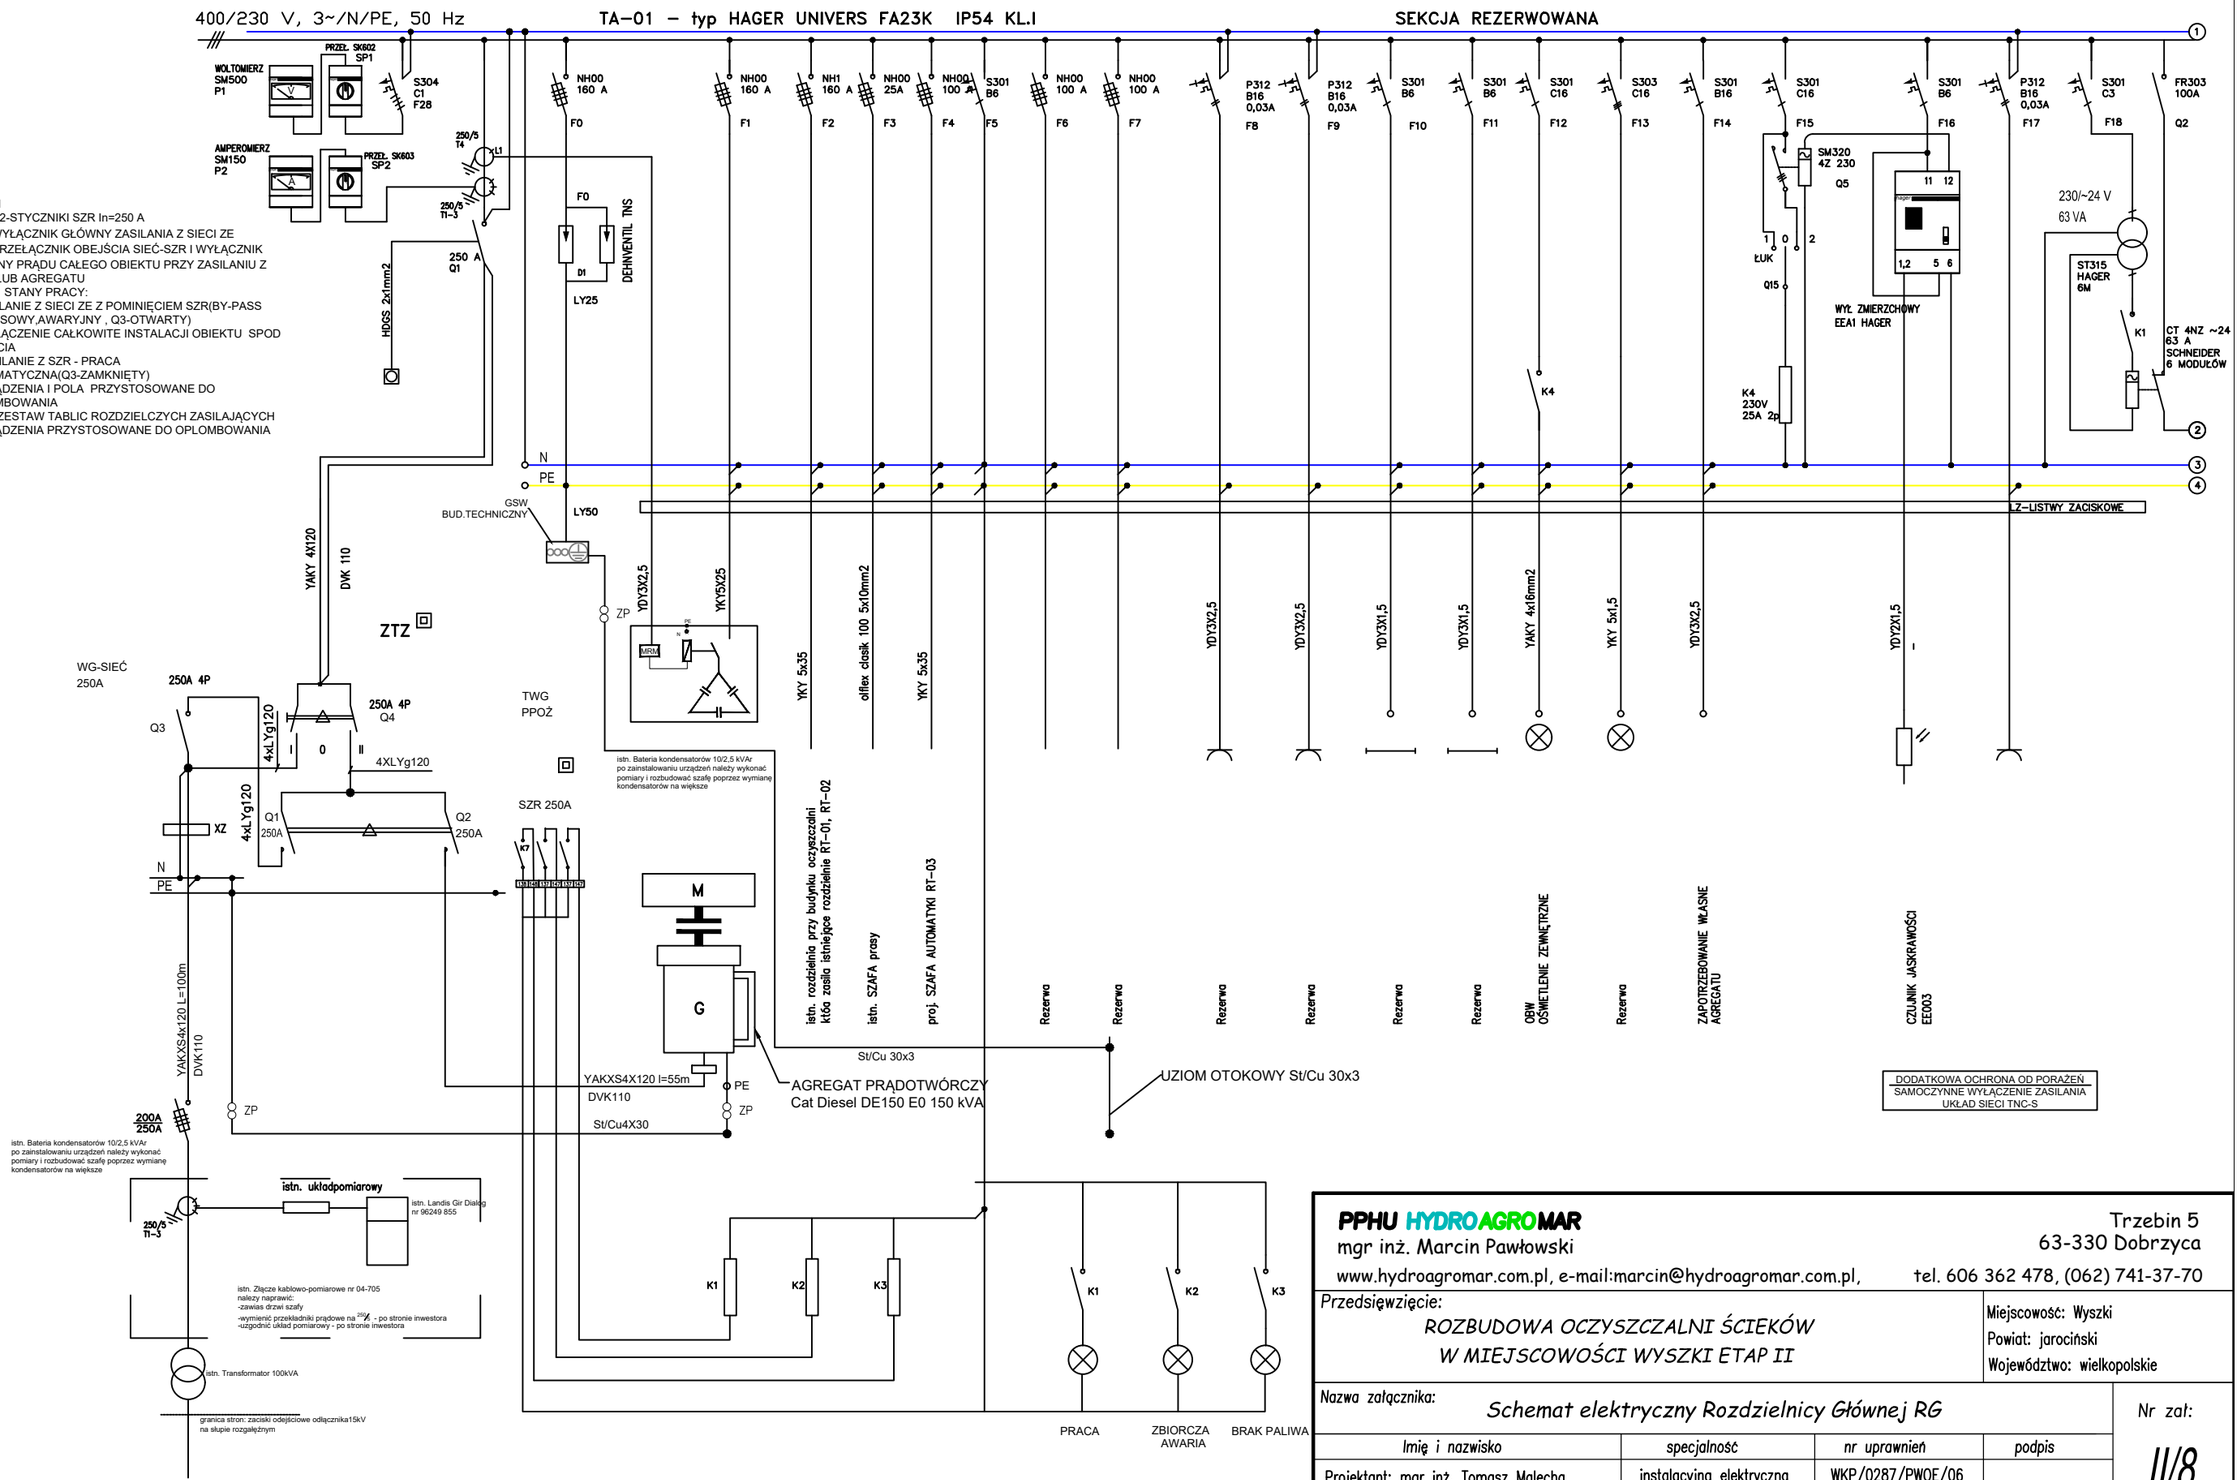

UWAGI
2.Q1,Q2-STYCZNIKI SZR In=250 A
3.Q3-WYŁĄCZNIK GŁÓWNY ZASILANIA Z SIECI ZE
4.Q4-PRZEŁĄCZNIK OBEJŚCIA SIEĆ-SZR I WYŁĄCZNIK GŁÓWNY PRĄDU CAŁEGO OBIEKTU PRZY ZASILANIU Z SIECI LUB AGREGATU
STANY PRACY:
I-ZASILANIE Z SIECI ZE Z POMINIĘCIEM SZR(BY-PASS SERWISOWY,AWARYJNY , Q3-OTWARTY)
0-WYŁĄCZENIE CAŁKOWITE INSTALACJI OBIEKTU SPOD NAPIĘCIA
II-ZASILANIE Z SZR - PRACA AUTOMATYCZNA(Q3-ZAMKNIĘTY)
*-URZĄDZENIA I POLA PRZYSTOSOWANE DO OPLOMBOWANIA
5.ZTZ-ZESTAW TABLIC ROZDZIELCZYCH ZASILAJĄCYCH
*-URZĄDZENIA PRZYSTOSOWANE DO OPLOMBOWANIA

PPHU HYDROAGROMAR
mgr inż. Marcin Pawłowski
Trzebin 5
63-330 Dobrzyca
www.hydroagromar.com.pl, e-mail:marcin@hydroagromar.com.pl, tel. 606 362 478, (062) 741-37-70

Przedsięwzięcie:
ROZBUDOWA OCZYSZCZALNI ŚCIEKÓW W MIEJSCOWOŚCI WYSZKI ETAP II

Miejscowość: Wyszki
Powiat: jarociński
Województwo: wielkopolskie

Nazwa załącznika: Schemat elektryczny Rozdzielnicy Głównej RG

Nr zał: II/8

Imię i nazwisko	specjalność	nr uprawnień	podpis
Projektant: mgr inż. Tomasz Malecha	instalacyjna elektryczna	WKP/0287/PWOE/06	
Sprawdzający: mgr inż. Marek Mielczarek	instalacyjna elektryczna	ZAP/0146/POOE/07	
Stadium dokumentacji: PB	Skala:	Data: 05. 2017 r.	