


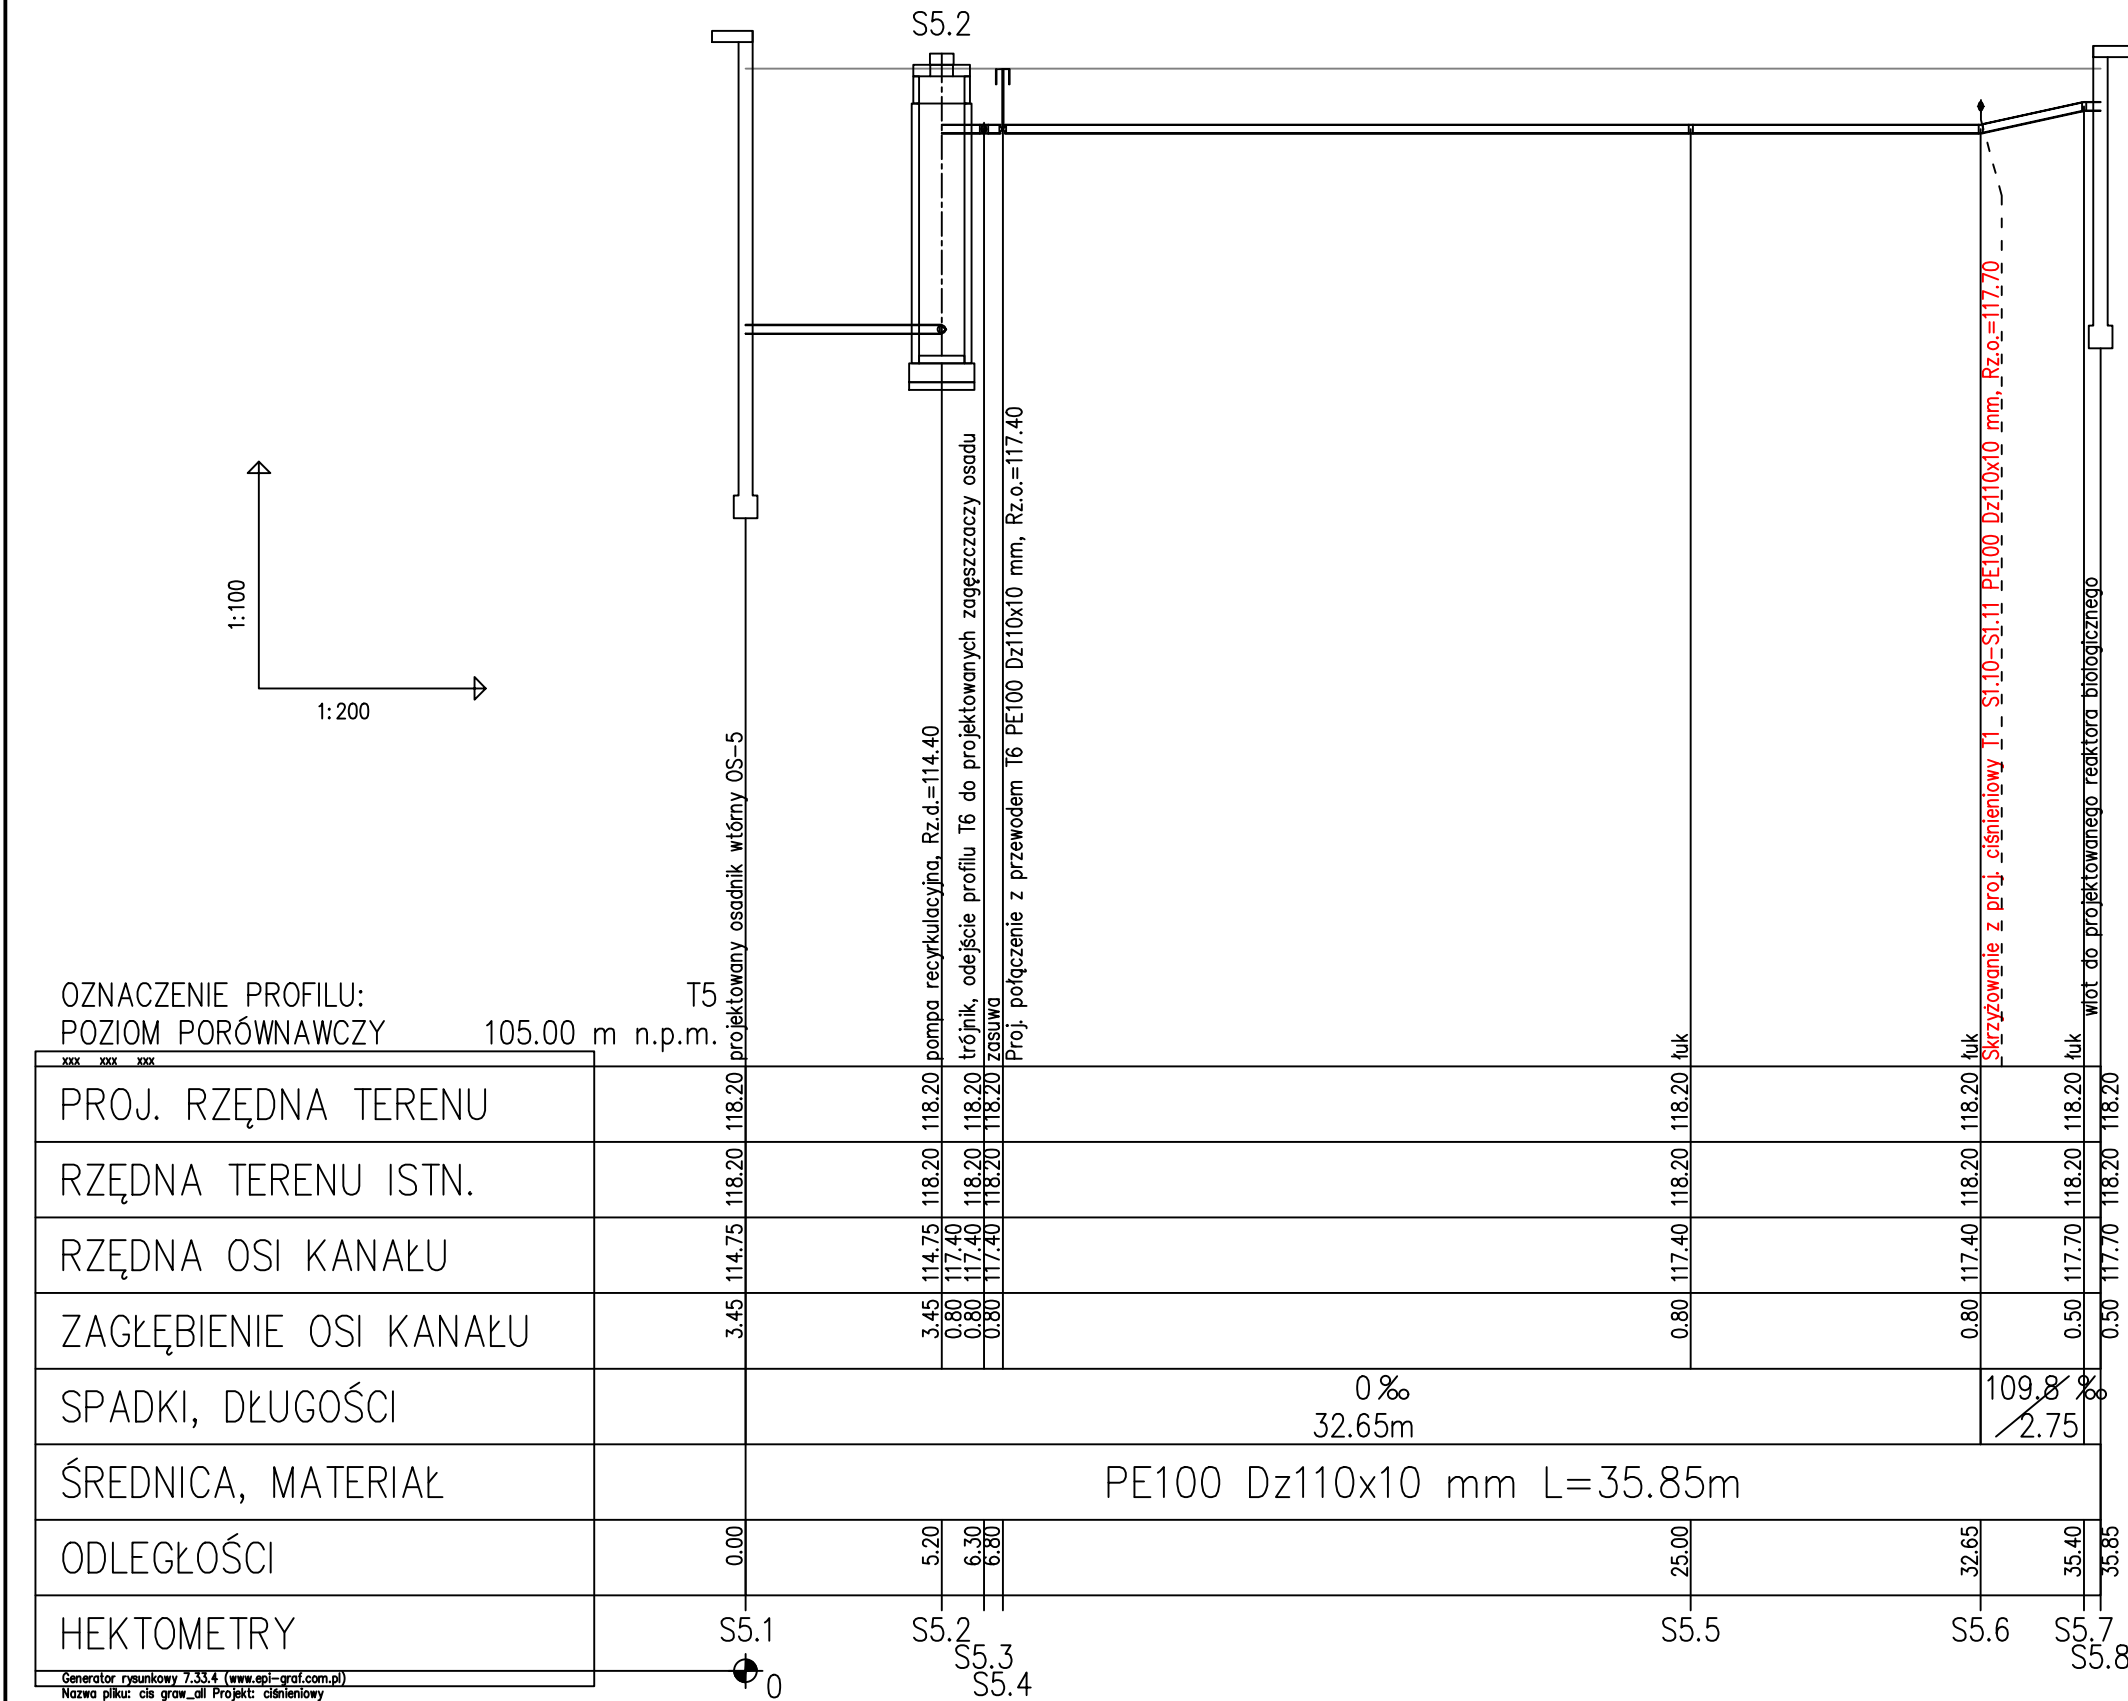

OZNACZENIE PROFILU: POZIOM PORÓWNAWCZY 105.00 m n.p.m.		T5
xxx xxx xxx	118.20	118.20
PROJ. RZĘDNA TERENU	118.20	118.20
RZĘDNA TERENU ISTN.	118.20	118.20
RZĘDNA OSI KANAŁU	114.75	118.20
ZACŁĘBIENIE OSI KANAŁU	3.45	114.75
SPADKI, DŁUGOŚCI	0.00	32.65m
ŚREDNICA, MATERIAŁ	PE100	Dz110x10 mm L=35.85m
ODLEGŁOŚCI	0.00	5.20
HEKTOMETRY	S5.1	S5.2
Generator rysunkowy 7.53.4 (www.epi-graf.com.pl)		S5.3
Nazwa pliku: cis_grow_d1 Projekt: cisleniowy		S5.4

PPHU HYDROAGROMAR
mgr inż. Marcin Pawłowski
www.hydroagromar.com.pl, e-mail:marcin@hydroagromar.com.pl

Trzebin 5
63-330 Dobrzyca
tel. 606 362 478, (062) 741-37-70

Przedsięwzięcie:
**ROZBUDOWA OCZYSZCZALNI ŚCIEKÓW
W MIEJSCOWOŚCI WYSZKI ETAP II**

Miejscowość: Wyszki
Powiat: jarociński
Województwo: wielkopolskie

Nazwa załącznika:
**PROFIL PODŁUŻNY RUROCIĄGU CIŚNIENIOWEGO RECYRKULACJI POMIĘDZY
OSADNIKIEM WTÓRNYM OS-5 A REAKTOREM BIOLOGICZNYM**

Nr zał:
II/24.5

Imię i nazwisko	specjalność	nr uprawnień	podpis
Projektant kon.: mgr inż. Marcin Pawłowski	konstrukcyjno-budowlana	WKP/0065/ZOOK/12	
Projektant tech.: mgr inż. Józef Zgrabczyński	instalacyjno-inżynieryjna	414/PW/91	
Opracował: mgr inż. Rafał Urbaniak	instalacyjno-wykonawcza	WKP/0342/OWOS/13	
Sprawdził kon.: mgr inż. Filip Ciołkowiak	konstrukcyjno-budowlana	WKP/0081/ZOOK/11	
Sprawdził tech: inż. Janusz Skowronski	instacyjno-sanitarne	UAN-7342-86/92	
Stadium dokumentacji: PW-PT	Skala: 1:100/200	Data: 05. 2017 r.	