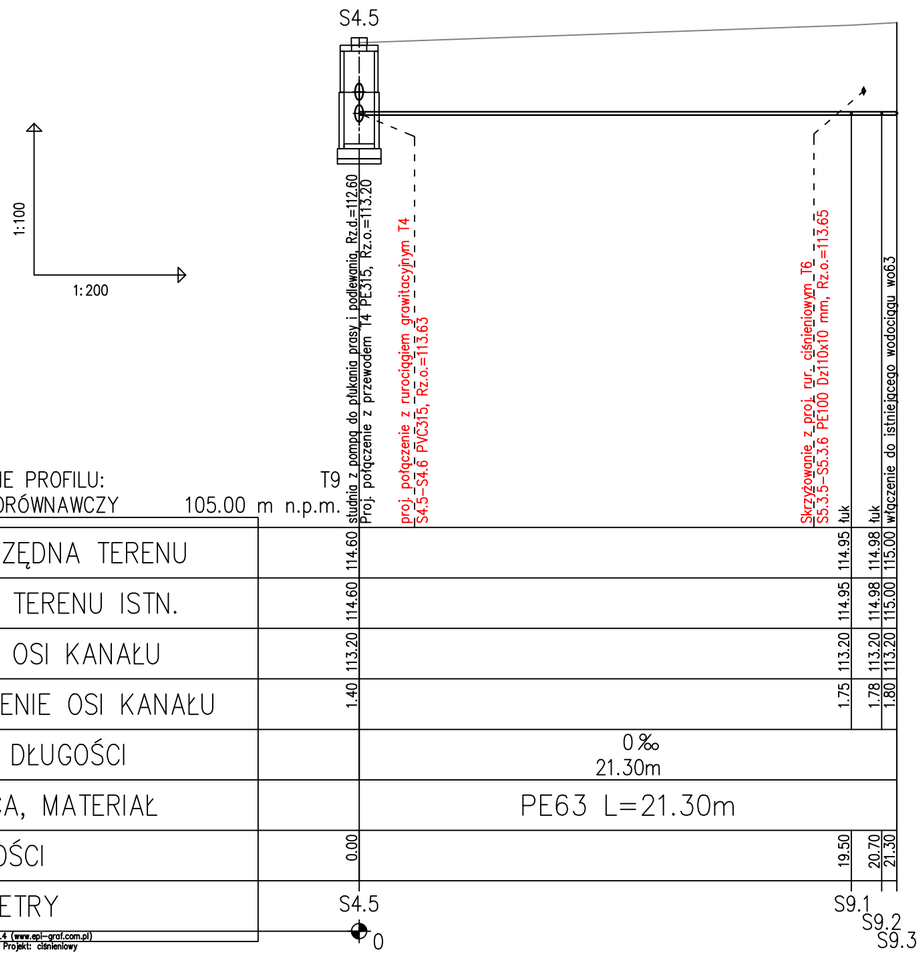

PPHU HYDROAGROMAR
mgr inż. Marcin Pawłowski
Trzebin 5
63-330 Dobrzyca
www.hydroagromar.com.pl, e-mail:marcin@hydroagromar.com.pl, tel. 606 362 478, (062) 741-37-70

Przedsięwzięcie:
ROZBUDOWA OCZYSZCZALNI ŚCIEKÓW W MIEJSCOWOŚCI WYSZKI ETAP II

Miejscowość: Wyszki
Powiat: jarociński
Województwo: wielkopolskie

Nazwa załącznika: *PROFIL PODŁUŻNY WODOCIĄGU wo63*

Nr zał: **II/24.9**

Imię i nazwisko	specjalność	nr uprawnień	podpis
Projektant kon.: mgr inż. Marcin Pawłowski	konstrukcyjno-budowlana	WKP/0065/ZOOK/12	
Projektant tech.: mgr inż. Józef Zgrabczyński	instalacyjno-inżynieryjna	414/PW/91	
Opracował: mgr inż. Rafał Urbaniak	instalacyjna-wykonawcza	WKP/0342/OWOS/13	
Sprawdził kon.: mgr inż. Filip Ciołkowiak	konstrukcyjno-budowlana	WKP/0081/ZOOK/11	
Sprawdził tech: inż. Janusz Skowroński	instacyjno-sanitarne	UAN-7342-86/92	

Stadium dokumentacji: *PW-PT* Skala: *1:100/200* Data: *05. 2017 r.*