




JEDNOSTKA
PROJEKTOWA

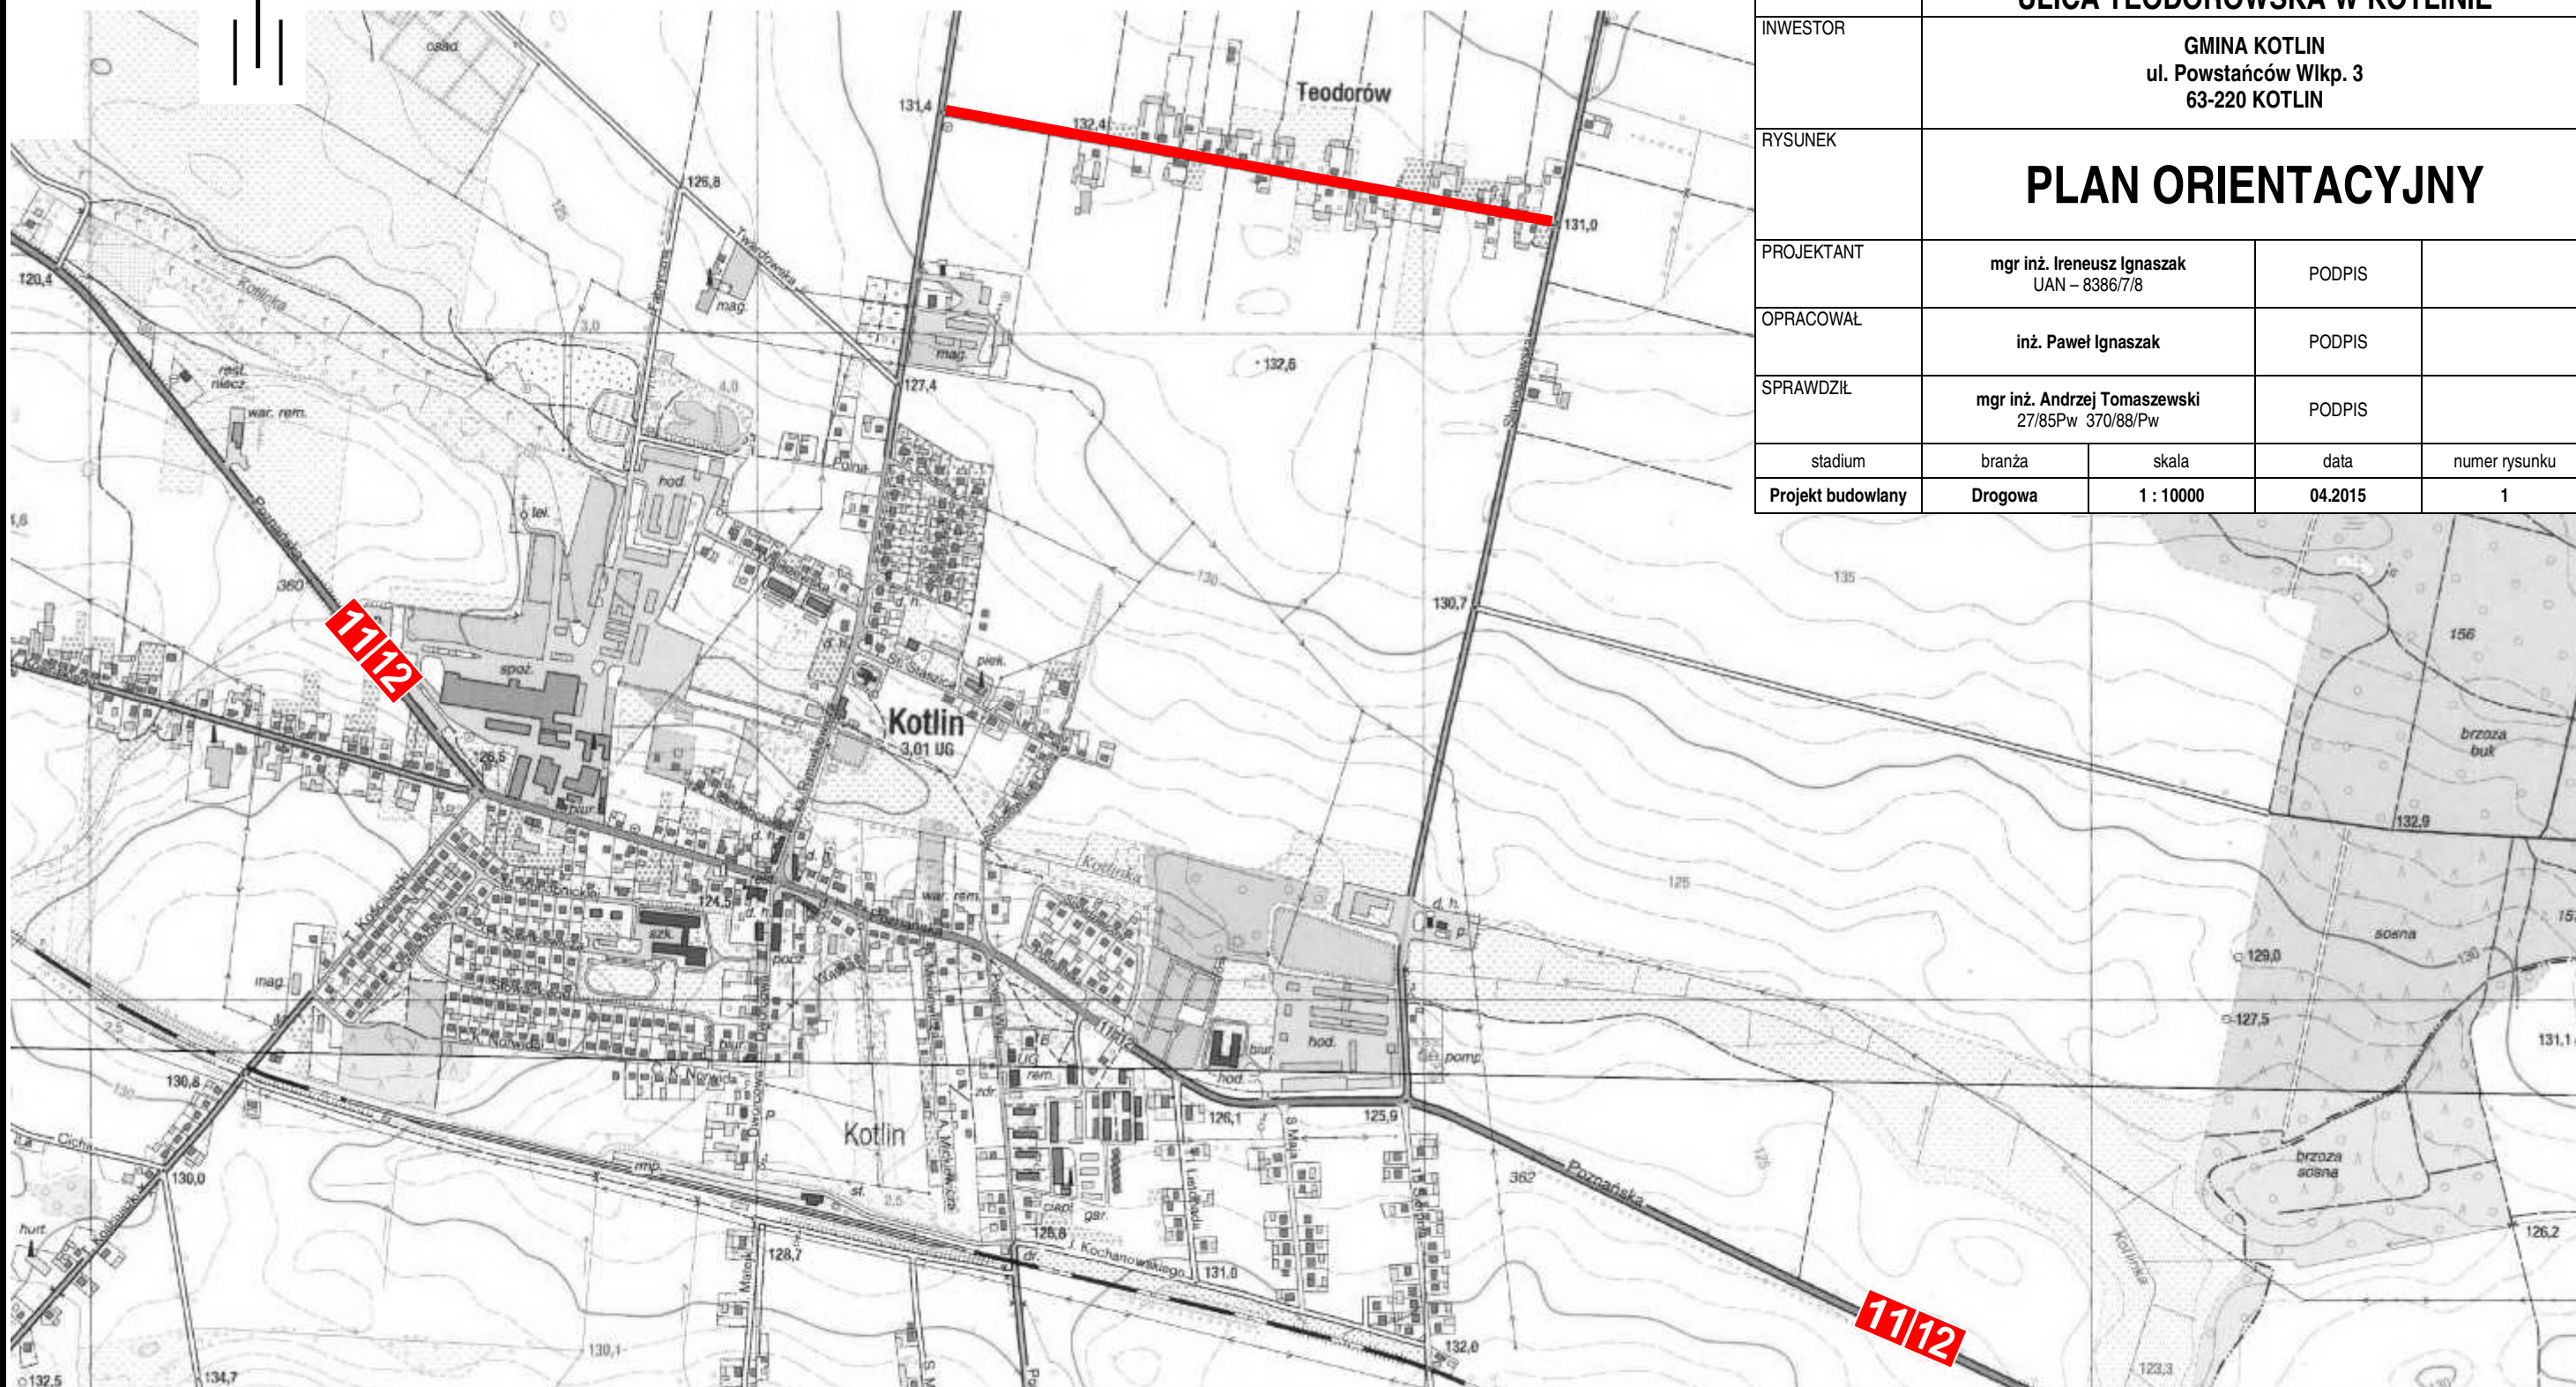

IRENEUSZ IGNASZAK

BUDOWNICTWO KOMUNIKACYJNE
PROJEKTY NADZORY

OS. KONSTYTUCJI 3 MAJA 14a
63-200 JAROCIN

Tel. 603 333 671
fax. 62 505 43 15

NAZWA OBIEKTU
BUDOWLANEGO

**BUDOWA CHODNIKA
PRZY DRODZE GMINNEJ
ULICA TEODOROWSKA W KOTLINIE**

INWESTOR

GMINA KOTLIN
ul. Powstańców Wlkp. 3
63-220 KOTLIN

RYSUNEK

PLAN ORIENTACYJNY

PROJEKTANT

mgr inż. Ireneusz Ignaszak
UAN – 8386/7/8

PODPIS

OPRACOWAŁ

inż. Paweł Ignaszak

PODPIS

SPRAWDZIŁ

mgr inż. Andrzej Tomaszewski
27/85Pw 370/88/Pw

PODPIS

stadium

branża

skala

data

numer rysunku

Projekt budowlany

Drogowa

1 : 10000

04.2015

1