



7,30 - 202,50

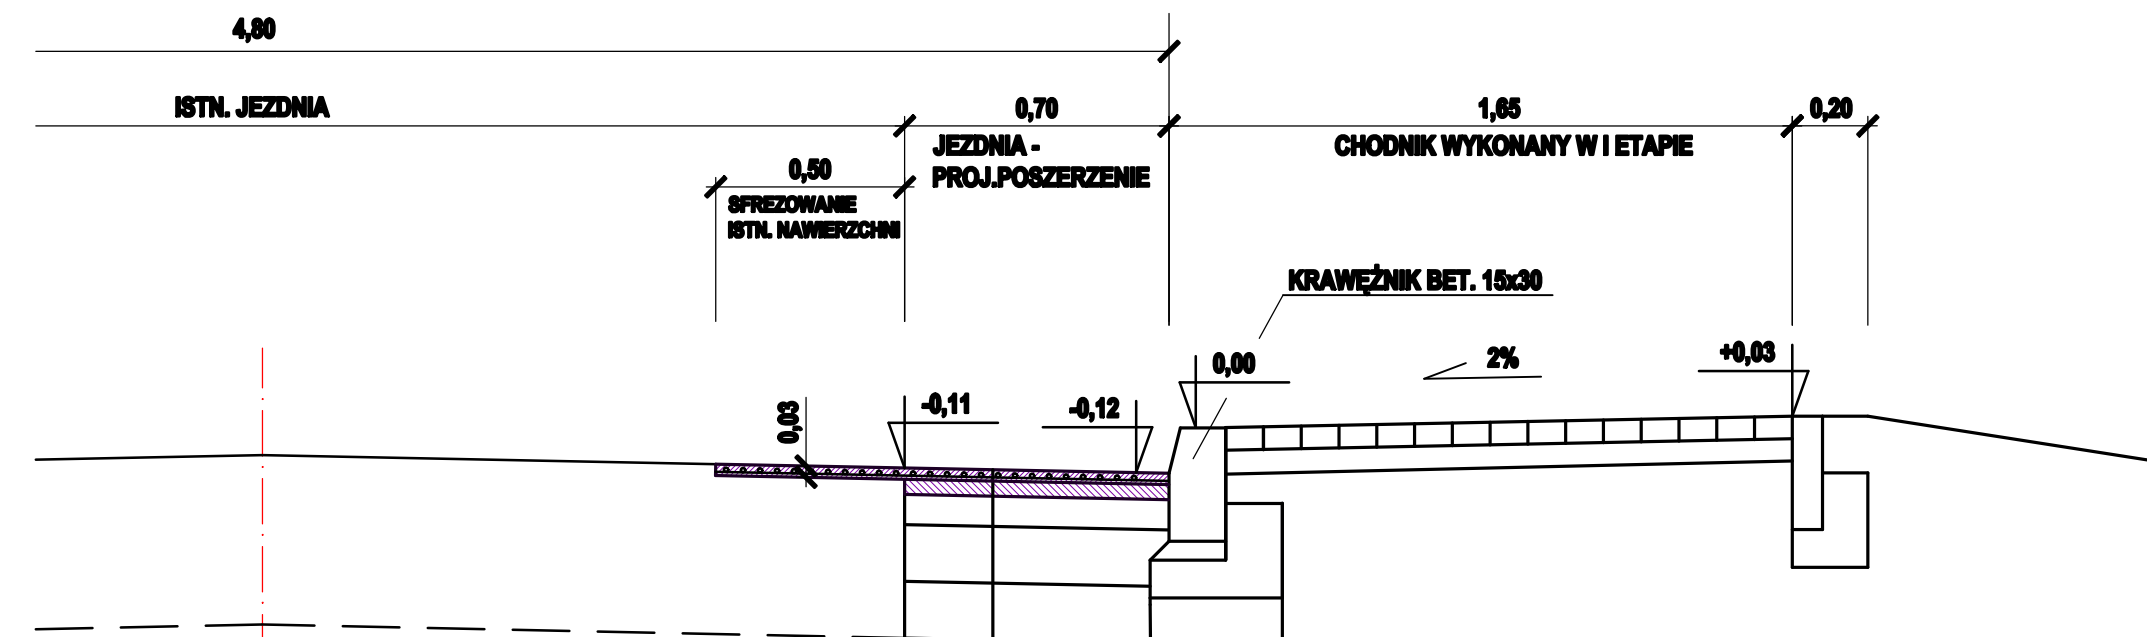


WARSTWA ŚCIERALNA	3 cm	PO UPRZYMNIENIU UDZIARNIENIU WARSTWY GR. 7 cm Z KOLCZYKAMI
MASA SMA O UZIARNIENIU 0/11 mm (SMA11)		
GEOSIATKA		
WARSTWA WIAŻĄCA	4cm	
BETON ASFALTOWY O UZIARNIENIU 0/16 mm (AC16W)		
WARSTWA PODBUDOWY	38 cm	
wykonana w I etapie		

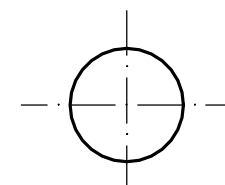


202,50 - 226,00

ZMIANA POŁOŻENIA CHODNIKA Z PRAWEJ NA LEWĄ STR. JEZDNI

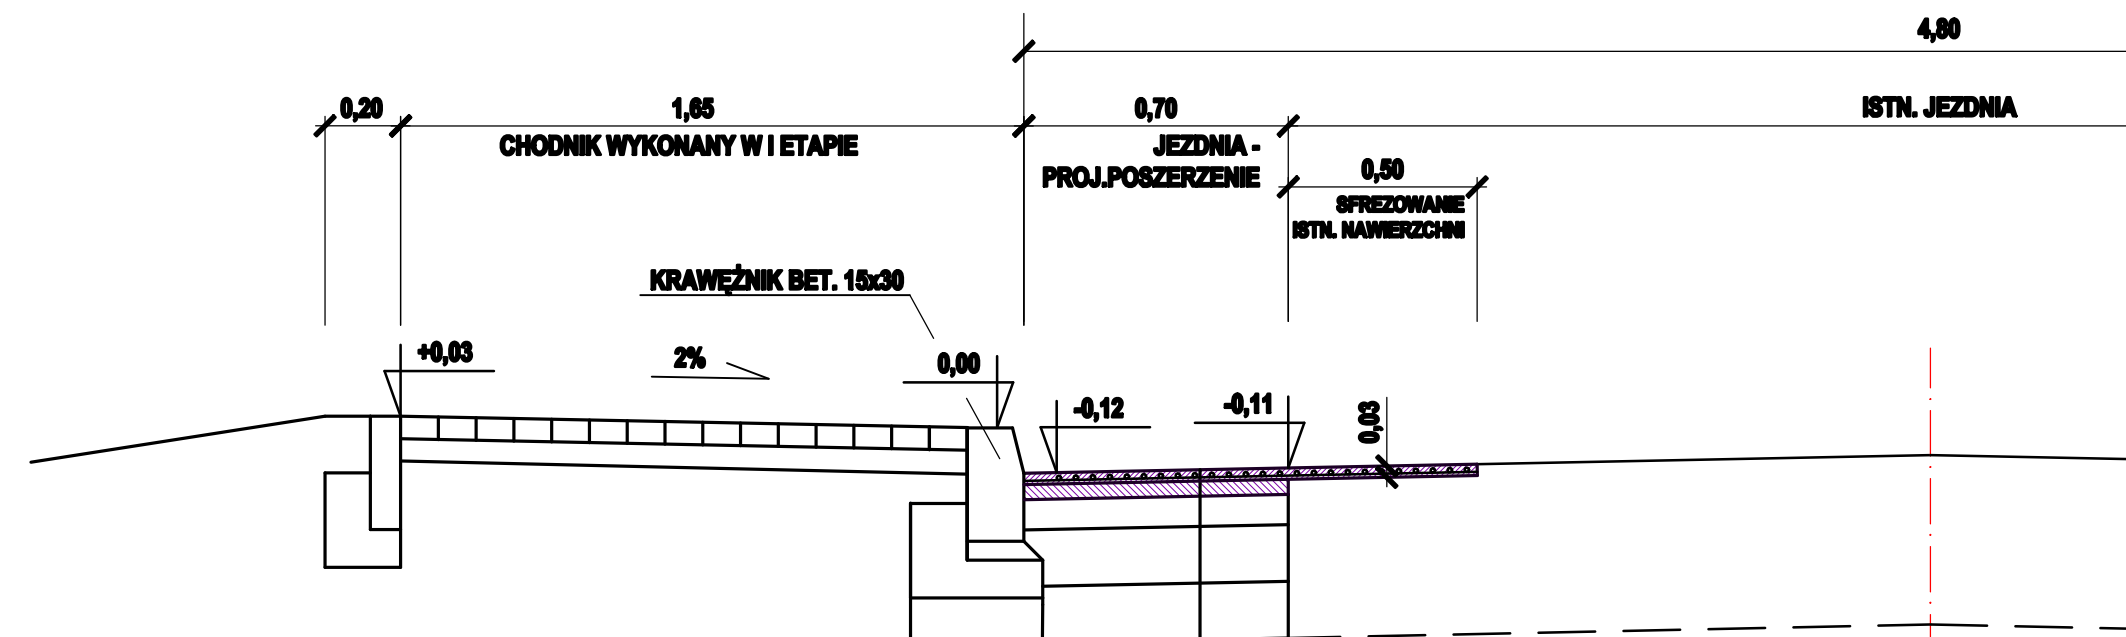

PO UPOKŁADNIENIU UŁOŻENIEJ WARSZTATOWEJ GR. 7 cm Z KOSZYKOWA	3 cm	WARSTWA ŚCIERALNA MASA SMA O UZIARNIENIU 0/11 mm (SMA11)
		GEOSIATKA
	4cm	WARSTWA WIAZĄCA BETON ASFALTOWY O UZIARNIENIU 0/16 mm (AC16W)
	38 cm	WARSTWA PODBUDOWY wykonana w 1 etapie

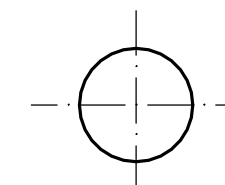

II ETAP

JEDNOSTKA PROJEKTOWA				IRENEUSZ IGNASZAK BUDOWNICTWO KOMUNIKACYJNE PROJEKTY NADZORY		OS. KONSTYTUCJI 3 MAJA 14a 63 - 200 JAROCIN		Tel. 603 333 671 fax. 62 505 43 15	
	NAZWA OBIEKTU BUDOWLANEGO		BUDOWA CHODNIKA PRZY DRODZE GMINNEJ ULICA TEODOROWSKA W KOTLINIE						
INWESTOR		GINA KOTLIN ul. Powstańców Włp. 3 63-220 KOTLIN							
RYSUNEK		PRZEKRÓJ NORMALNY							
PROJEKTANT		mgr inż. Ireneusz Ignaszak UAN - 8386/7/8				PODPIS			
OPRACOWAŁ		inż. Paweł Ignaszak				PODPIS			
SPRAWDZIŁ		mgr inż. Andrzej Tomaszewski 27/85/Pw 370/88/Pw				PODPIS			
stadium		branża		skala		data		numer rysunku	
Projekt budowlany		Drogiowa		1:20		04.2015		5.2	