


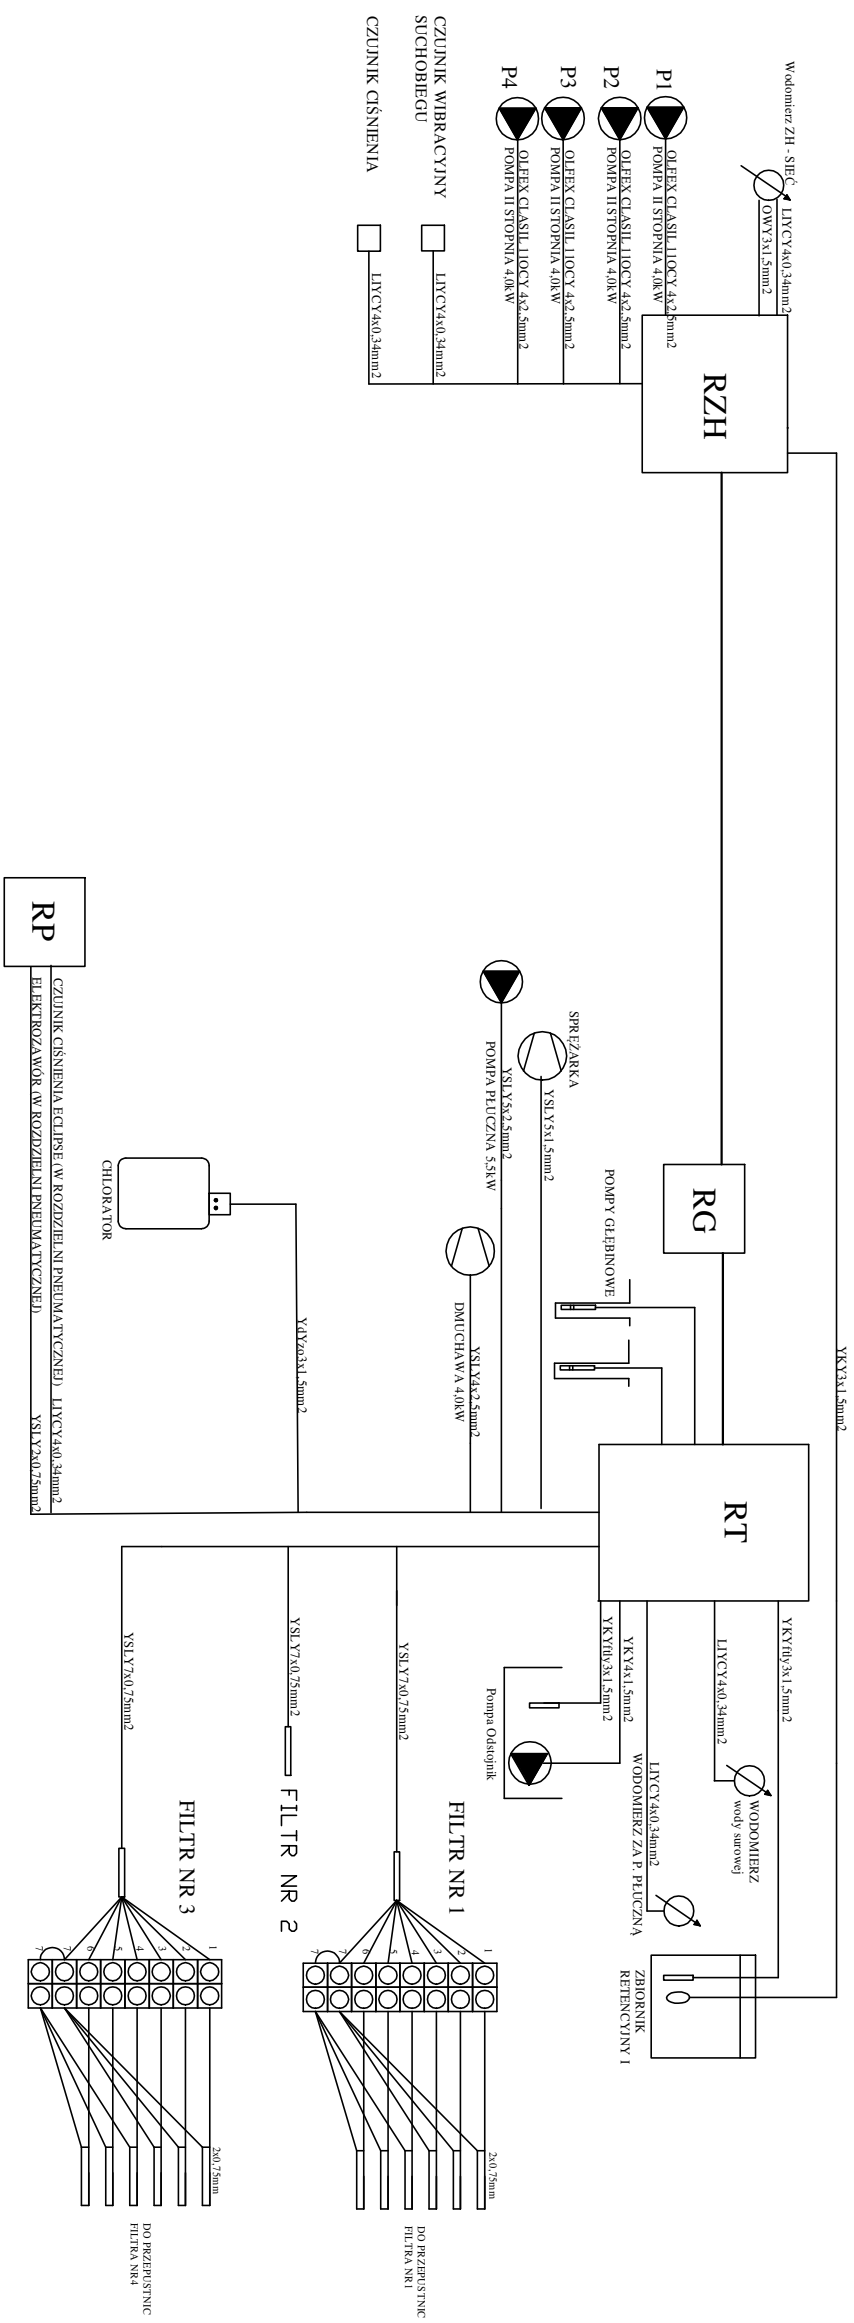

	PROJEKTOWANIE I NADZORY Danuta Skowrońska Roszków 12b 63-200 JAROCIN		
Stad.dokum.i	PROJEKT BUDOWLANY		
Objekt	ODWIERT STUDNI GŁĘBINOWEJ Nr 2 W WYSZKACH WRĄŻ Z BUDOWĄ ZBIORNIKA ZASOBOWEGO ORAZ REMONTU STACJI UZDATNIANIA WODY		
Tenat:	SCHEMAT ELEKTRYCZNY		
Inwestor	GMINA KOTLIN UL. POWSTANCÓW WKLP 3		
Adres budowy	WYSZKI	Skala 1 :	
Proj.	Mgr inż Marek Skrocki	Data :	06.2017
Proj.	inż. Janusz Skowroński	Rys. nr	3