


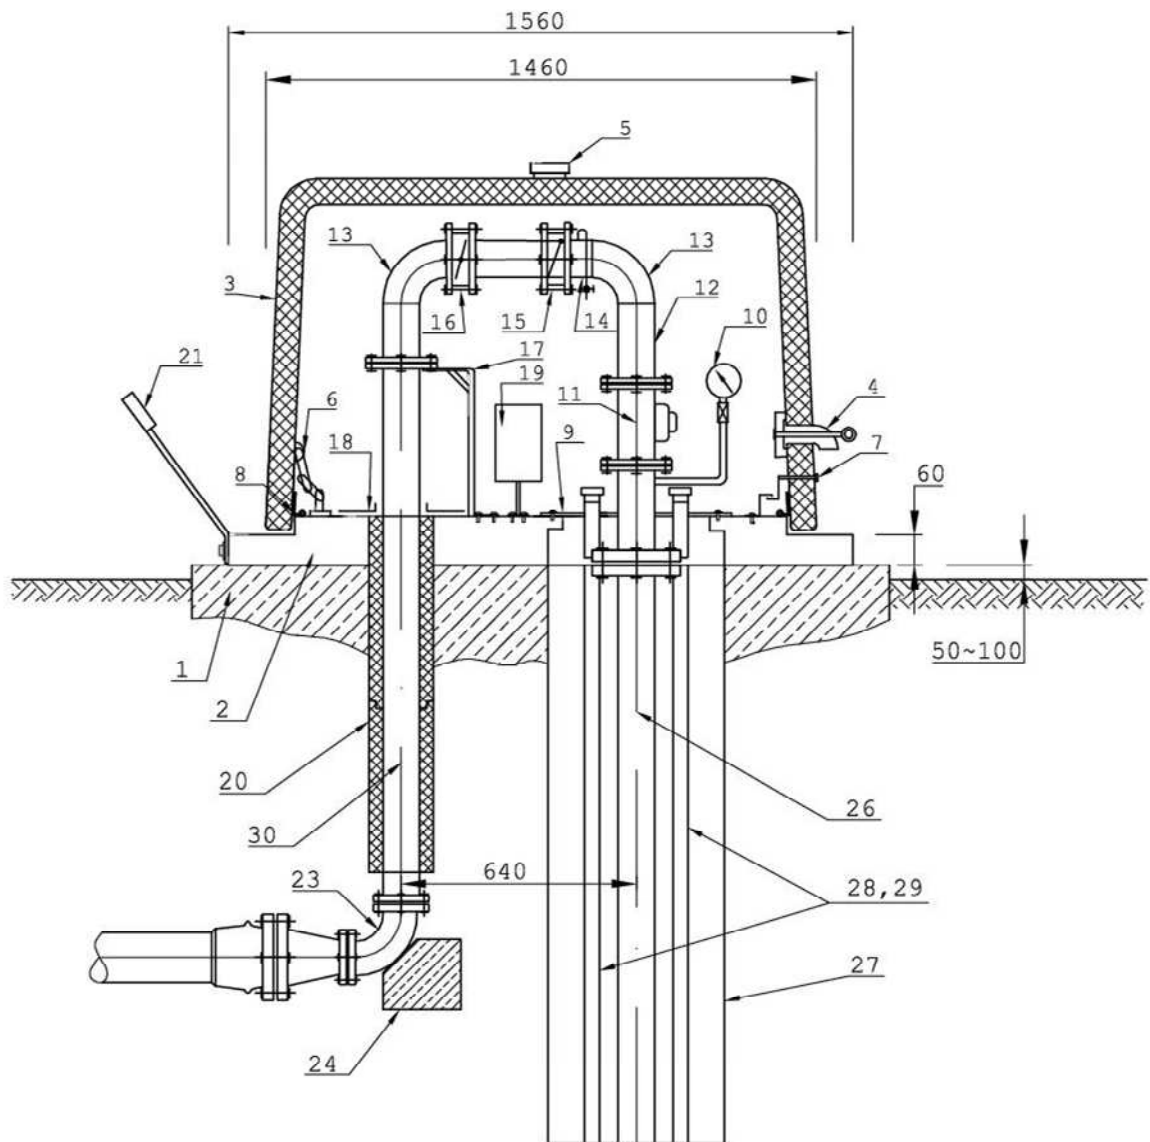

PROJEKTOWANIE I NADZORY Danu ła Skowrońska Roszków 12b 63-200 JAROCIN		
Stad.dokum.i	PROJEKT BUDOWLANY	
Obiekt	ODWIERT STUDNI GŁĘBIONOWEJ Nr 2 W WYSZKACH WRAZ Z BUDOWĄ ZBIORNIKA ZASOBOWEGO ORAZ REMONTU STACJI UZDATNIANIA WODY	
Temat:	SCHEMAT MONTAŻOWY STUDNI	
Inwestor	GMINA KOTLIN UL. POWSTAŃCÓW WLKP 3	
Adres budowy	WYSZKI	Skala 1 : 500
Proj.	Mgr inż Marek Skrocki	Data: 06.2017
Proj.	inż. Janusz Skowroński	Rys. nr 4