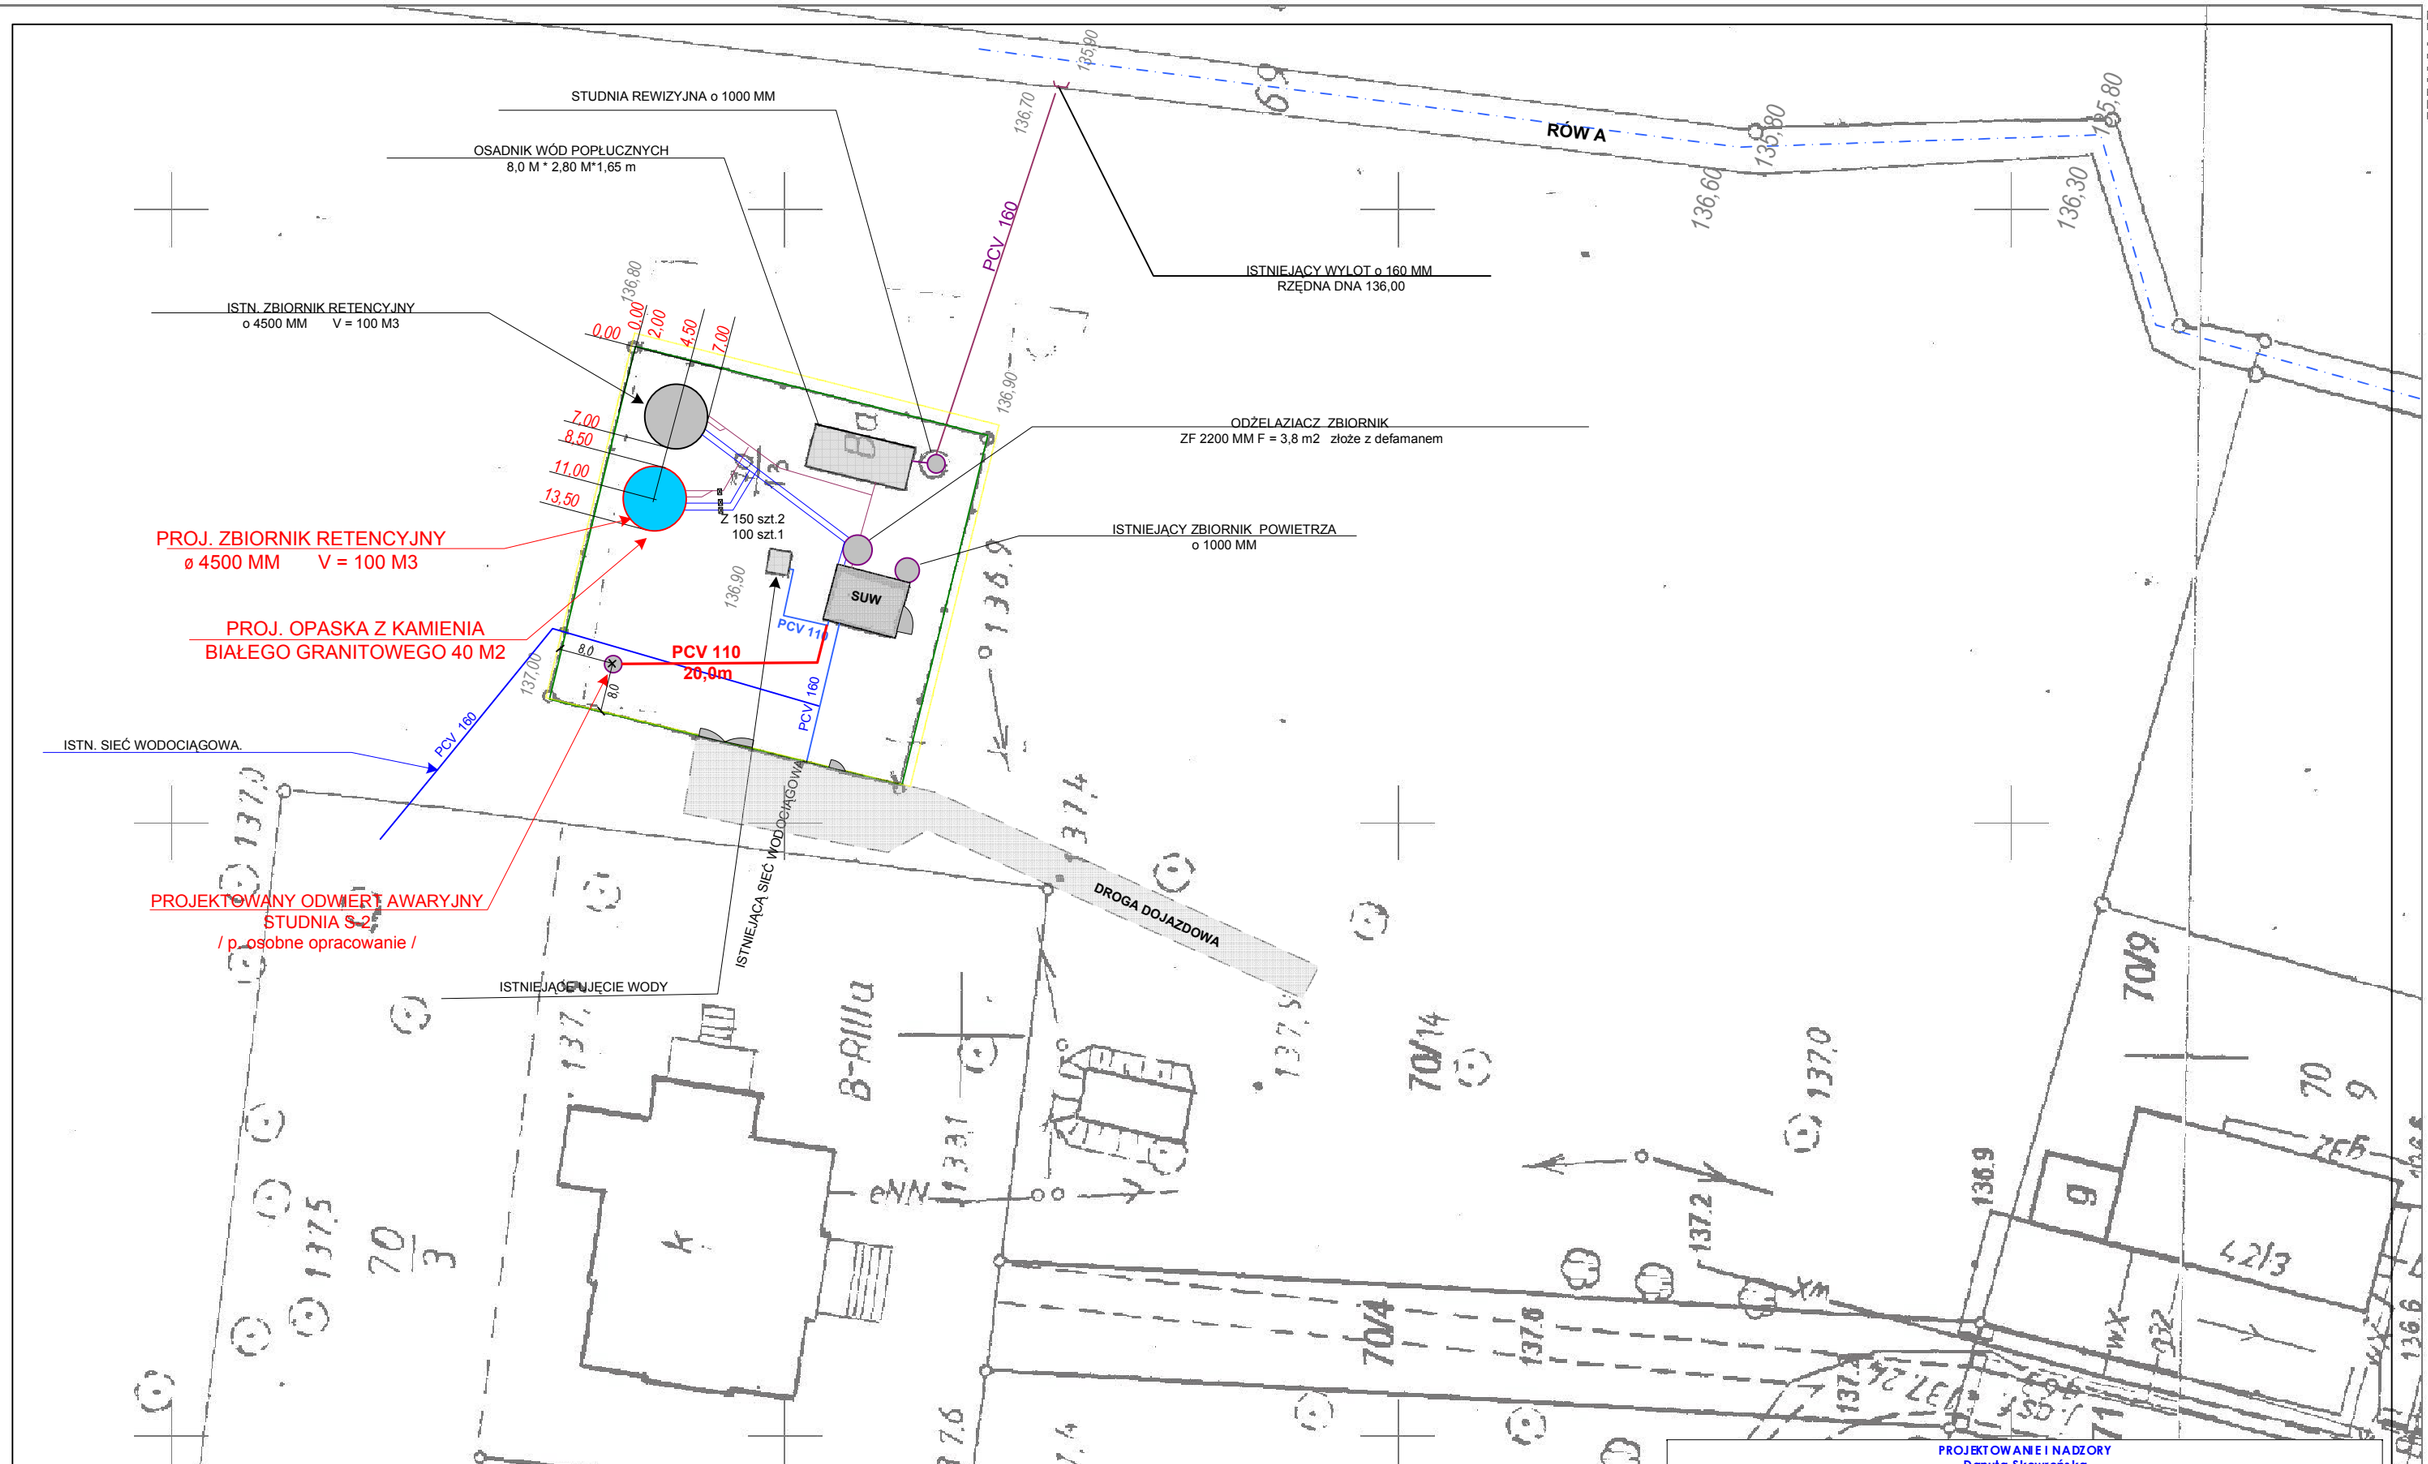

PROJEKTOWANIE I NADZORY Danuta Skowrońska Roszków 12b 63-200 JAROCIN		
Stadium dokumentacji	**PROJEKT BUDOWLANY**	
Obiekt	ODWIERT STUDNI GŁĘBINOWEJ NR 2 W KURCEWIE WRAZ Z BUDOWĄ ZBIORNIKA ZASOBOWEGO EAP II **OBUDOWA STUDNI NR 2**	
Temat:	PLAN ZAGOSPODAROWANIA TERENU	
Inwestor	GMINA KOTLIN UL. POWSTAŃCÓW WLKP 3	
Adres budowy	Kurcew gm. Kotlin	Skala 1 : 500
autor oprac.	Danuta Skowrońska	Data : 03.2017
sprawdzajacy	inż. Janusz Skowroński	Rys. nr 1