


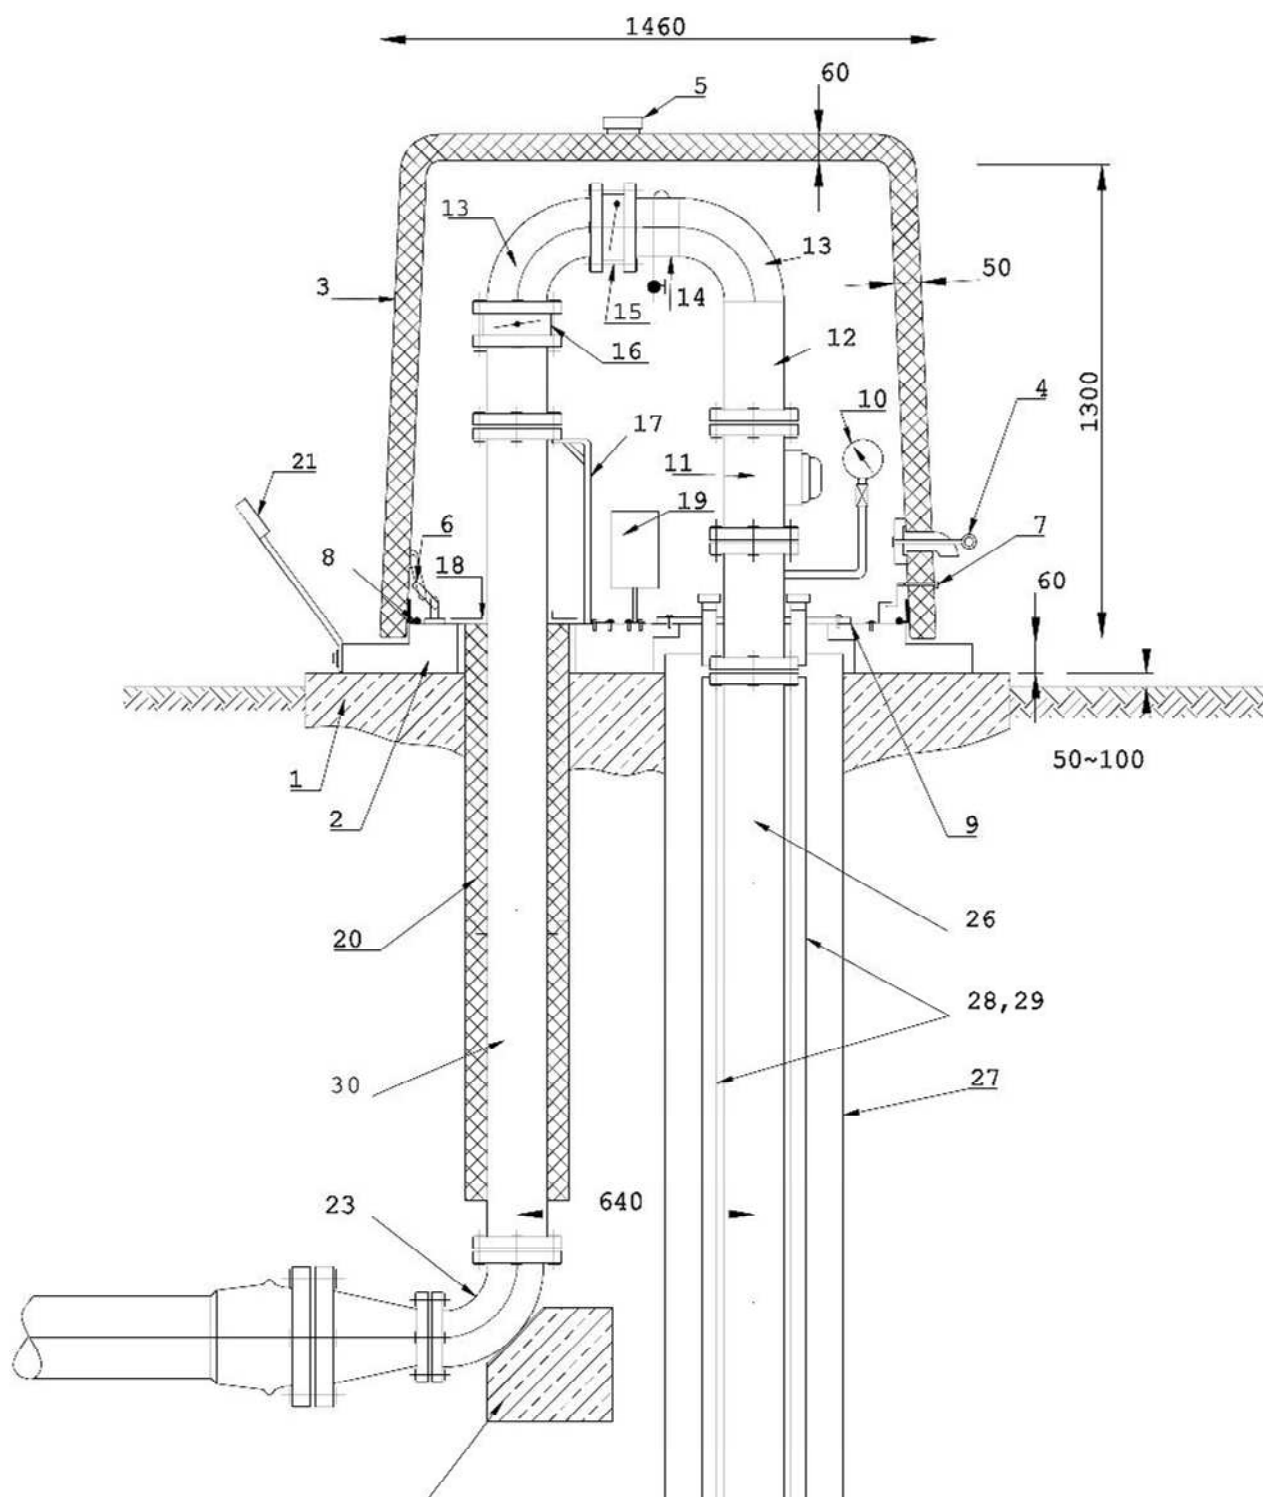

PROJEKTOWANIE I NADZORY
 Danuta Skowrońska
 Rozskół w 12b 63-200 JAROCIN

Stadium dokumentacji	PROJEKT BUDOWLANY	
Obiekt	ODWIERT STUDNI GŁĘBINOWEJ NR 2 W KURCEWIE WRAZ Z BUDOWĄ ZBIORNIKA ZASOBOWEGO EAP II OBUDOWA STUDNI NR 2	
Temat:	OBUDOWA STUDNI WERSJA KOMPLETNA Obudowa z armaturą 100mm Schemat montażowy	
Inwestor	GMINA KOTLIN UL. POWSTAŃCÓW WLKP 3	
Adres budowy	Kurcew gm. Kotlin	Skala 1 :
autor oprac.	Danuta Skowrońska	Data : 03.2017
sprawdzający	inż. Janusz Skowroński	Rys. nr 4