



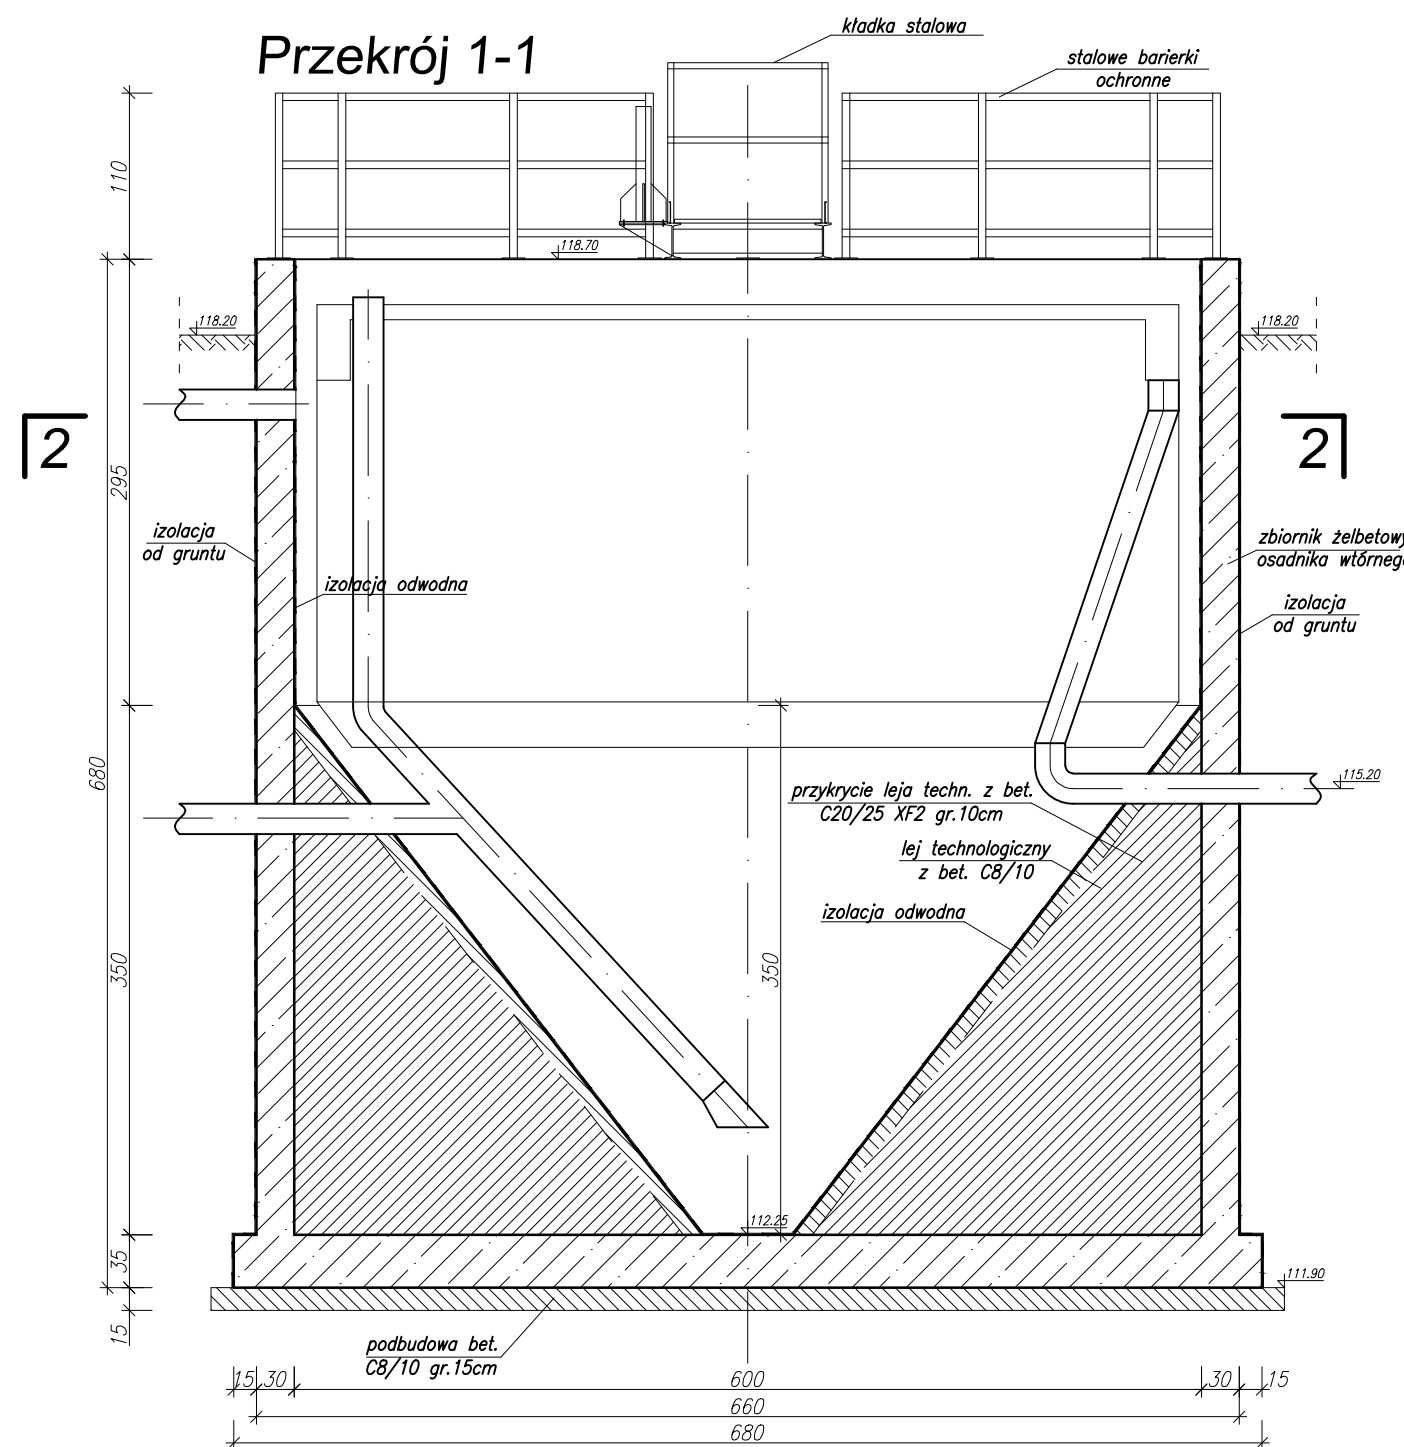

Przekrój 2-2

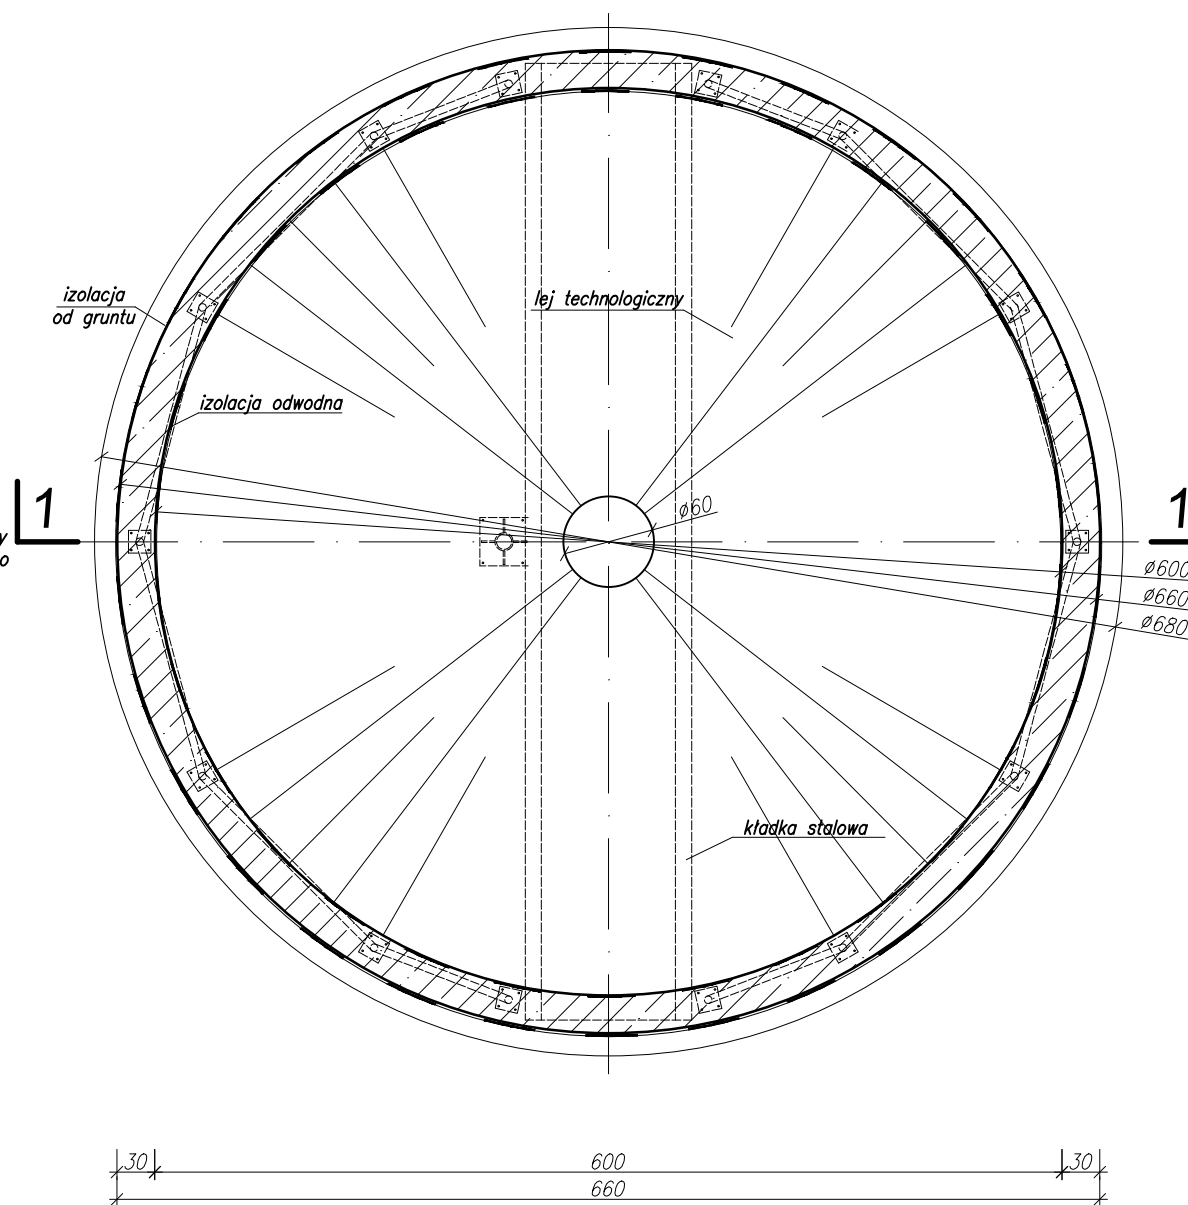

Zastrzega się wszelkie prawa wynikające z prawa autorskiego. Rysunek niniejszy nie może być przerysowywany i uzupełniany bez zgody PPHU HYDROAGROMAR

PPHU HYDROAGROMAR

mgr inż. Marcin Pawłowski

www.hydroagromar.com.pl, e-mail:marcin@hydroagromar.com.pl,

tel. 606 362 478, (062) 741-37-70

Trzebin 5
63-330 Dobrzyca

Przedsięwzięcie:

**ROZBUDOWA OCZYSZCZALNI ŚCIEKÓW
W MIEJSCOWOŚCI WYSZKI ETAP II**

Miejscowość: Wyszki

Powiat: jarociński

Województwo: wielkopolskie

Nazwa załącznika:

RYСУNEK OGÓLNY OSADNIKA WTÓRNEGO

Nr zał:

Imię i nazwisko	specjalność	nr uprawnień	podpis
Projektant kon.: mgr inż. Marcin Pawłowski	konstrukcyjno-budowlana	WKP/0065/ZOOK/12	
Projektant tech.: mgr inż. Józef Zgrabczyński	instalacyjno-inżynieryjna	414/PW/91	
Opracował: mgr inż. Rafał Urbaniak	instalacyjno-wykonawcza	WKP/0342/OWOS/13	
Sprawdził kon.: mgr inż. Filip Ciołkowiak	konstrukcyjno-budowlana	WKP/0081/ZOOK/11	
Sprawdził tech.: mgr inż. Janusz Skowroński	instalacyjno-sanitarne	UAN-7342-86/92	
Stadium dokumentacji: PW	Skala: 1:50	Data: 05. 2017 r.	

II/5