


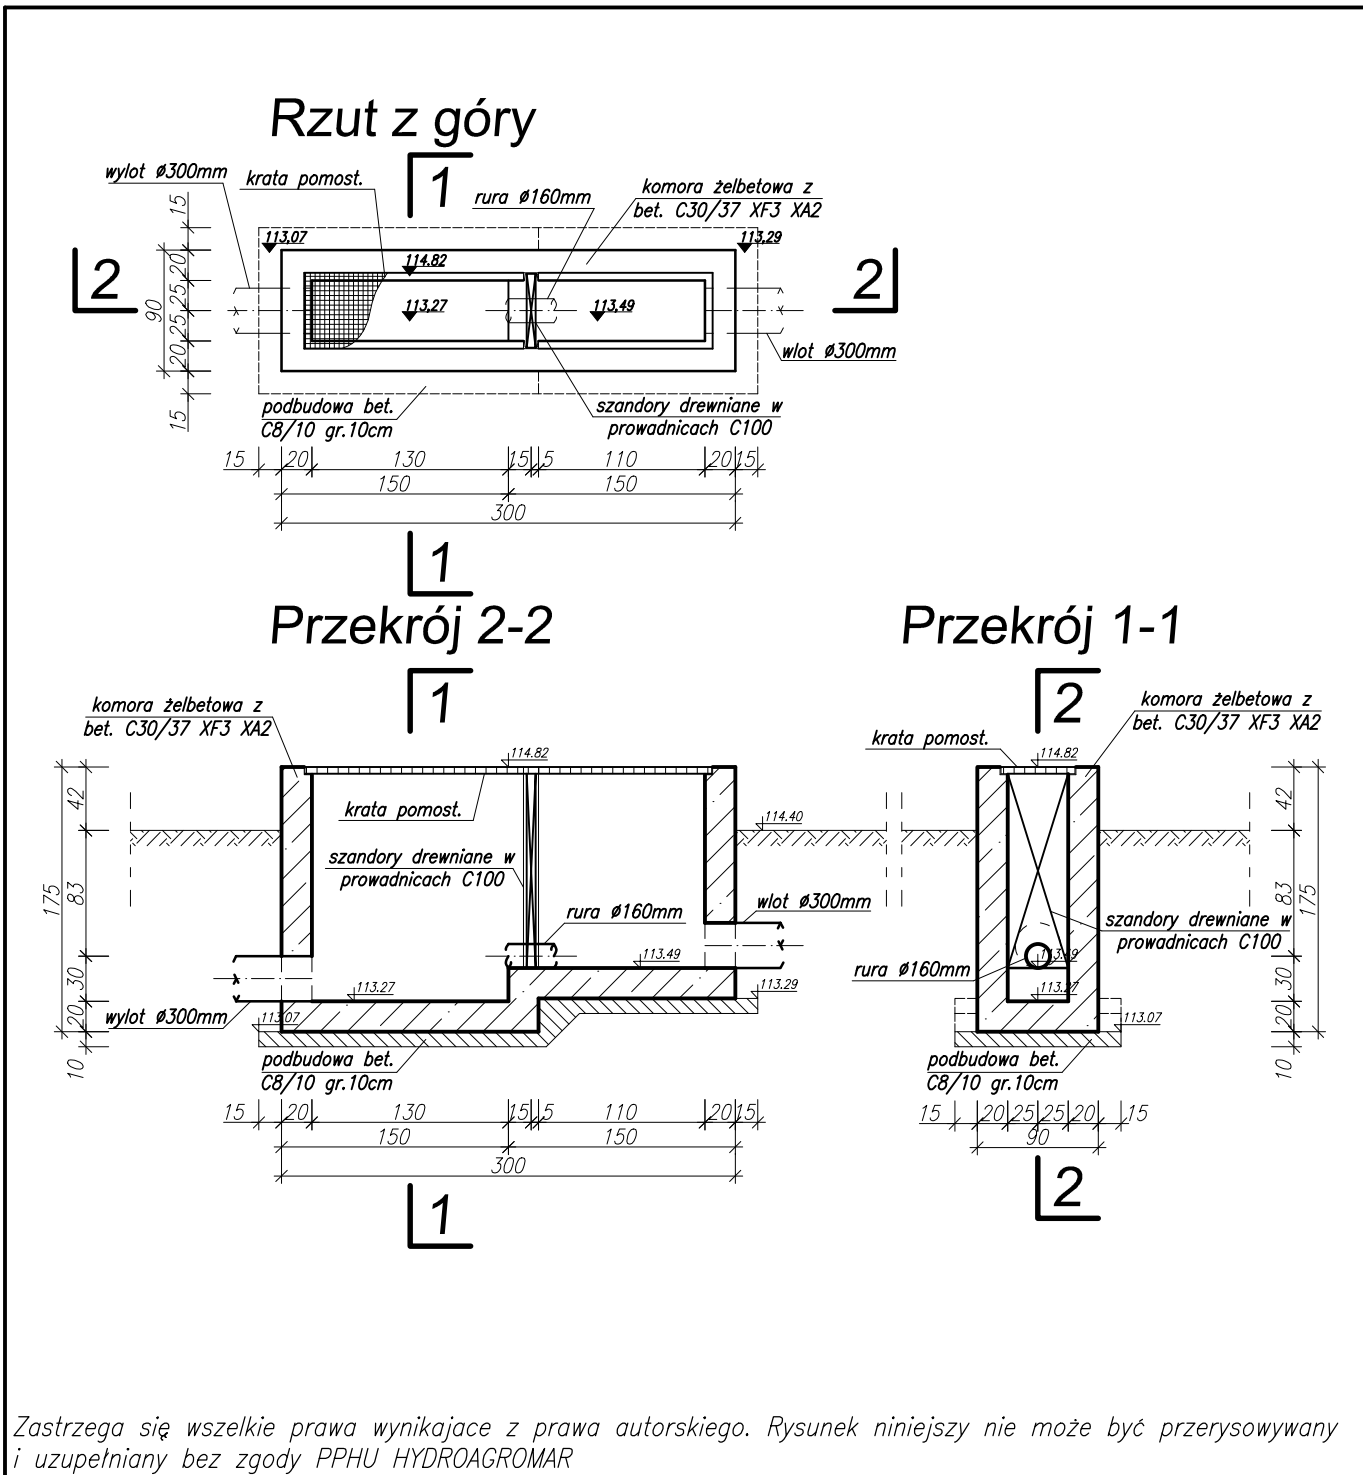

Zastrzega się wszelkie prawa wynikające z prawa autorskiego. Rysunek niniejszy nie może być przerysowywany i uzupełniany bez zgody PPHU HYDROAGROMAR

PPHU HYDROAGROMAR mgr inż. Marcin Pawłowski www.hydroagromar.com.pl, e-mail:marcin@hydroagromar.com.pl,				Trzebin 5 63-330 Dobrzyca tel. 606 362 478, (062) 741-37-70	
Przedsięwzięcie: ROZBUDOWA OCZYSZCZALNI ŚCIEKÓW W MIEJSCOWOŚCI WYSZKI ETAP II				Miejscowość: Wyszki Powiat: jarociński Województwo: wielkopolskie	
Nazwa załącznika: RYСУNEK OGÓLNY KOMORY POMIAROWEJ				Nr zał:	
Imię i nazwisko	specjalność	nr uprawnień	podpis	11/9	
Projektant kon.: mgr inż. Marcin Pawłowski	konstrukcyjno-budowlana	WKP/0065/ZOOK/12			
Projektant tech.: mgr inż. Józef Zgrabczyński	instalacyjno-inżynierska	414/PW/91			
Opracował: mgr inż. Rafał Urbaniak	instalacyjno-wykonawcza	WKP/0342/OWOS/13			
Sprawdził kon.: mgr inż. Filip Ciołkowiak	konstrukcyjno-budowlana	WKP/0081/ZOOK/11			
Sprawdził tech: mgr inż. Janusz Skowroński	instacyjno-sanitarne	UAN-7342-86/92			
Stadium dokumentacji: PW	Skala: 1:50	Data: 05. 2017 r.			