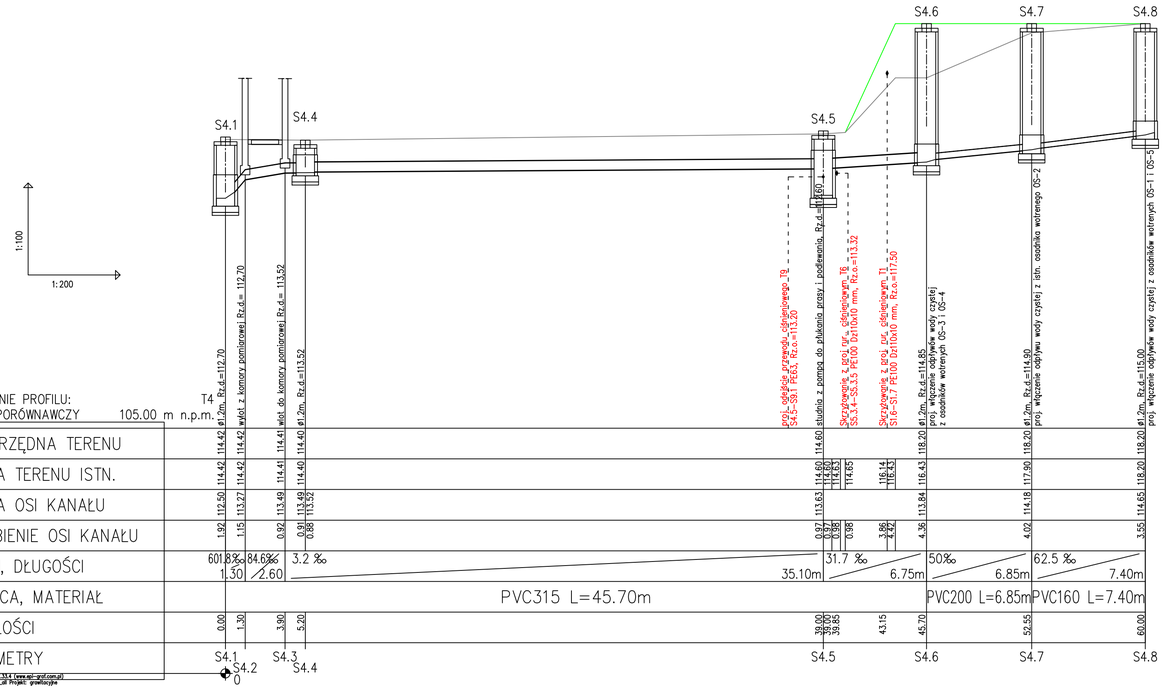



**PPHU HYDROAGROMAR**
mgr inż. Marcin Pawłowski
www.hydroagromar.com.pl, e-mail:marcin@hydroagromar.com.pl, tel. 606 362 478, (062) 741-37-70
Trzebin 5
63-330 Dobrzyca


Przedsięwzięcie:
*ROZBUDOWA OCZYSZCZALNI ŚCIEKÓW W MIEJSCOWOŚCI WYSZKI ETAP II*

Miejscowość: Wyszki
Powiat: jarociński
Województwo: wielkopolskie

Nazwa załącznika: *PROFIL PODŁUŻNY RUROCIĄGU GRAWITACYJNEGO ODPROWADZAJĄCEGO WODĘ CZYSTĄ Z OSADNIKÓW WTÓRNYCH DO KOMORY POMIAROWEJ*

Nr zał: **III/24.4**

| imię i nazwisko | specjalność | nr uprawnień | podpis |
|---|---|---|---|
| Projektant kon.: mgr inż. Marcin Pawłowski | konstrukcyjno-budowlana | WKP/0065/ZOOK/12 | |
| Projektant tech.: mgr inż. Józef Zgrabczyński | instalacyjno-inżynieryjna | 414/PW/91 | |
| Opracował: mgr inż. Rafał Urbaniak | instalacyjno-wykonawcza | WKP/0342/OWOS/13 | |
| Sprawdził kon.: mgr inż. Filip Ciołkowiak | konstrukcyjno-budowlana | WKP/0081/ZOOK/11 | |
| Sprawdził tech: mgr inż. Janusz Skowroński | instalacyjno-sanitarne | UAN-7342-86/92 | |

Stadium dokumentacji: *PW-PT* Skala: *1:100/200* Data: *05. 2017 r.*