


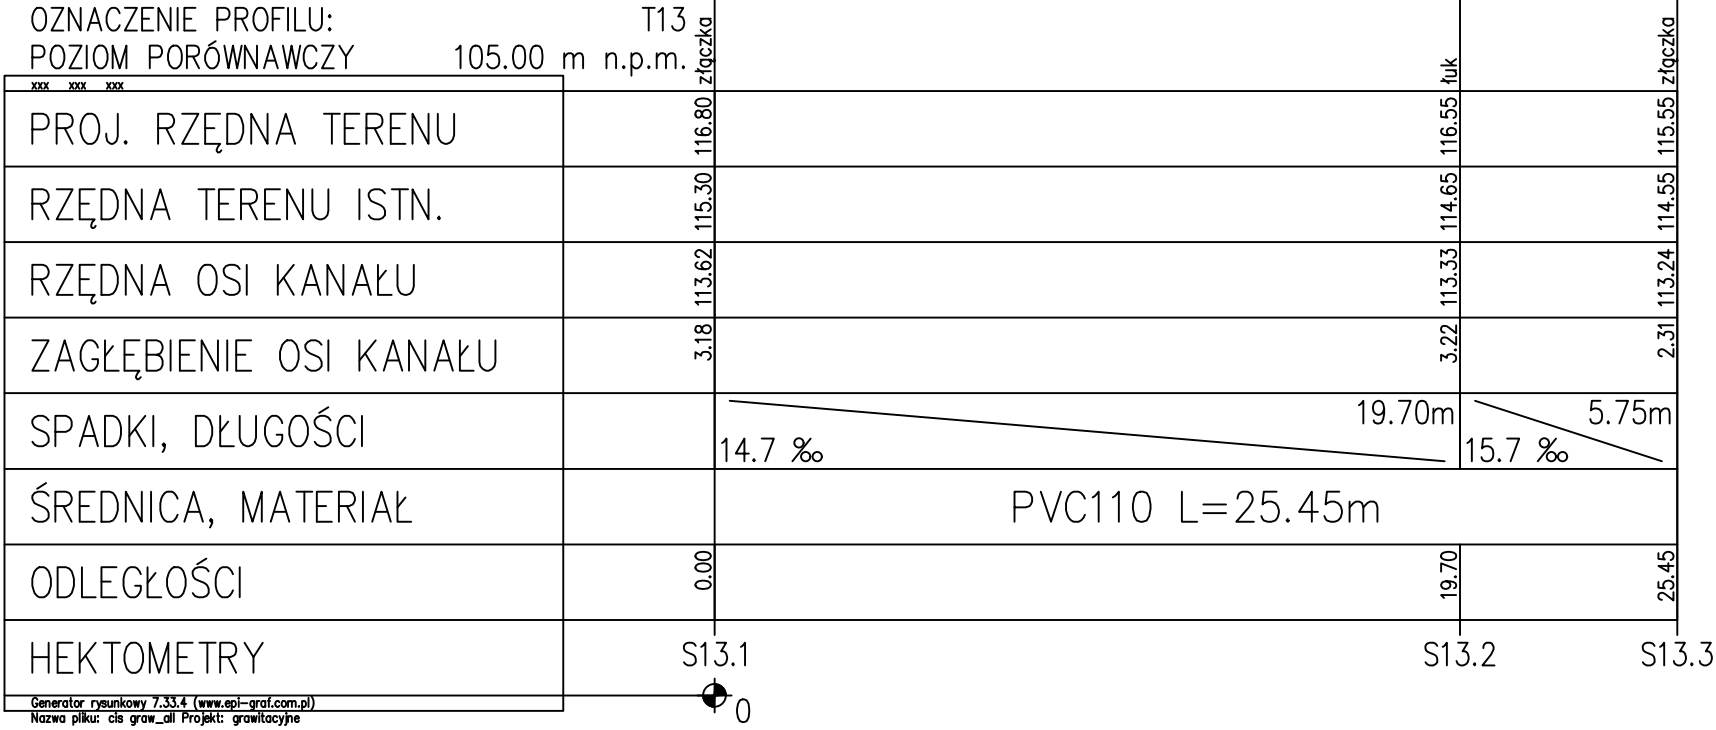

PPHU HYDROAGROMAR mgr inż. Marcin Pawłowski www.hydroagromar.com.pl, e-mail:marcin@hydroagromar.com.pl, tel. 606 362 478, (062) 741-37-70		Trzebin 5 63-330 Dobrzyca tel. 606 362 478, (062) 741-37-70	
Przedsięwzięcie: ROZBUDOWA OČZYSZCZALNI ŚCIEKÓW W MIEJSCOWOŚCI WYSZKI ETAP II		Miejscowość: Wyszki Powiat: jarocheński Województwo: wielkopolskie	Nr. zał:
Nazwa załącznika: PROFIL PODŁOŻNY RUROCIĄGU PRZEŁOŻENIA FRAGMENTU KANALIZACJI GRAWITACYJNEJ ks100 W MIEJSCU KOLIZJI Z NOWYM REAKTOREM BIOLÓGICZNYM			
linię i nazwisko	specjalność	nr uprawnień	podpis
Projektant kon.: mgr inż. Marcin Pawłowski	konstrukcyjno-budowlana	WKP/0065/ZOOK/12	
Projektant tech.: mgr inż. Józef Zgrabczyński	instalacyjno-inżynieryjna	414/PW/91	
Opracował: mgr inż. Rafał Urbanek	instalacyjno-wykonawcza	WKP/0342/OWOS/13	
Sprawił kon.: mgr inż. Filip Ciołkowiak	konstrukcyjno-budowlana	WKP/0081/ZOOK/11	
Sprawił tech: mgr inż. Janusz Skowroński	instalacyjno-sanitarne	UAN-7342-86/92	
Stadium dokumentacji: PW-PT		Data: 05. 2017 r.	