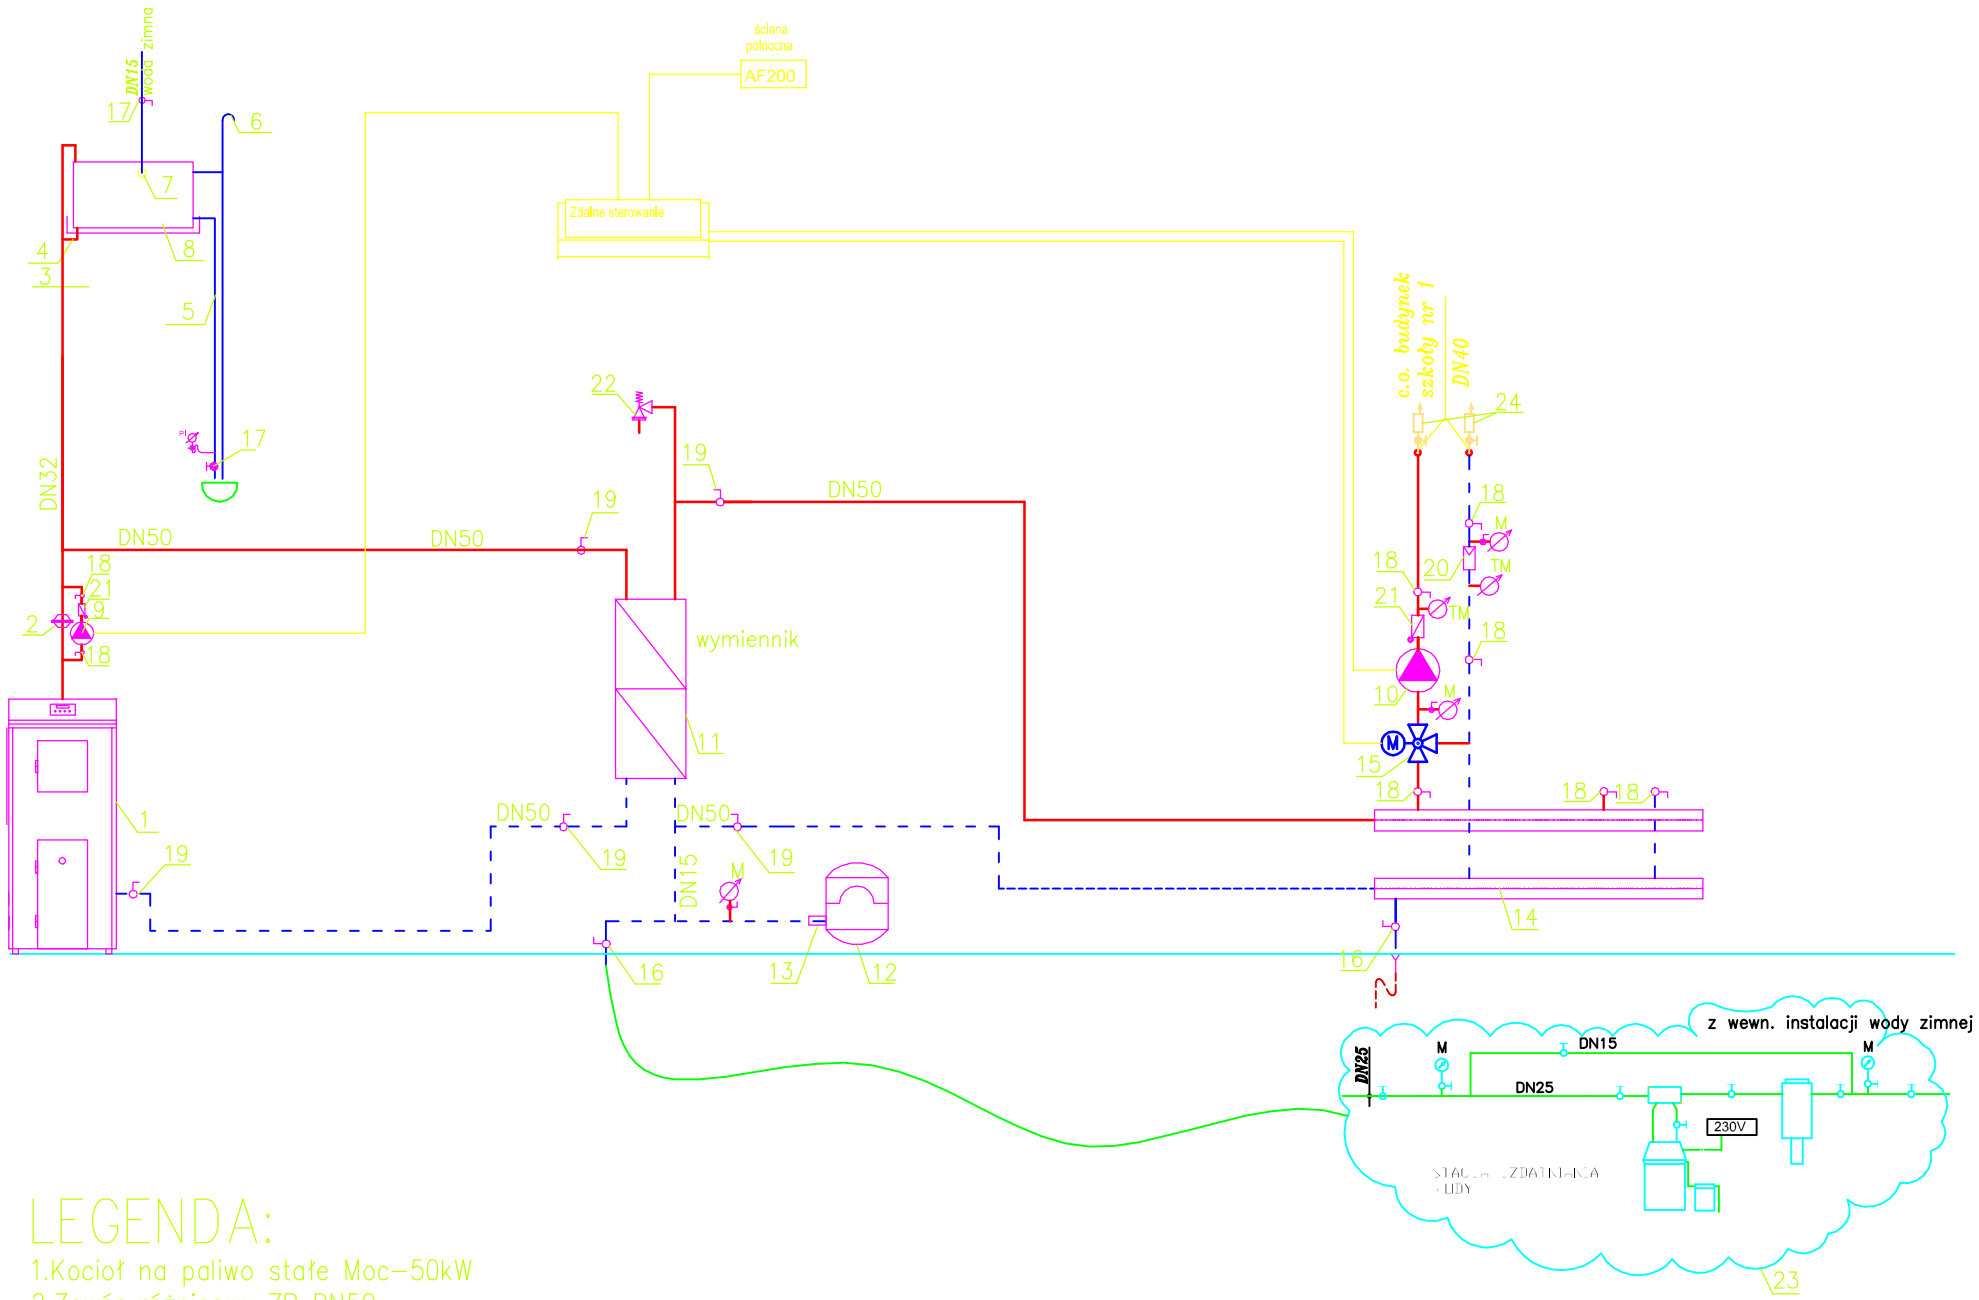

LEGENDA:

1.Kocioł na paliwo stałe Moc–50kW
2.Zawór różnicowy ZR DN50
3.Rura bezpieczeństwa DN32
4.Rura wzbiorcza DN25
5.Rura przelewowa DN32
6.Rura odpowietrzająca DN15
7.Zawór 1/2" z pływakiem
8.Naczynie wzbiorcze otwarte o poj. użyt. 5,30m3
9.Pompa Stratos 32/1–8 firmy WILO
10.Pompa Stratos 32/1–12 firmy WILO
11.Wymiennik płytowy moc – 50kW
12.Naczynie przeponowe o poj. 80 l
13.Złącze samoodcinające SU R1"
14.Rozdzielacz na 2 obiegi DN80
15.Zawór trójdrogowy z siłownikiem DN32
16.Zawór kulowy gwintowany 1/2" ze złączką na wąż
17.Zawór kulowy gwintowany 1/2"
18.Zawór kulowy gwintowany 1 1/2"
19.Zawór kulowy gwintowany 2"
20.Filtr siatkowy gwintowany 1 1/2"
21.Zawór zwrotny gwintowany 1 1/2"
22.Zawór bezpieczeństwa SYR 1915 1/2"
23.Automatyczny kompaktowy zmiękczacz wody
24.Odpowietrznik połautomatyczny