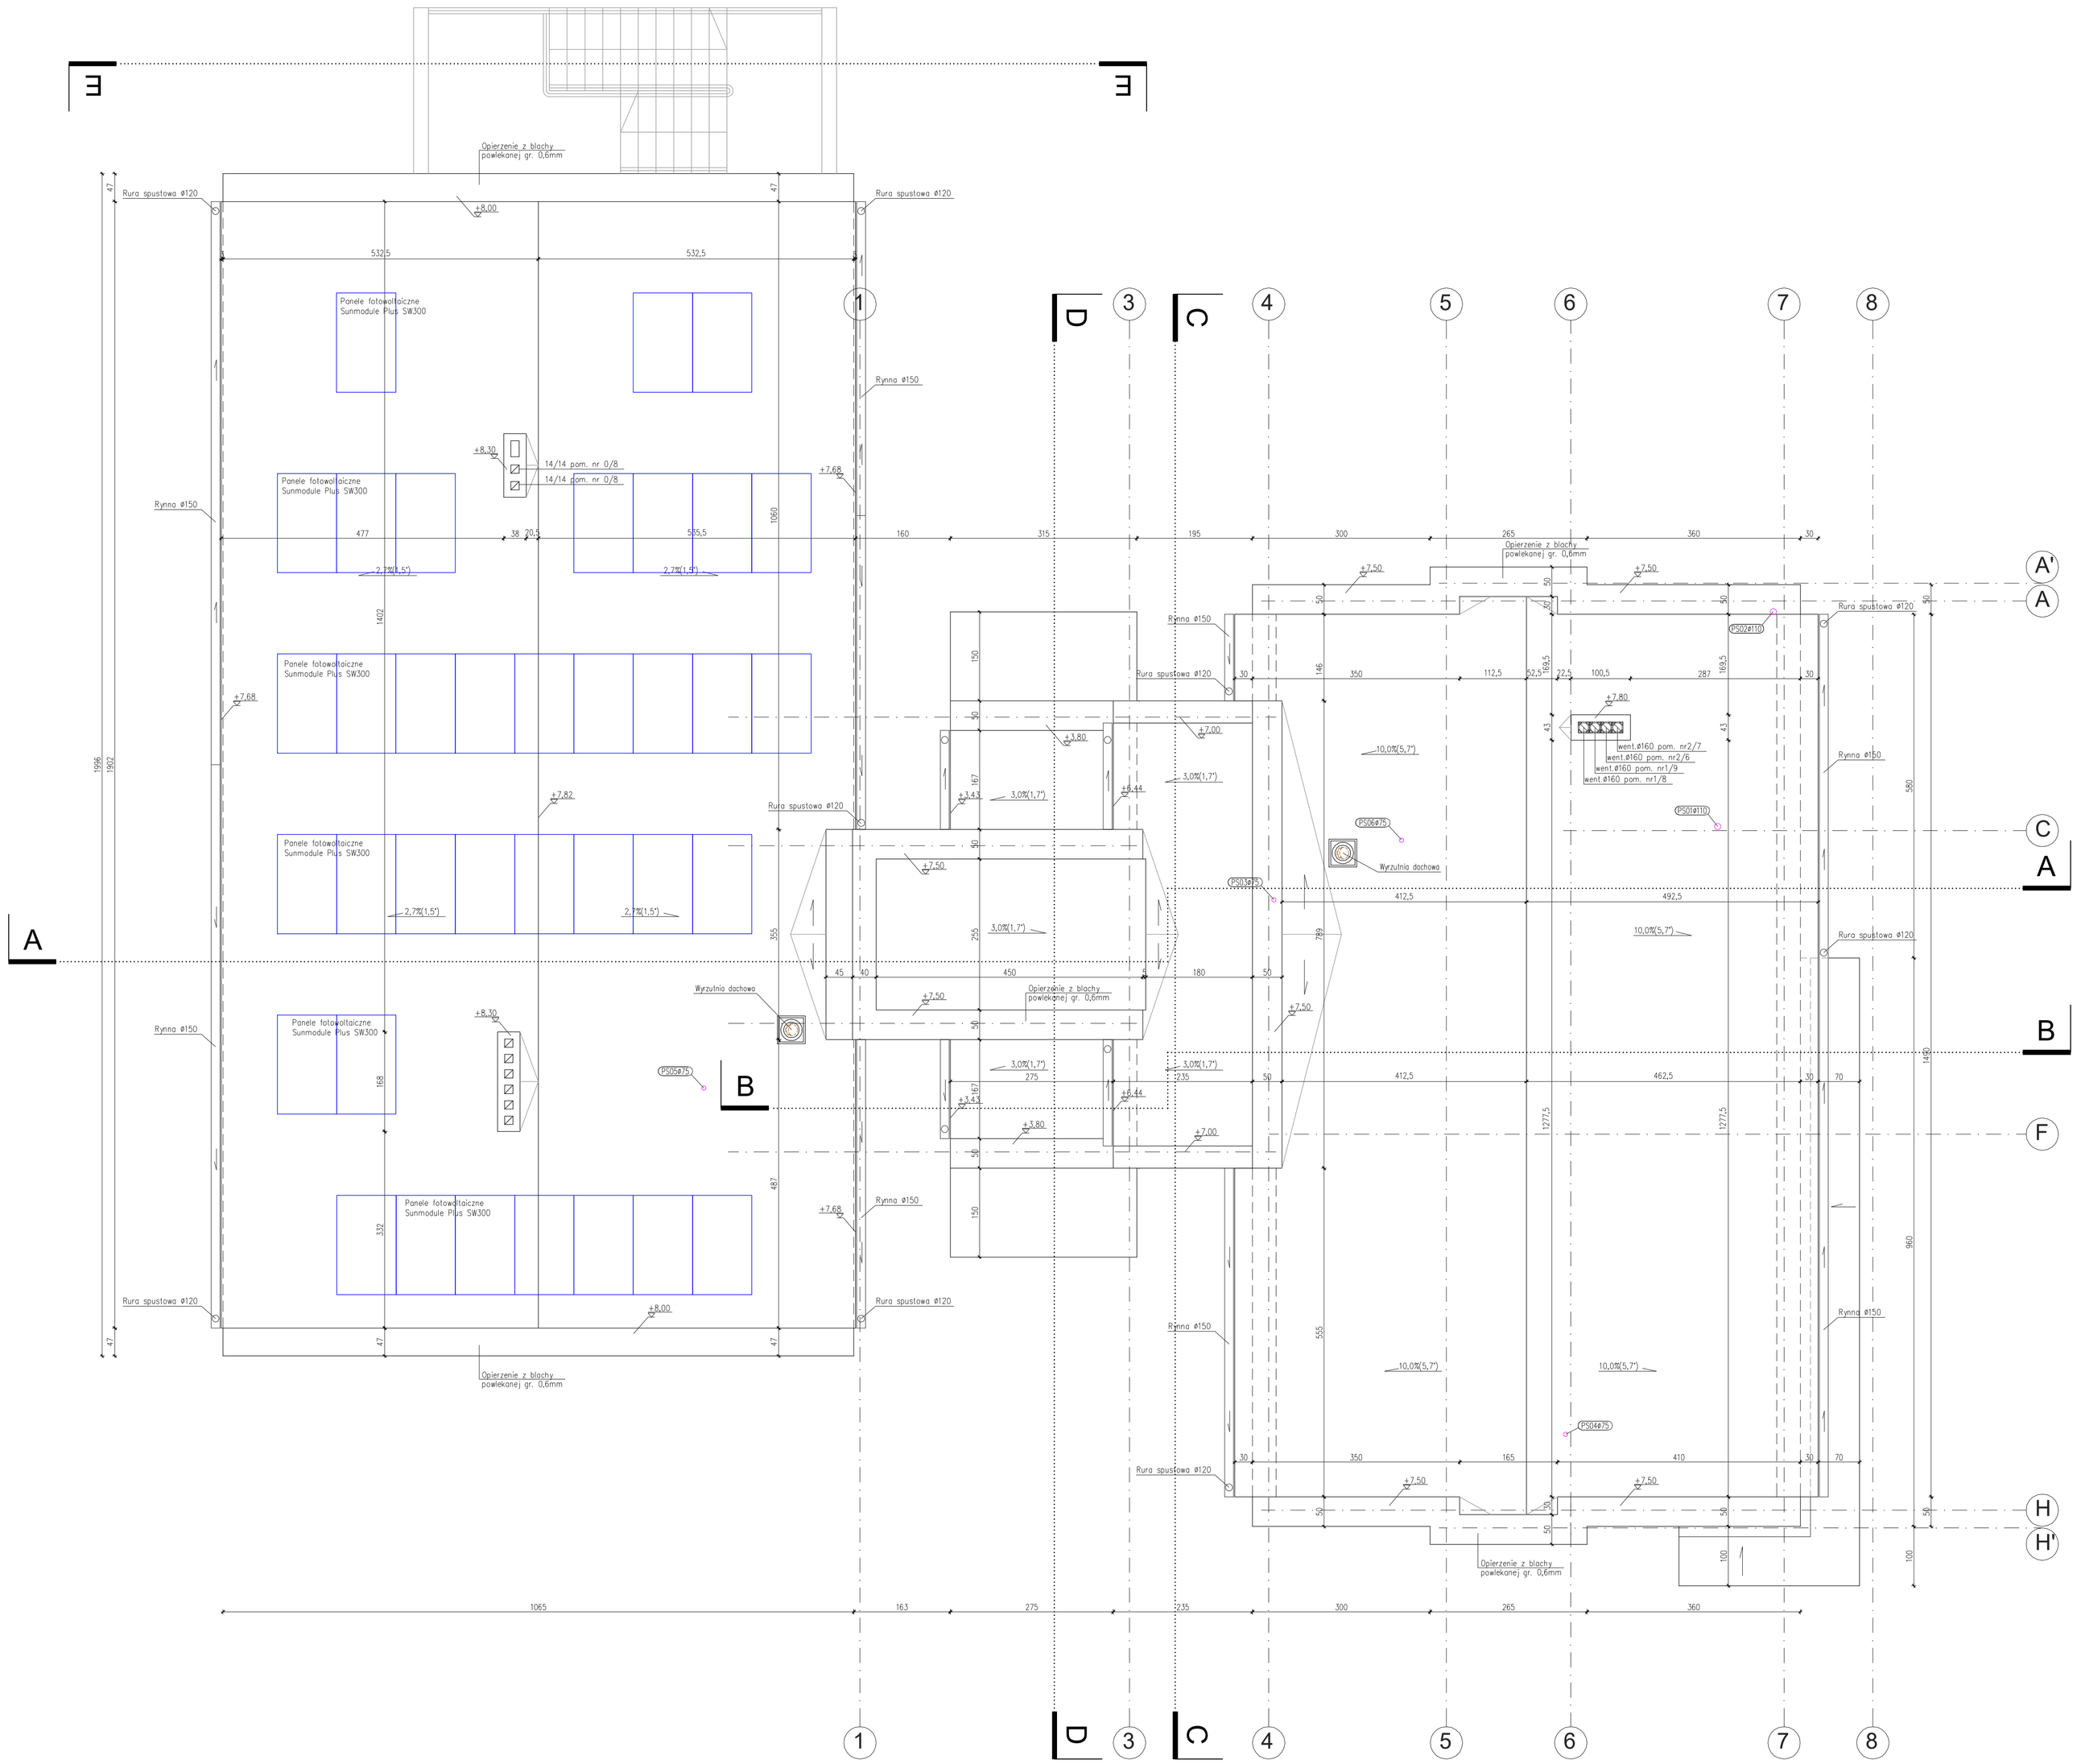

TYTUŁ RYSUNKU: RZUT DACHU	PRACOWNIA ARCHITEKTONICZNA ARCHITEKTURA, URBANISTYKA, DORADZTWO INWESTYCYJNE MGR INŻ. ARCH. WIESŁAW MOTYL 63-400 OSTRÓW WIELKOPOLSKI, UL. KROTOSZYŃSKA 18 TEL: 62 592-6200 FAX: 62 592-6201 E-MAIL: pa_arcus@onw.pl ARCUS		
TEMAT:	ROZBUDOWA I PRZEBUDOWA BUDYNKU URZĘDU GMINY W KOTLINIE	PROJEKT BUDOWLANO-WYKONAWCZY - AKTUALIZACJA	
LOKALIZACJA:	KOTLIN, ul. POWSTAŃCÓW WIELKOPOLSKICH 1 dz. nr 128, 125		
INWESTOR:	GMINA KOTLIN 63-220 KOTLIN, ul. POWSTAŃCÓW WIELKOPOLSKICH 1	BRANŻA: ARCHITEKTURA	DATA: 15.11.2017r. / SKALA: 1:50
PROJEKTANT:	MGR INŻ. ARCH. WIESŁAW MOTYL	Nr upr. UAN 7342-66/91 / Nr przyn. do izby WP-0317	PODPIS:
SPRAWDZAJĄCY:	MGR INŻ. ARCH. RADOSŁAW TORZYŃSKI specjalność architektoniczna	Nr upr. 7131/92/P/2000 / Nr przyn. do izby WP-0227	PODPIS: / NR RYS.: A4
ASYSTENT PROJEKTANTA:	INŻ. ŁUKASZ WIERZYK	Nr upr. – / Nr przyn. do izby –	PODPIS: