


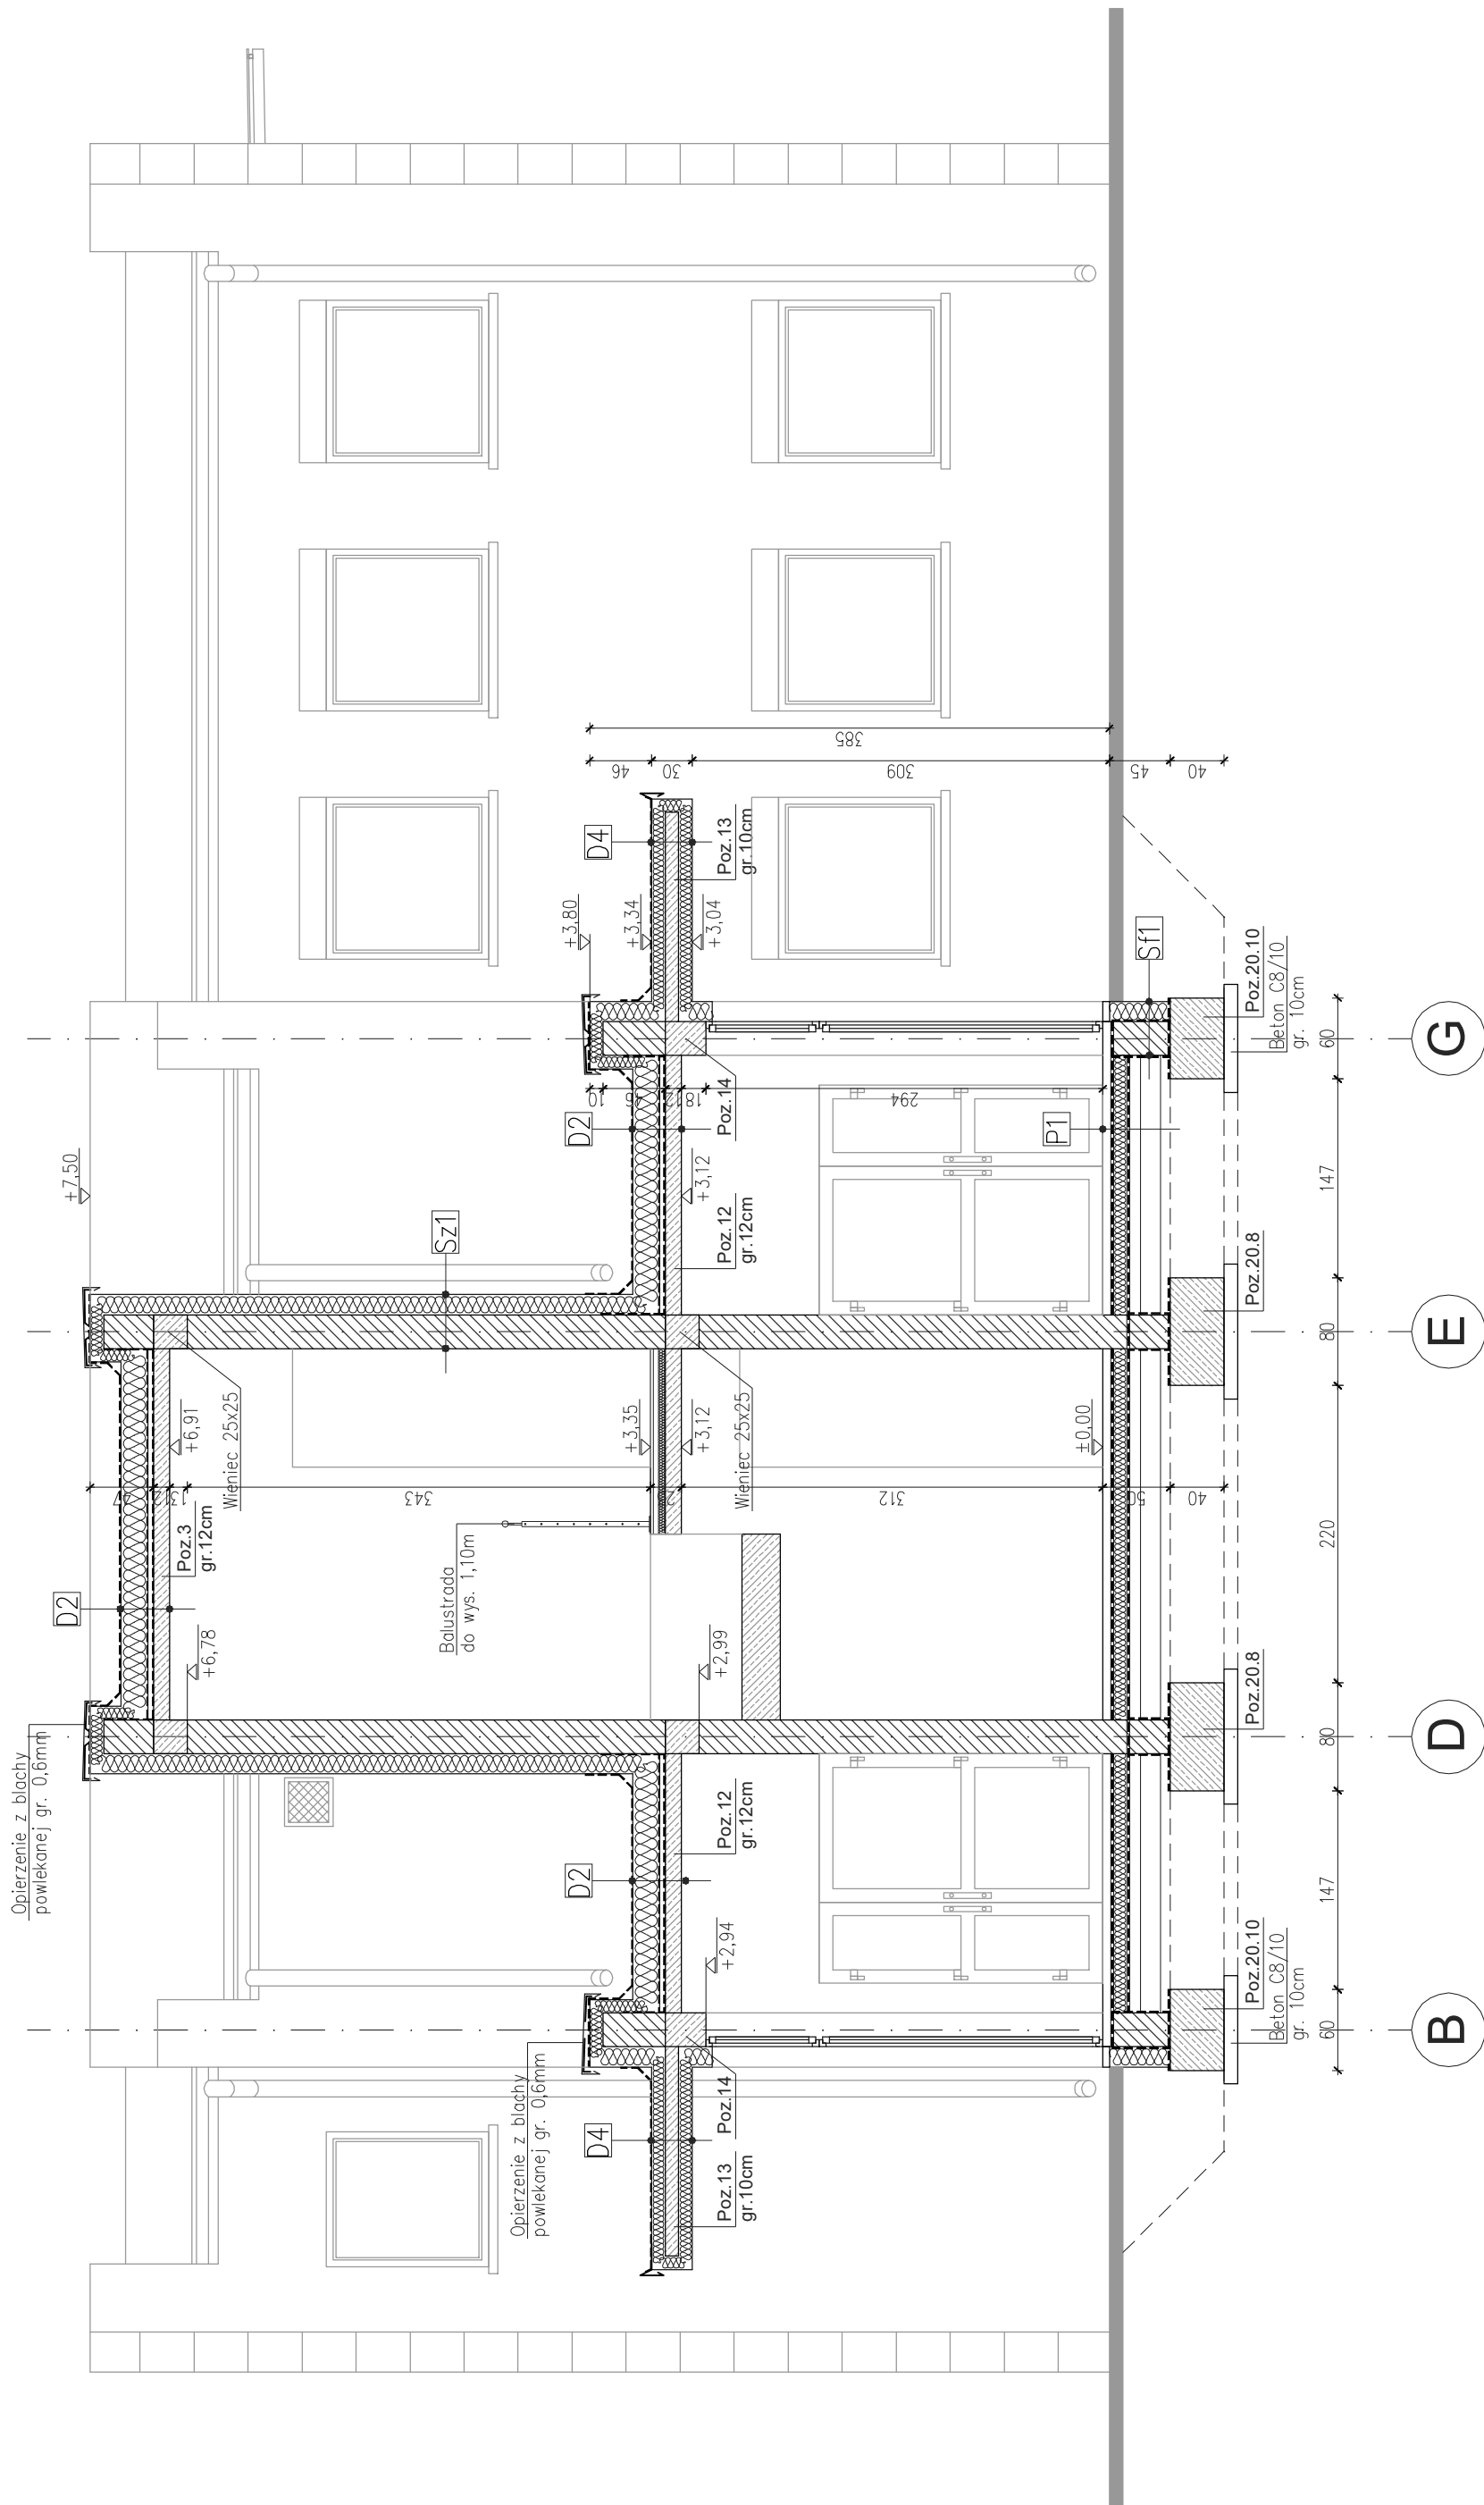

D1	MEMBRAMA DACHOWA WERZCHNIEGO KRYCIA np. SICA – IROCAL S WŁOŚCIWA OŚCIG gr. 22mm DOKŁADNY WEJNA MINERALNA gr. 40cm (układana na uszczelnieniu) FOLIA PAROIZOLAC. PCV RUSZT SYSTEMOWY PŁYTKA G-K
D2	MEMBRAMA DACHOWA WERZCHNIEGO KRYCIA np. SICA – IROCAL S WEJNA MINERALNA gr. 20cm FOLIA PAROIZOLACJA NA GRUNT BUDULICZNY GRUNT BITUMICZNY PŁYTA ZEBLOWANA WG PROJEKTU KONSTRUKCJI TYNK GIPSOWY – MASZYNOWY KLASY II
D3	MEMBRAMA DACHOWA WERZCHNIEGO KRYCIA np. SICA – IROCAL S WEJNA MINERALNA gr. 15cm FOLIA PAROIZOLACJA NA ISTNIEJĄCE WARSTWY STROPU
D4	MEMBRAMA DACHOWA WERZCHNIEGO KRYCIA np. SICA – IROCAL S WEJNA MINERALNA gr. 10cm FOLIA PAROIZOLACJA NA GRUNT BITUMICZNY GRUNT LUB TŁWA WG PROJEKTU KONSTRUKCJI STYROPIAN GR. 10cm TYNK CIENKOWARSZTATOWY NA SIATCE TYNK DEKORACYJNY
St1	PODSZYBKA WG ZEŚTAWIENIA PODOZÓC BET. 4cm FOLIA PCV FOLIA PCV FOLIA PCV STROP WG PROJ. KONSTRUKCJI TYNK GIPSOWY – MASZYNOWY KLASY III
St2	PODSZYBKA WG ZEŚTAWIENIA WYLEWKĄ WYTRZYMAJĄCĄ – SAMOPODOZIOMUJĄCĄ ISTNIEJĄCE WARSTWY STROPU
P1	WARSTWA WYKOŃCZENIOWA 2cm WYLEWKA CEMENTOWA IZOLACJA Ciepła 10cm ze styropianu OMIANY F20 LUB POLYSTYRENU EKSTRUZOWANEGO IZOLACJA PRZECIWILAMOWA PODOZÓC Z PAPY LUB FOLI KONSOLIDACYJNEJ KOSTKI WEJNO 915 15cm/ WEJNO 915 15cm/ UBITY PIASEK 30cm UKŁADANY WARSTWAMI 15-20cm
P2	KOSTKA BRUKOWA GR. 8cm NA PODCZOZ 3cm z MIESZANKI MIAŁU KAMIEŃNIOWEGO GRUNTY 0/5mm WYLEWKA CEMENTOWA 10cm STABILIZACJA WERZCHNIOZCIE F20=80MM/m ² SIEBLANNA WYROZNOPORCZA Z PIASKU gr. 15cm

Sz1	TYNK DEKORACYJNY TYNK CIENKOWARSTWOWY NA SIATCE STYROPIAN gr. 15cm WŁNA MINERALNA gr. 25cm TYNK GRUBO- i MIEŚNIOWY FACST III
Sz2	TYNK DEKORACYJNY TYNK CIENKOWARSTWOWY NA SIATCE STYROPIAN gr. 15cm PŁYSTAK CERAMICZNY gr. 25cm STYROPIAN gr. 10cm TYNK DEKORACYJNY TYNK CIENKOWARSTWOWY NA SIATCE TYNK DEKORACYJNY
Sz3	SYST.BA. ZESPÓŁA. NIEPRZEBIERNĄ PŁYSTKA POWIERZCHNIA WŁNA MINERALNA gr.12cm ARTUCH EPDM – PAROIZOLACJA STYROPIAN gr. 10cm WŁNA MINERALNA gr. 25cm WŁNA MINERALNA 10cm PŁYTA OSB gr. 12mm MEMBRANA DACHOWA WIERZCHNIEGO KRYCIA TOP. SIC-A TROCAL 5
Sz4	TYNK DEKORACYJNY TYNK CIENKOWARSTWOWY NA SIATCE STYROPIAN gr. 15cm STYNIENIACIA SCIANA
Sf1	TYNK CIENKOWARSTWOWY NA SIATCE STYROPIAN EKSTRUZOWANY gr. 15cm ŁALEPIK NA BAZIE WODY (top. ABI20L) BŁOZKĘ BETONOWY gr. 25cm ŁALEPIK NA BAZIE WODY (top. ABI20L)
Sf2	TYNK CIENKOWARSTWOWY NA SIATCE STYROPIAN EKSTRUZOWANY gr. 15cm ŁALEPIK NA BAZIE WODY (top. ABI20L) STYNIENIACIA SCIANA FUNDAMENTOWA
T1	DESKI TARASOWE Z DREWNA EGZOTYCZNEGO 2x GEOWŁÓKNA WŁNA MINERALNA gr. 25cm MEMBRANA DACHOWA np. SIC-A-TROCAL 5 WŁNA MINERALNA gr.25cm (ze spodkiem) FOLIA PAROIZOLAC. PCV PAPA TERMOZGRZEWALNA PŁYTA ŻELBETOWA WZ. PROJEKTU KONSTRUKCJI TYNK GRUBO- i MIEŚNIOWY FACST III
Sch	PŁYTKI GRESOWE ANTYPOŚLIZKOWE ZAPRAWA KLEJOWA ELASTYCZNA MROZOODPORNA PŁYTA ŻELBETOWA

LEGENDA:	
	SCANY ISTNIEJĄCE
	PROJEKTOWANE, SCANY I ZAMUROWANIA
	PROJEKTOWANE, WYBURZENIA

TYTUŁ RYSUNKU:		PRZEKRÓJ D-D		PRACOWNIA ARCHITEKTONICZNA ARCHITEKTURA, URBANISTKA, DORADZTWO INWESTYCYJNE MGR INŻ. ARCH. WIESŁAW MOTYL 63-402 OSTRODZKO WĄSKO, PO KOŚCISZYŃSKA 18 TEL: 42 597200 FAX: 42 5924201 E-MAIL: po.arcus@wp.pl	
TEMAT:	ROZBUDOWA I PRZEBUDOWA BUDYNKU URZĘDU GMINY W KOTLINIE				
LOKALIZACJA:	KOTLIN, ul. POWSTAŃCÓW WIELKOPOLSKICH 1 dz. nr 128, 125				
INWESTOR:	GMINA KOTLIN 63-220 KOTLIN, ul. POWSTAŃCÓW WIELKOPOLSKICH 1				
PROJEKTANT:	MGR INŻ. ARCH. WIESŁAW MOTYL				
SPRAWDZAJĄCY:	MGR INŻ. ARCH. RADOŚLAW TORZYŃSKI				
ASYSTENT	specjalność architektoniczna				
PROJEKTANTA:	INŻ. ŁUKASZ WIERZYK				