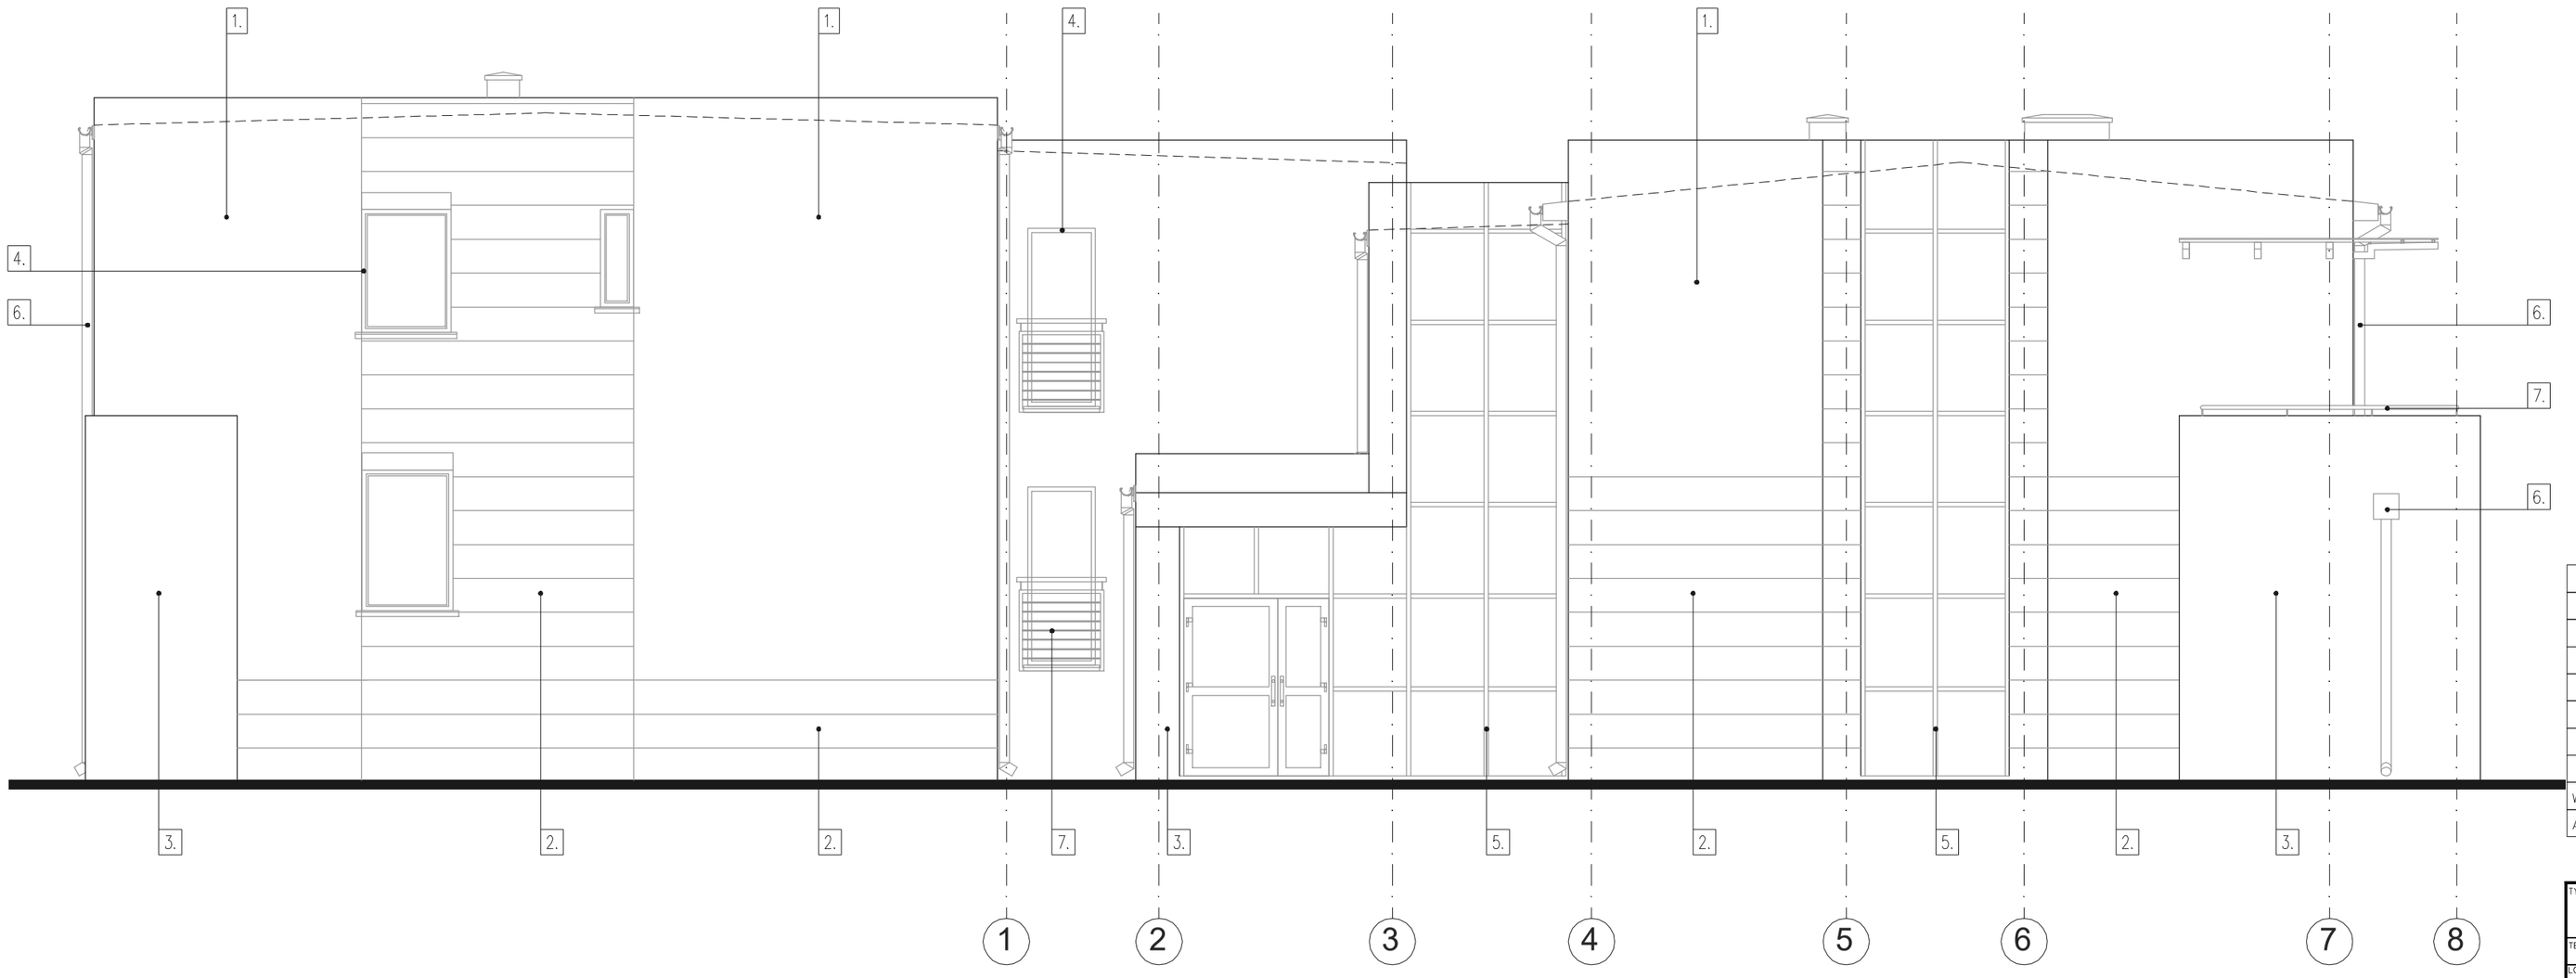

KOLORYSTYKA ELEWACJI:	
1.	TYNK AKRYLOWY+FARBA SYLIKATOWA np. firmy WEBER kolor AL81 (kod NCS 0809–Y37R)
2.	PŁYTY PIASKOWCA o wym. 100x25x4cm, kolor CIEMNYBEŻOWY, mocowanie na klej
3.	TYNK AKRYLOWY+FARBA SYLIKATOWA np. firmy WEBER kolor K042 (kod NCS 2567–Y97R)
4.	STOLARKA OKIENNA W KOLORZE BIAŁYM
5.	FASADY W KOLORZE RAL 9006
6.	RYNNY I RURY SPUSTOWE W KOLORZE RAL 9006
7.	BALUSTRADY Z CHROMONIKIELINY
WĘGARKI PIONOWE I POZIOME MALOWANE W KOLORZE ELEWACJI	
ATTYKI POWYŻEJ POŁACI DACHOWEJ MALOWANE W KOLORZE ELEWACJI	

TYTUŁ RYSUNKU: ELEWACJA POŁUDNIOWA		PRACOWNIA ARCHITEKTONICZNA ARCHITEKTURA, URBANISTYKA, DORADZTWO INWESTYCYJNE MGR INŻ. ARCH. WIESŁAW MOTYL 63-400 OSTRÓW WIELKOPOLSKI, UL. KROTOSZYŃSKA 18 TEL: 62 5924200 FAX: 62 5924201 E-MAIL: pa_arcus@osw.pl ARCUS		
TEMAT:	ROZBUDOWA I PRZEBUDOWA BUDYNKU URZĘDU GMINY W KOTLINIE	PROJEKT BUDOWLANO-WYKONAWCZY - AKTUALIZACJA		
LOKALIZACJA:	KOTLIN, ul. POWSTAŃCÓW WIELKOPOLSKICH 1 dz. nr 128, 125			
INWESTOR:	GMINA KOTLIN 63-220 KOTLIN, ul. POWSTAŃCÓW WIELKOPOLSKICH 1	BRANŻA: ARCHITEKTURA	DATA: 15.11.2017r.	SKALA: 1:50
PROJEKTANT:	MGR INŻ. ARCH. WIESŁAW MOTYL	Nr upr. UAN 7342–66/91	Nr przyn. do Izby. WP–0317	PODPIS:
SPRAWDZAJĄCY:	MGR INŻ. ARCH. RADOSŁAW TORZYŃSKI specjalność architektoniczna	Nr upr. 7131/92/P/2000	Nr przyn. do Izby. WP–0227	PODPIS:
ASYSTENT PROJEKTANTA:	INŻ. ŁUKASZ WIERZYK	Nr upr. –	Nr przyn. do Izby. –	PODPIS:

NR RYS: A11