


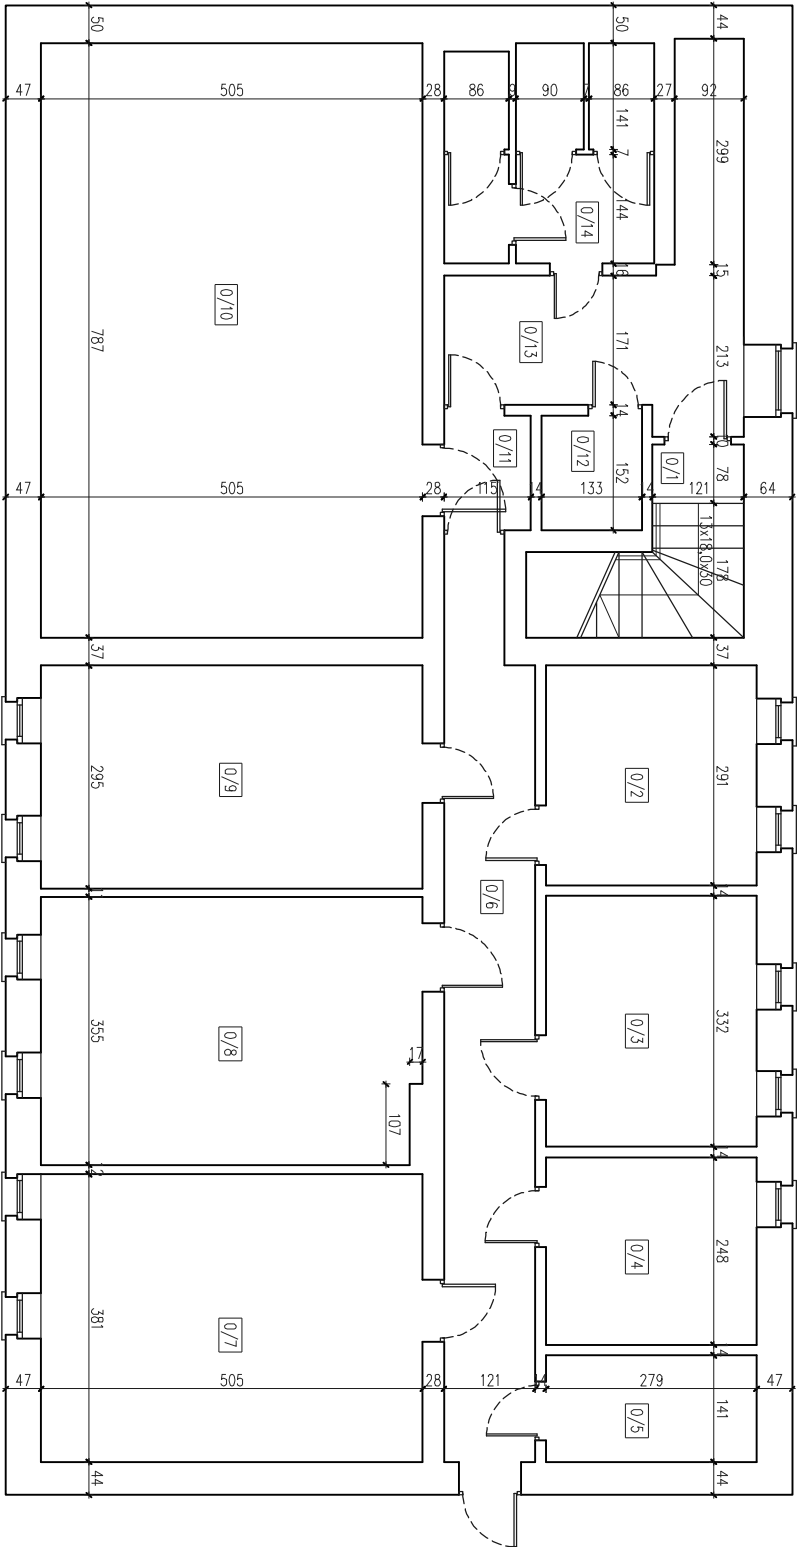

ZESTAWIENIE POMIESZCZEŃ:			
NR POM.	NAZWA POMIESZCZENIA	POSADZKA	Pow. [m ²]
0/1	KLATKA SCHODOWA	PEŁYTKI GRESOWE	5,00
0/2	POMIESZCZENIE GOSPODARCZE	BETONOWA	8,10
0/3	POMIESZCZENIE GOSPODARCZE	BETONOWA	9,25
0/4	POMIESZCZENIE GOSPODARCZE	BETONOWA	6,90
0/5	POMIESZCZENIE GOSPODARCZE	BETONOWA	3,90
0/6	KORYTARZ	BETONOWA	14,10
0/7	POMIESZCZENIE GOSPODARCZE	BETONOWA	19,20
0/8	KOTŁOWNIA	BETONOWA	17,70
0/9	POMIESZCZENIE GOSPODARCZE	BETONOWA	14,85
0/10	ARCHIWUM	BETONOWA	39,70
0/11	KORYTARZ	BETONOWA	1,70
0/12	POMIESZCZENIE GOSPODARCZE	BETONOWA	2,00
0/13	KORYTARZ	BETONOWA	10,20
0/14	WC	BETONOWA	7,70
RAZEM POW. UŻYTKOWA:			160,30

TYTUŁ RYSUNKU:			
RZUT PIWNICY			
TEMAT:	ROZBUDOWA I PRZEBUDOWA BUDYNKU URZĘDU GMINY W KOTLINIE		
LOKALIZACJA:	KOTLIN, ul. POWSTAŃCÓW WIELKOPOLSKICH 1 dz. nr 128, 125		
INWESTOR:	GMINA KOTLIN		
PROJEKTANT:	MGR INŻ. ARCH. WIESŁAW MOTYL		
ASYSTENT PROJEKTANTA:	INŻ. LUKASZ WIERZYK		
PRACOWNIA ARCHITEKTONICZNA		BRANŻA:	
ARCHITEKTURA, URBANISTYKA, DORADZTWO INWESTYCYJNE		ARCHITEKTURA	
MGR INŻ. ARCH. WIESŁAW MOTYL		Nr upr.:	
33-400 OSTRÓW WIELKOPOLSKI, UL. KRÓŁOWSKA 18		WP-0317	
TEL: 62 5924200 FAX: 62 5924201 E-MAIL: p.a.arcus@osw.pl		Nr przyn. do izby:	
		-	
		Podpis:	
		-	
		Skala:	
		1:100	
		Nr rys:	
		11	