

ZESTAWIENIE POMIESZCZEŃ:		
NR POM.	NAZWA POMIESZCZENIA	POW. [m²]
0/1	KLATKA SCHODOWA	5,00
0/2	POMIESZCZENIE GOSPODARCZE	8,10
0/3	POMIESZCZENIE GOSPODARCZE	9,25
0/4	POMIESZCZENIE GOSPODARCZE	6,90
0/5	POMIESZCZENIE GOSPODARCZE	3,90
0/6	KORYTARZ	14,10
0/7	POMIESZCZENIE GOSPODARCZE	19,20
0/8	KOTŁOWNIA	17,70
0/9	POMIESZCZENIE GOSPODARCZE	14,85
0/10	ARCHIWUM	39,70
0/11	KORYTARZ	1,70
0/12	POMIESZCZENIE GOSPODARCZE	2,00
0/13	KORYTARZ	10,20
0/14	WC	7,70
RAZEM POW. UŻYTKOWA:		160,30

LEGENDA

- 

Oprawa oświetleniowa natynkowa
typu Ametyst 500 LED 2700 LM PC E IP65 o mocy 25W prod. Luxiona
- 

Oprawa oświetleniowa natynkowa, montowana do śdiany,
typu Ametyst 500 LED 2700 LM PC E IP65 o mocy 25W prod. Luxiona
- 

Oprawa oświetleniowa natynkowa
typu Neptun LED 4400LM IP65 o mocy 37W prod. Luxiona
- 

Oprawa oświetlenia ewakuacyjnego EXIT (z grzałką) prod. AWEX
- 

Oprawa z modulem awaryjnym (czas podtrzymania 1 godzina)
- 

Oprawa jednostronna oświetleniowa ewakuacyjnego prod. AWEX
- 


Czujnik ruchu, kąt zadziałania 180, zasięg 8 m
- 

Łącznik pojedynczy
- 

Łącznik pojedynczy IP44
- 

Łącznik schodowy
- 

Łącznik schodowy IP44

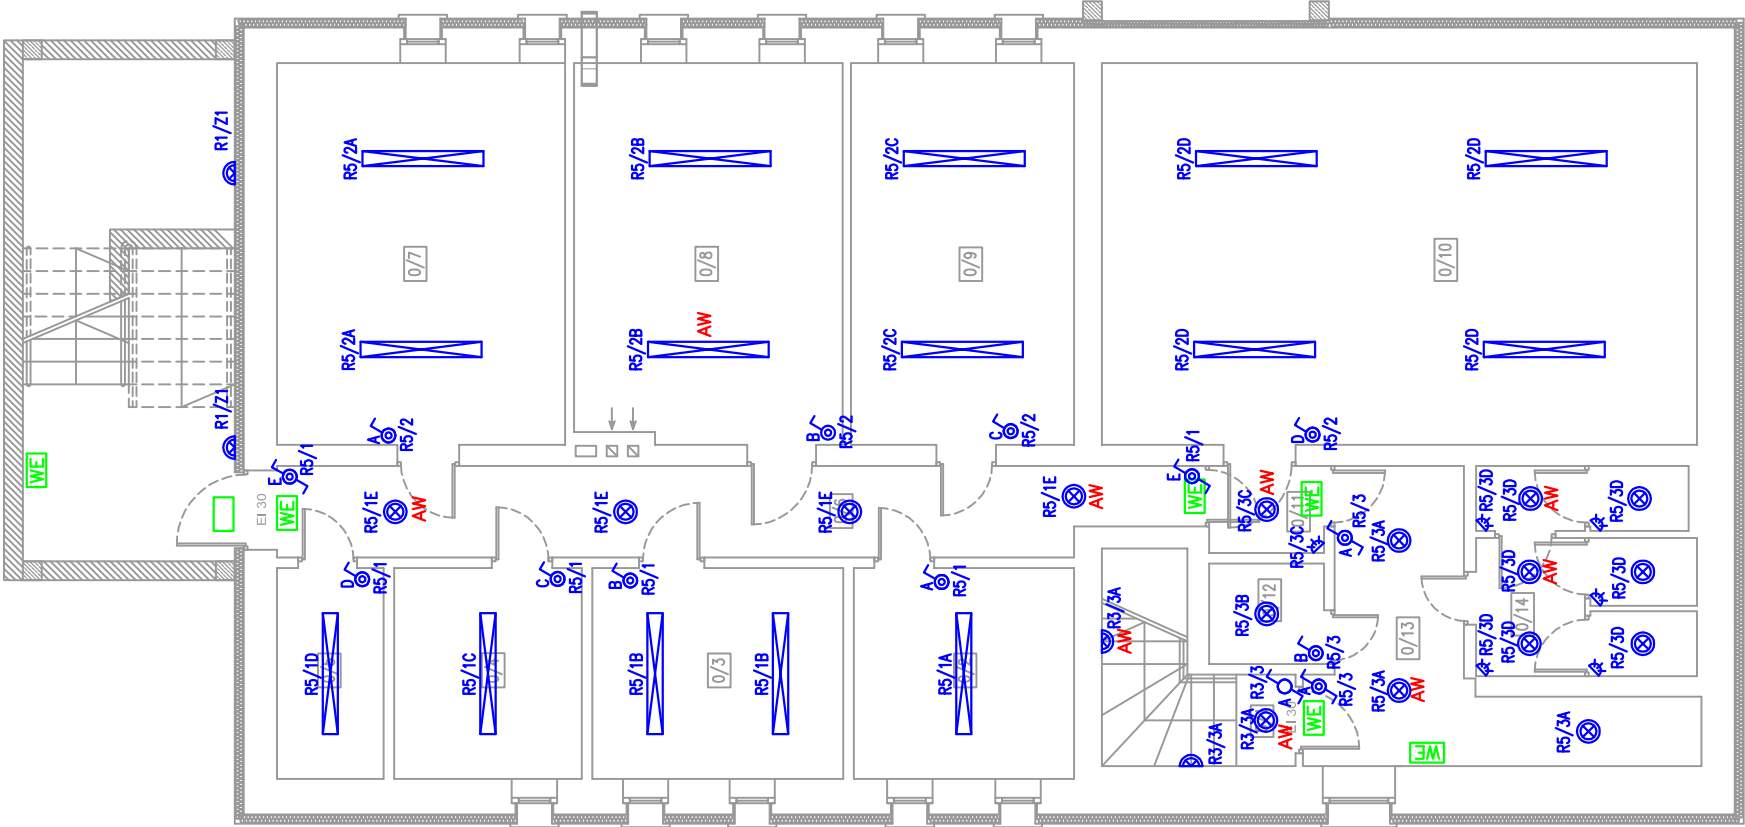

UKŁAD SIECI TN–S
OCHRONA OD PORAŻEŃ – SAMOCZYNNIE WYŁĄCZENIE ZASILANIA

TYTUŁ RYSUNKU: RZUT PIWNICY INSTALACJA OŚWIETLENIA		PRACOWNIA ARCHITEKTONICZNA ARCHITEKTURA, URBANISTYKA, DORADZTWO INWESTYCYJNE MGR INŻ. ARCH. WIESŁAW MOTYL 63-400 OSTRÓW WIELKOPOLSKI, UL. KROTOSZYŃSKA 18 TEL: 62 5924200 FAX: 62 5924201 E-MAIL: p@_arcus@osw.pl	
TEMAT:	ROZBUDOWA I PRZEBUDOWA BUDYNKU URZĘDU GMINY W KOTLINIE	PROJEKT BUDOWLANO-WYKONAWCZY - AKTUALIZACJA	
LOKALIZACJA:	KOTLIN, ul. POWSTAŃCÓW WIELKOPOLSKICH 1 dz. nr 128, 125	BRANŻA:	SKALA:
INWESTOR:	GMINA KOTLIN 63–220 KOTLIN, ul. POWSTAŃCÓW WIELKOPOLSKICH 1	ELEKTRYCZNA	DATA: 15.11.2017r.
PROJEKTANT:	MGR INŻ. ZDZISŁAW STACHOWIAK specjalność instalacyjno–inżynierska	Nr upr.	Nr przyn. do izby. Podpis:
SPRAWDZAJĄCY:	MGR INŻ. ROMAN STACHOWIAK specjalność instalacyjno–inżynierska	UAN–7342–8/93 WKP/E/4688/01	NR RYS:
ASYSTENT PROJEKTANTA:	–	AUF–1–4–100/78 D05/E/1327/03	Podpis:
		Nr upr.	Podpis:
		–	E2