
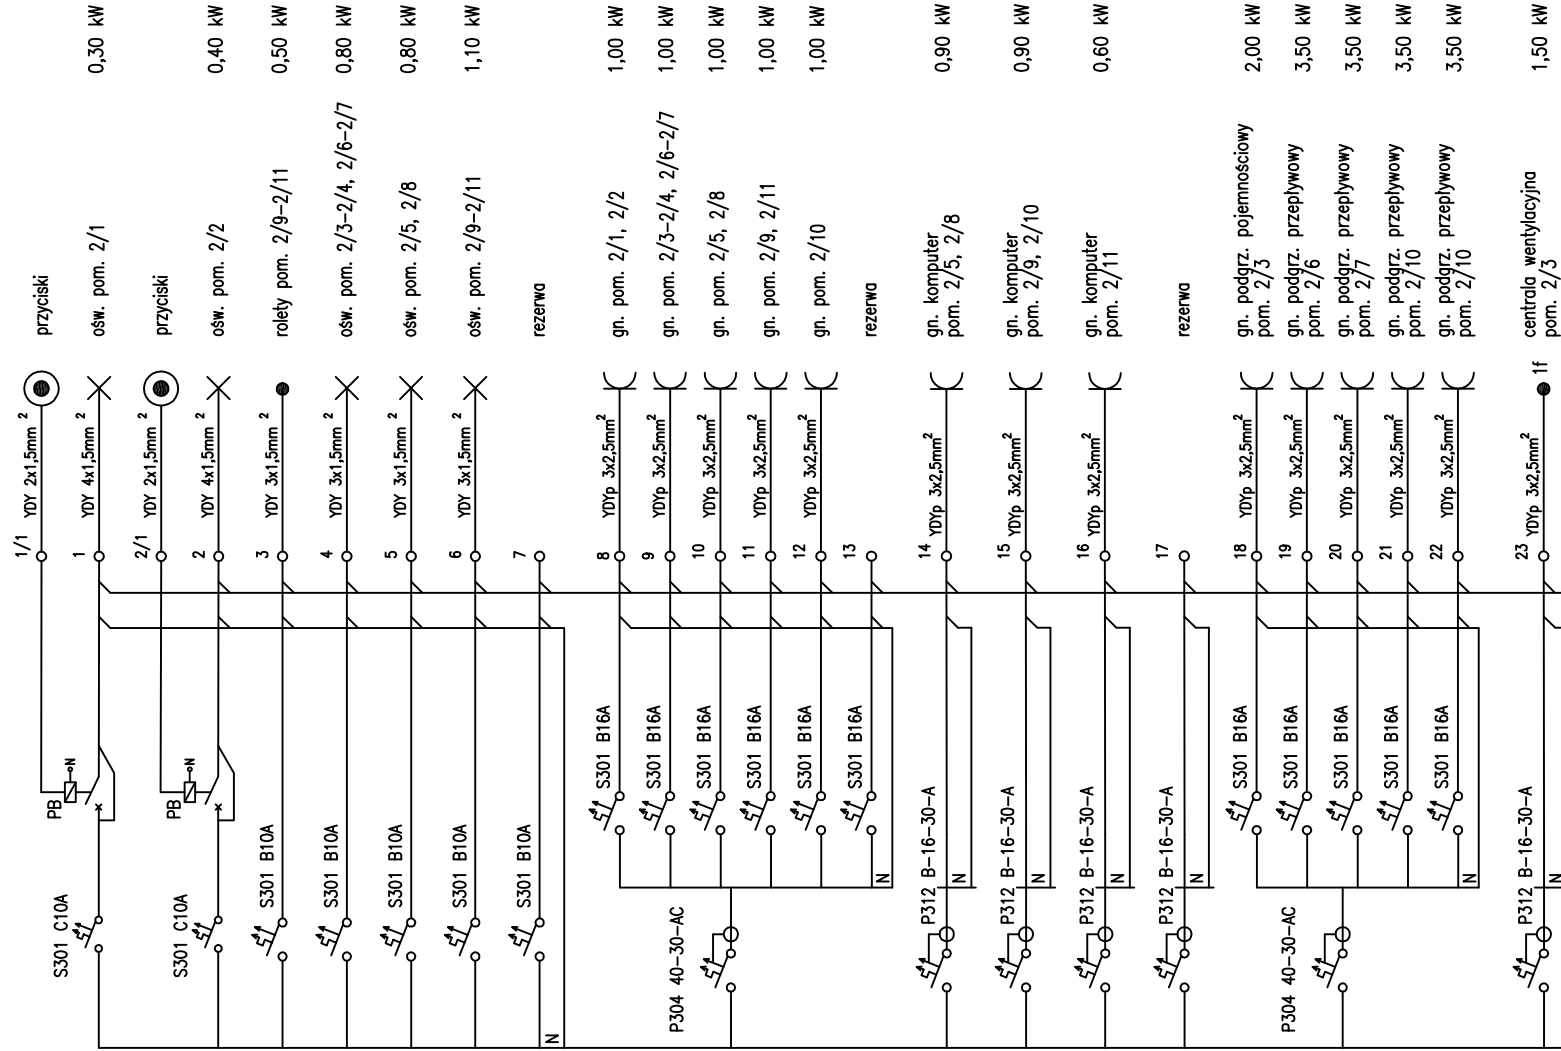



$$\begin{aligned} P_I &= 23,8 \text{ kW} \\ k &= 0,9 - \text{ dla} \\ k &= 0,5 - \text{ dla} \\ k &= 0,2 - \text{ dla} \\ P_S &= 9,4 \text{ kW} \\ I_N &= 14,6 \text{ A} \\ I_{BN} &= 25 \text{ A} \end{aligned}$$

WLZ – zasilanie z rozdzielnic R1
YDY 5x6mm

PB – przekaznik bistabilny PB 301-230 nr ref. 004015 prod. Legrand

Rozdzielnica wñkowa typu
Ekinox TX 4x18 modułów
prod. Legrand
o wym. 760x425x91 mm

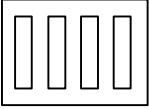

UKŁAD SIECI TN-S
OCHRONA OD PORAŻEŃ – SAMOCZYNNIE WYŁĄCZENIE ZASILANIA

TYTUŁ RYSUNKU: SCHEMAT ROZDZIELNICY R2		PRACOWNIA ARCHITEKTONICZNA ARCHITEKTURA, URBANISTYKA, DORADZTWO INWESTYCYJNE MGR INŻ. ARCH. WIESŁAW MOTYL 63-400 OSTRÓW WIELKOPOLSKI, UL. KROTOSZYŃSKA 18 TEL: 62 5924200 FAX: 62 5924201 E-MAIL: po_arcus@osw.pl	
TEMAT:	ROZBUDOWA I PRZEBUDOWA BUDYNKU URZĘDU GMINY W KOTLINIE		
LOKALIZACJA:	KOTLIN, ul. POWSTAŃCÓW WIELKOPOLSKICH 1 dz. nr 128, 125		
INWESTOR:	GMINA KOTLIN 63-220 KOTLIN, ul. POWSTAŃCÓW WIELKOPOLSKICH 1		
PROJEKTANT:	MGR INŻ. ZDZISŁAW STACHOWIAK specjalność: instalacyjno-inżynieryjna	BRANŻA: ELEKTRYCZNA	
SPRAWDZAJĄCY:	MGR INŻ. ROMAN STACHOWIAK specjalność: instalacyjno-inżynieryjna	Nr upr. UAN-7342-8/93	DATA: 15.11.2017r.
ASYSTENT PROJEKTANTA:	—	Nr przyn. do izby. WKP/IE/4688/01	PODPIS:
		Nr upr. AU.F-1-4-100/78	PODPIS:
		Nr przyn. do izby. DOŚ/IE/1327/03	PODPIS:
		Nr upr. —	PODPIS:
		SKALA: -:-:-	
		NR RYS: E10	
		PROJEKT BUDOWLANO-WYKONAWCZY - AKTUALIZACJA	