



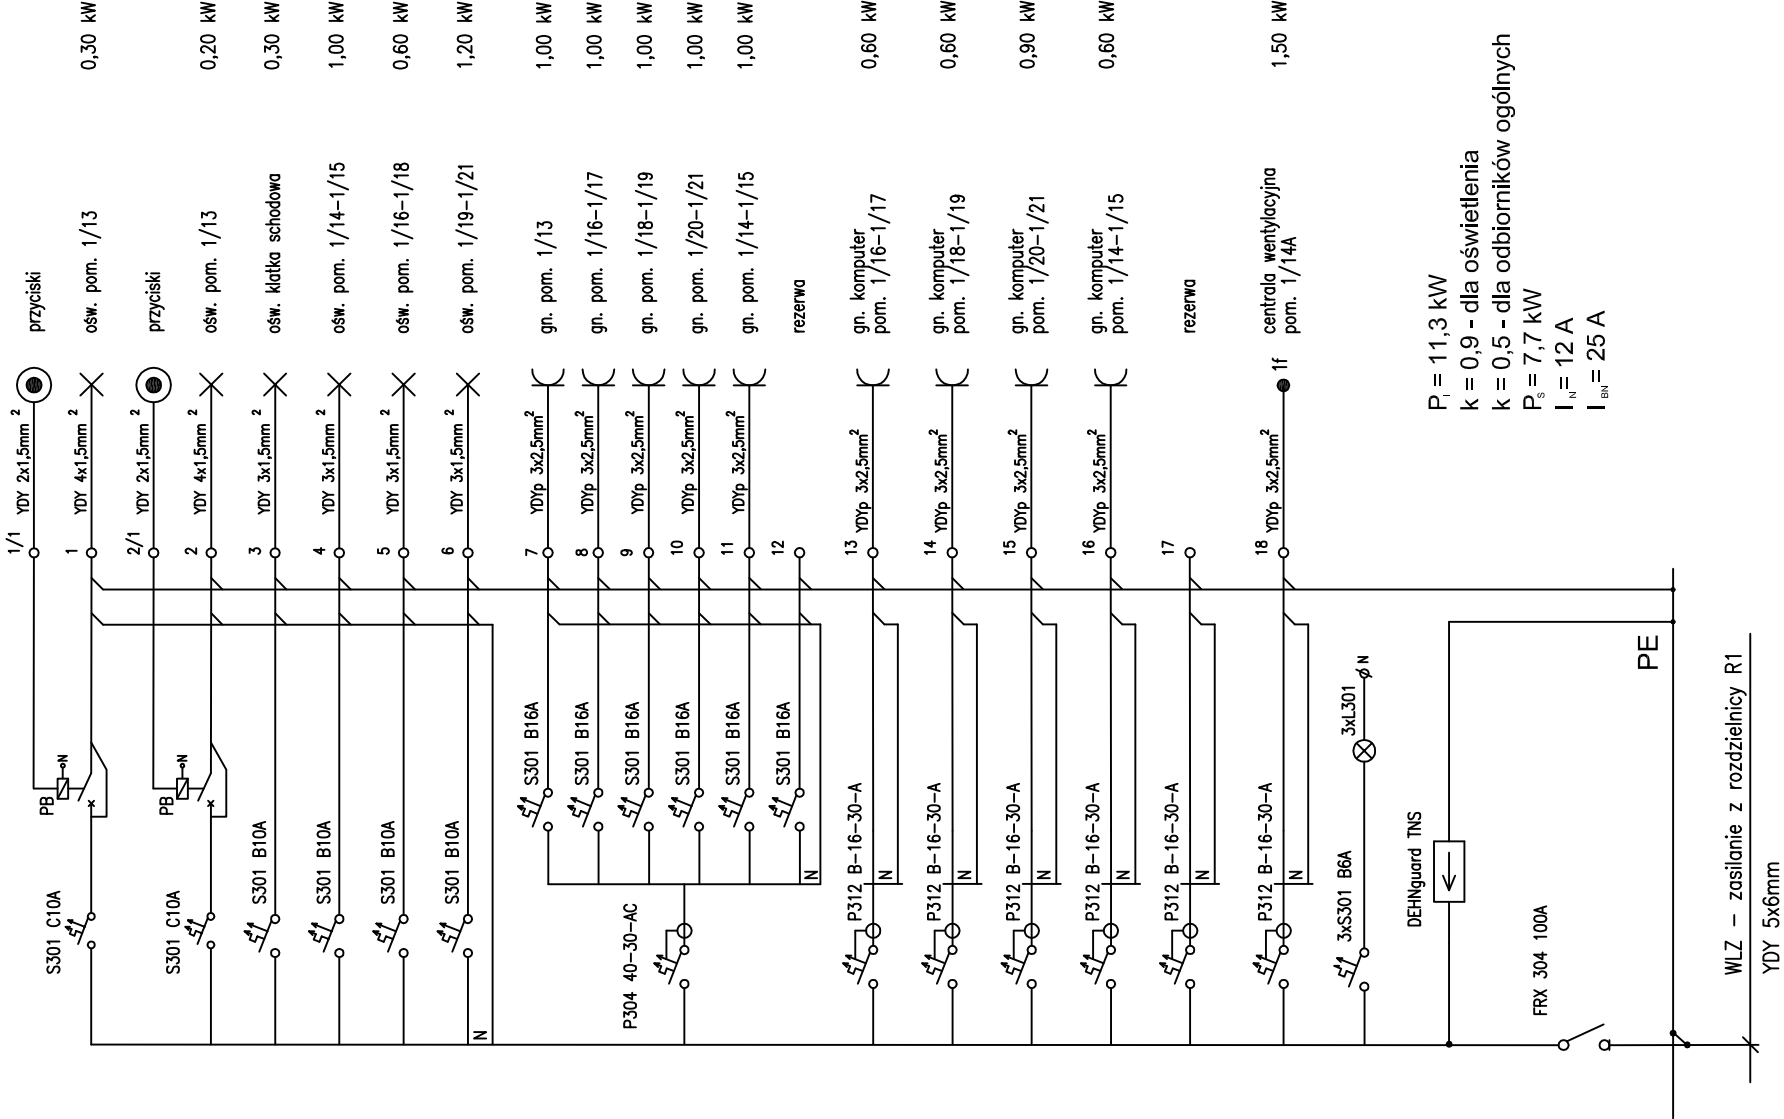

$P_i = 11,3 \text{ kW}$
 $k = 0,9$ - dla oświetlenia
 $k = 0,5$ - dla odbiorników ogólnych
 $P_g = 7,7 \text{ kW}$
 $I_N = 12 \text{ A}$
 $I_{BN} = 25 \text{ A}$

Rozdzielnica natynkowa typu
XL125 4x18 modułów
prod. Legrand
o wym. 750x450x150 mm

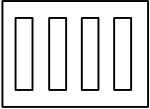

UKŁAD SIECI TN–S
OCHRONA OD PORAŻEŃ – SAMOCZYNNE WYŁĄCZENIE ZASILANIA

TYTUŁ RYSUNKU: SCHEMAT ROZDZIELNICY R3		PRACOWNIA ARCHITEKTONICZNA ARCHITEKTURA, URBANISTYKA, DORADZTWO INWESTYCYJNE MGR INŻ. ARCH. WIESŁAW MOTYL 63-400 OSTRÓW WIELKOPOLSKI, UL. KROTOSZYŃSKA 18 TEL: 62 5924200 FAX: 62 5924201 E-MAIL: p@_arcus@osw.pl					
TEMAT:	ROZBUDOWA I PRZEBUDOWA BUDYNKU URZĘDU GMINY W KOTLINIE						
LOKALIZACJA:	KOTLIN, ul. POWSTAŃCÓW WIELKOPOLSKICH 1 dz. nr 128, 125						
INWESTOR:	GMINA KOTLIN 63–220 KOTLIN, ul. POWSTAŃCÓW WIELKOPOLSKICH 1					BRANŻA:	ELEKTRYCZNA
PROJEKTANT:	MGR INŻ. ZDZISŁAW STACHOWIAK specjalność: instalacyjno–inżynierska					Nr upr.	Nr przyn. do izby.
SPRAWDZAJĄCY:	MGR INŻ. ROMAN STACHOWIAK specjalność: instalacyjno–inżynierska					UAN–7342–8/93	WKP/IE/4688/01
ASYSTENT PROJEKTANTA:	–					Nr upr.	Nr przyn. do izby.
						DATA:	15.11.2017r.
						PODPIS:	---
						PODPIS:	NR RYS:
						PODPIS:	E11