
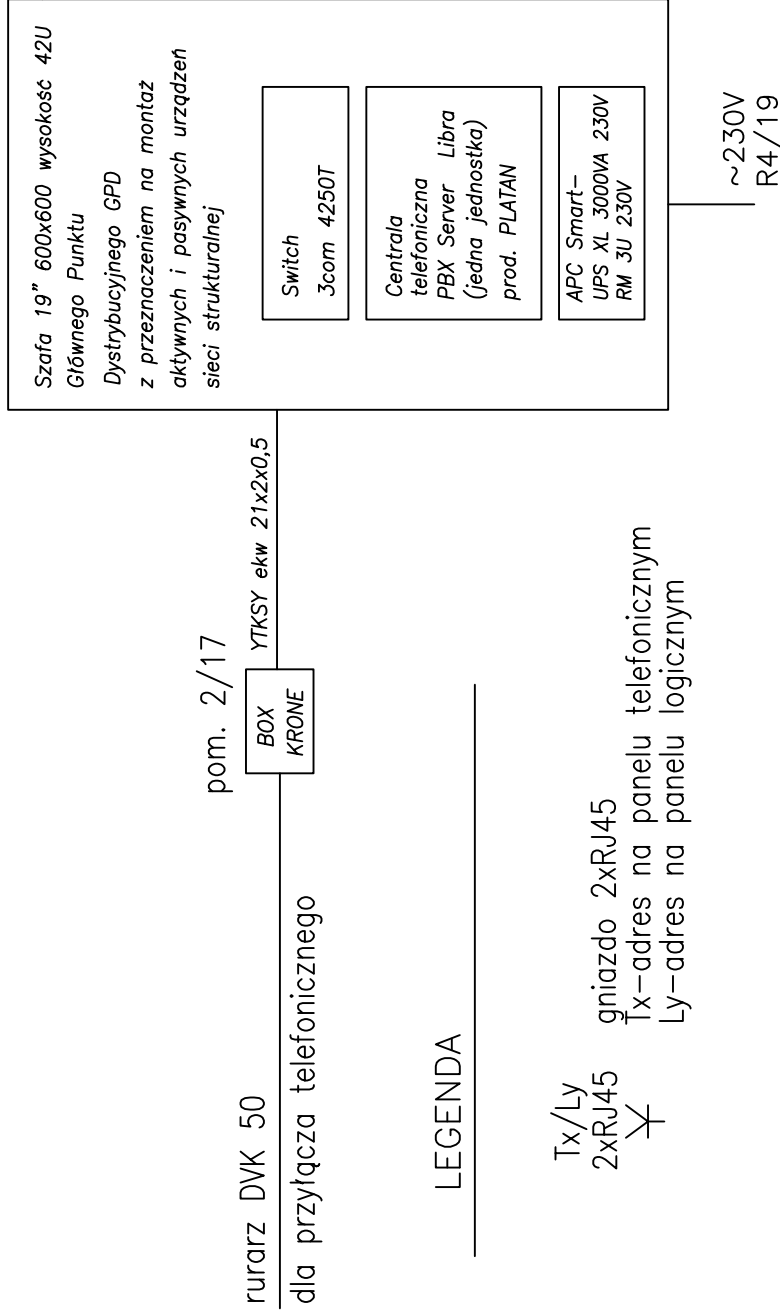
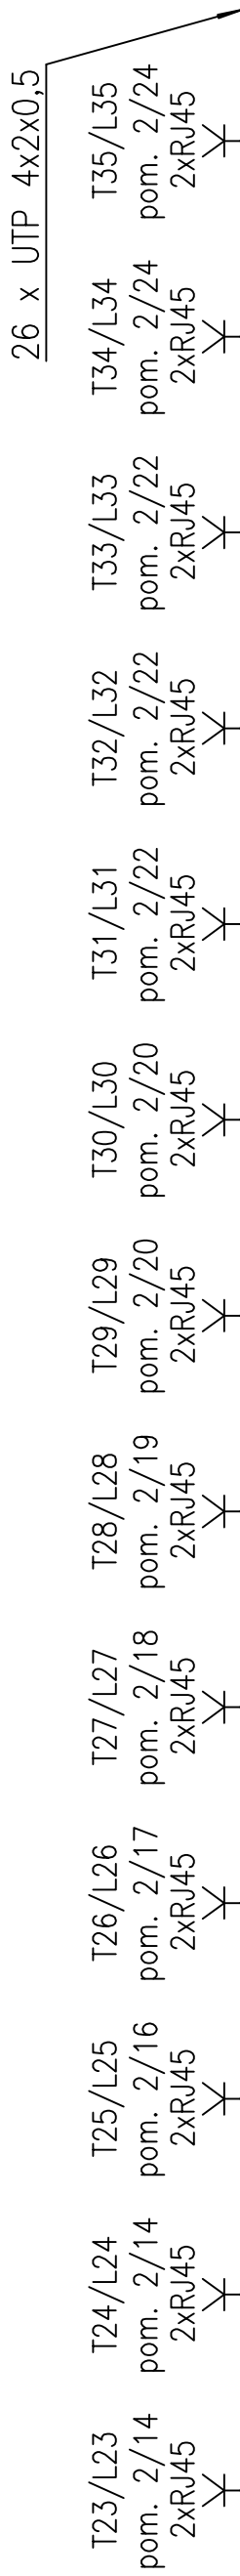
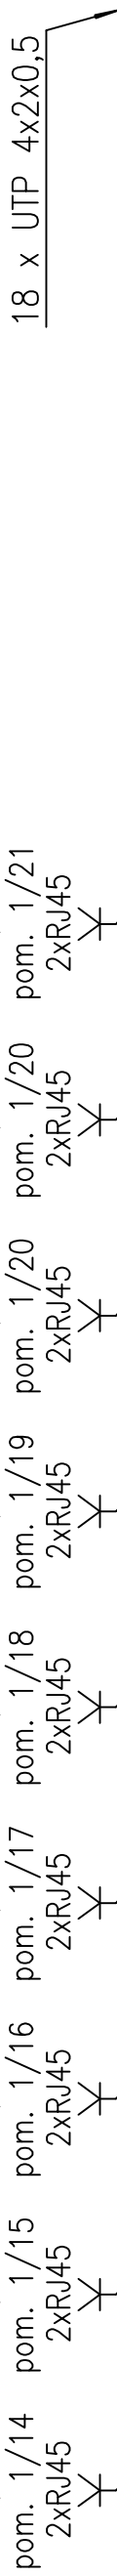


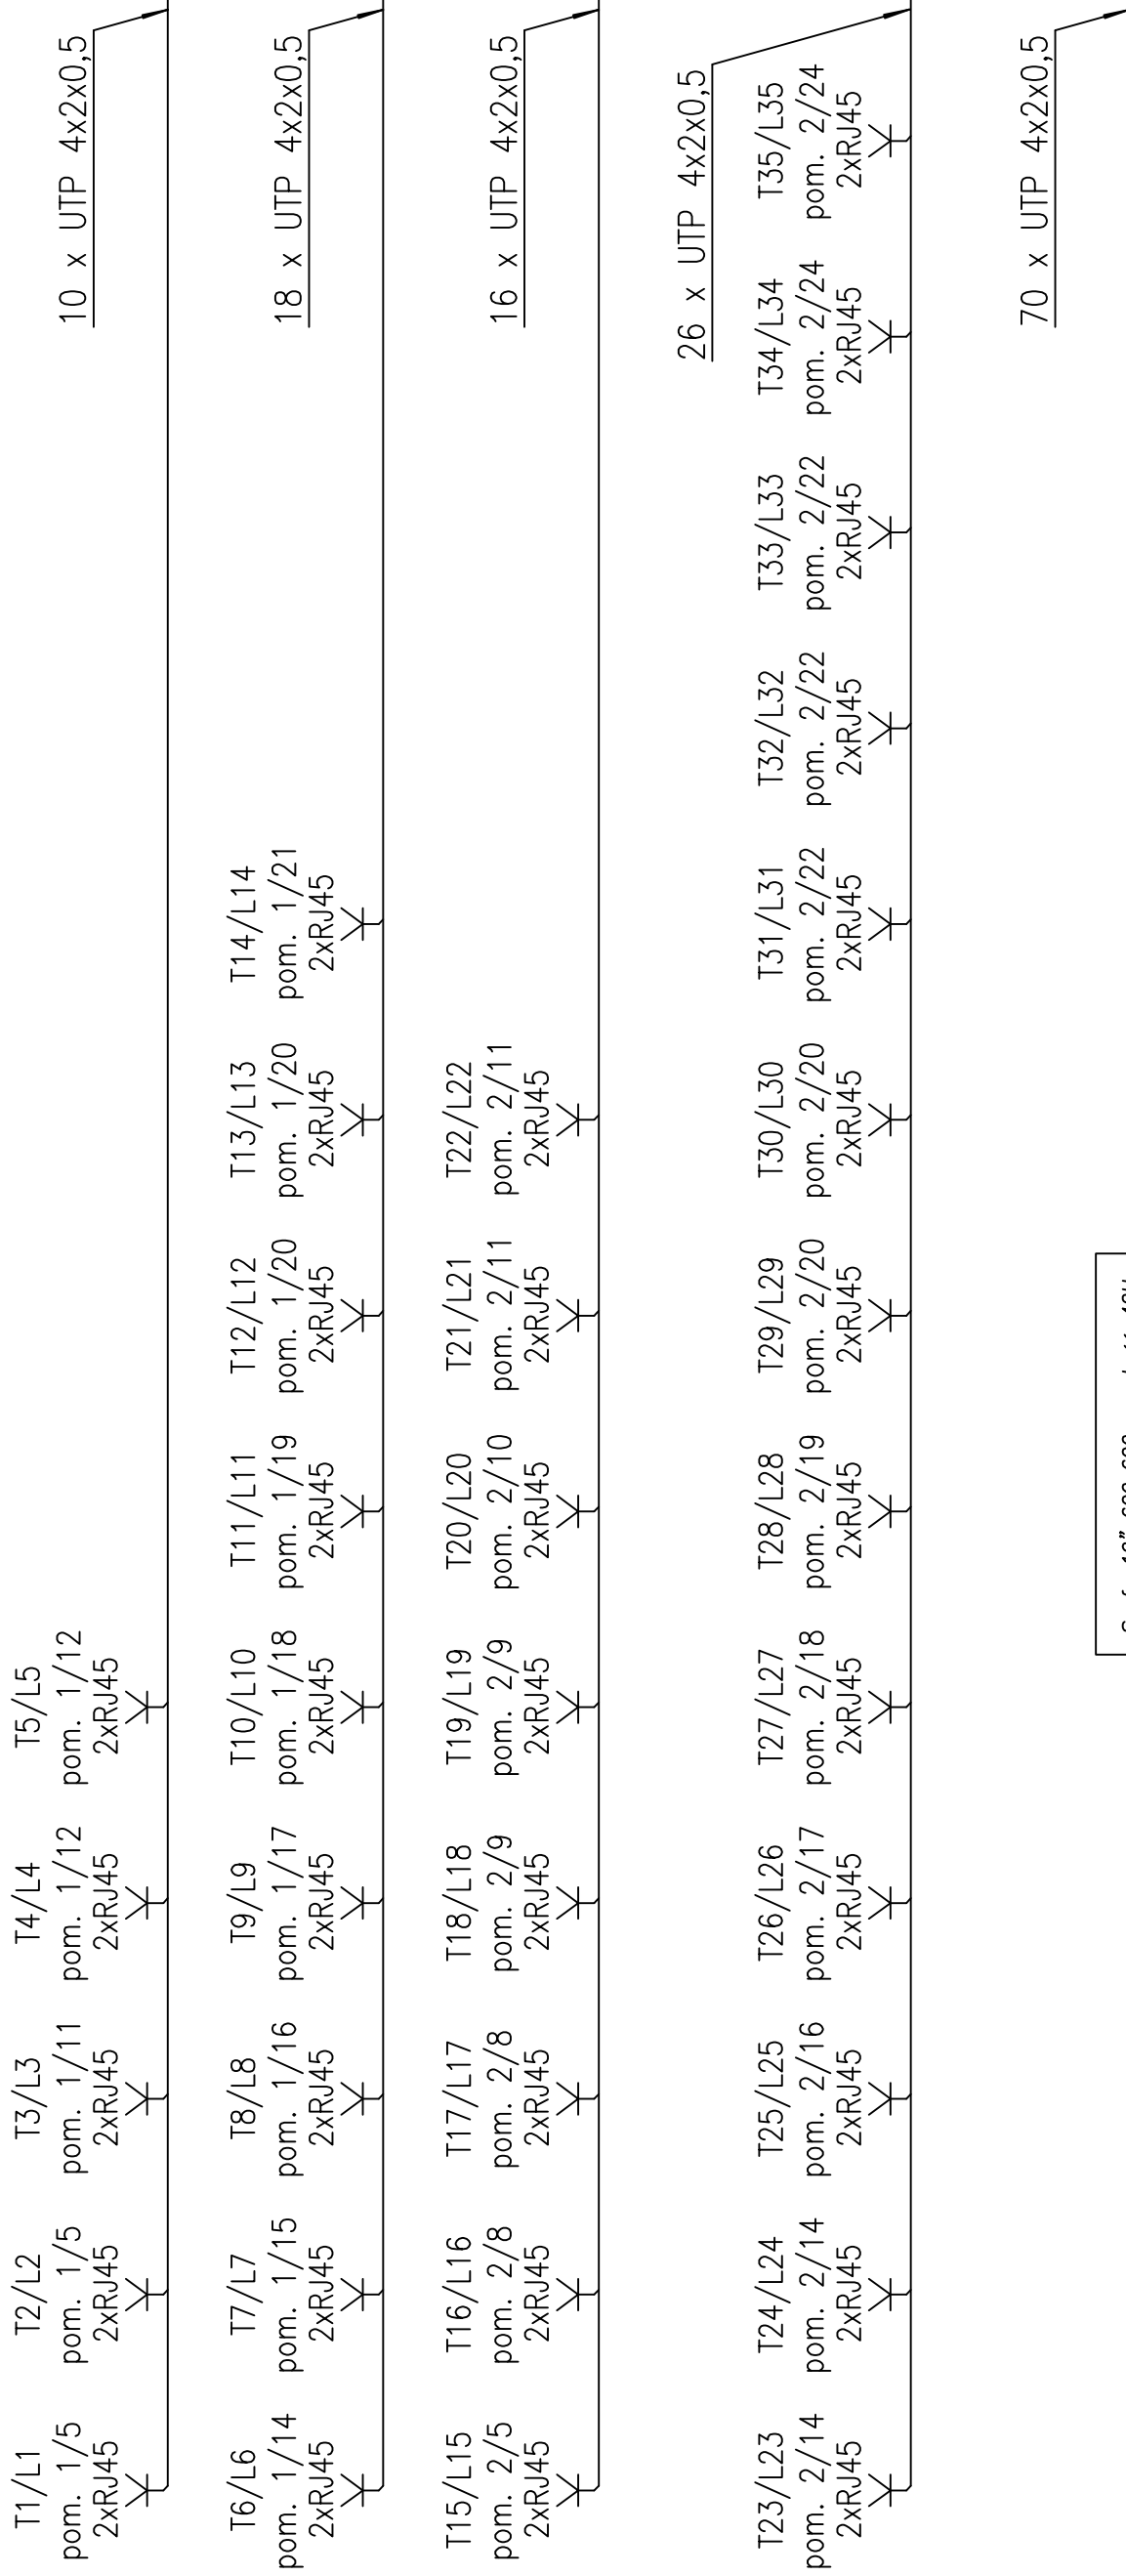

TYTUŁ RYSUNKU: SCHEMAT SIECI STRUKTURALNEJ		PRACOWNIA ARCHITEKTONICZNA ARCHITEKTURA, URBANISTYKA, DORADZTWO INWESTYCYJNE MGR INŻ. ARCH. WIESŁAW MOTYL 63-400 OSTRÓW WIELKOPOLSKI, UL. KROTOSZYŃSKA 18 TEL: 62 5924200 FAX: 62 5924201 E-MAIL: pol_arcus@osw.pl 	
TEMAT:	ROZBUDOWA I PRZEBUDOWA BUDYNKU URZĘDU GMINY W KOTLINIE dz. nr 128, 125		
LOKALIZACJA:	KOTLIN, ul. POWSTAŃCÓW WIELKOPOLSKICH 1		
INWESTOR:	GMINA KOTLIN 63-220 KOTLIN, ul. POWSTAŃCÓW WIELKOPOLSKICH 1		
PROJEKTANT:	MGR INŻ. ZDZISŁAW STACHOWIAK specjalność: instalacyjno-inżynieryjna		
SPRAWDZAJĄCY:	MGR INŻ. ROMAN STACHOWIAK specjalność: instalacyjno-inżynieryjna		
ASYSTENT PROJEKTANTA:	—		
BRANŻA:		ELEKTRYCZNA	
Nr upr.		Nr przyn. do izby.	
UAN-7342-8/93		WKP/IE/4688/01	
Nr upr.		Nr przyn. do izby.	
AUJF-1-4-100/78		DOS/IE/1327/03	
Nr upr.		Nr przyn. do izby.	
—		—	
DATA:		15.11.2017r.	
PODPIS:			
NR RYS:		NR RYS:	
PODPIS:		PODPIS:	
Nr przyn. do izby.		Nr przyn. do izby.	
—		—	
SKALA:		1:1	
PROJEKT BUDOWLANO-WYKONAWCZY - AKTUALIZACJA			
E14			

INWESTOR:	GMINA KOTLIN 63-220 KOTLIN, ul. POWSTAŃCÓW WIELKOPOLSKICH 1	BRANŻA:	ELEKTRYCZNA	DATA:	15.11.2017r.	SKALA:	1:100
PROJEKTANT:	MGR INŻ. ZDZISŁAW STACHOWIAK specjalność instalacyjno-inżynierska	Nr upr.	UAN-7342-8/93	Nr przyn. do izby.	WKP/IE/4688/01	NR RYS:	E14
SPRAWDZAJĄCY:	MGR INŻ. ROMAN STACHOWIAK specjalność instalacyjno-inżynierska	Nr upr.	AUF-1-4-100/78	Nr przyn. do izby.	DOŚ/IE/1327/03		
ASYSTENT PROJEKTANTA:	—	Nr upr.	—	Nr przyn. do izby.	—		