


DPR

Szafa stojaa 19" VDI 42U nr kat. 0332 99 prod. LEGRAND

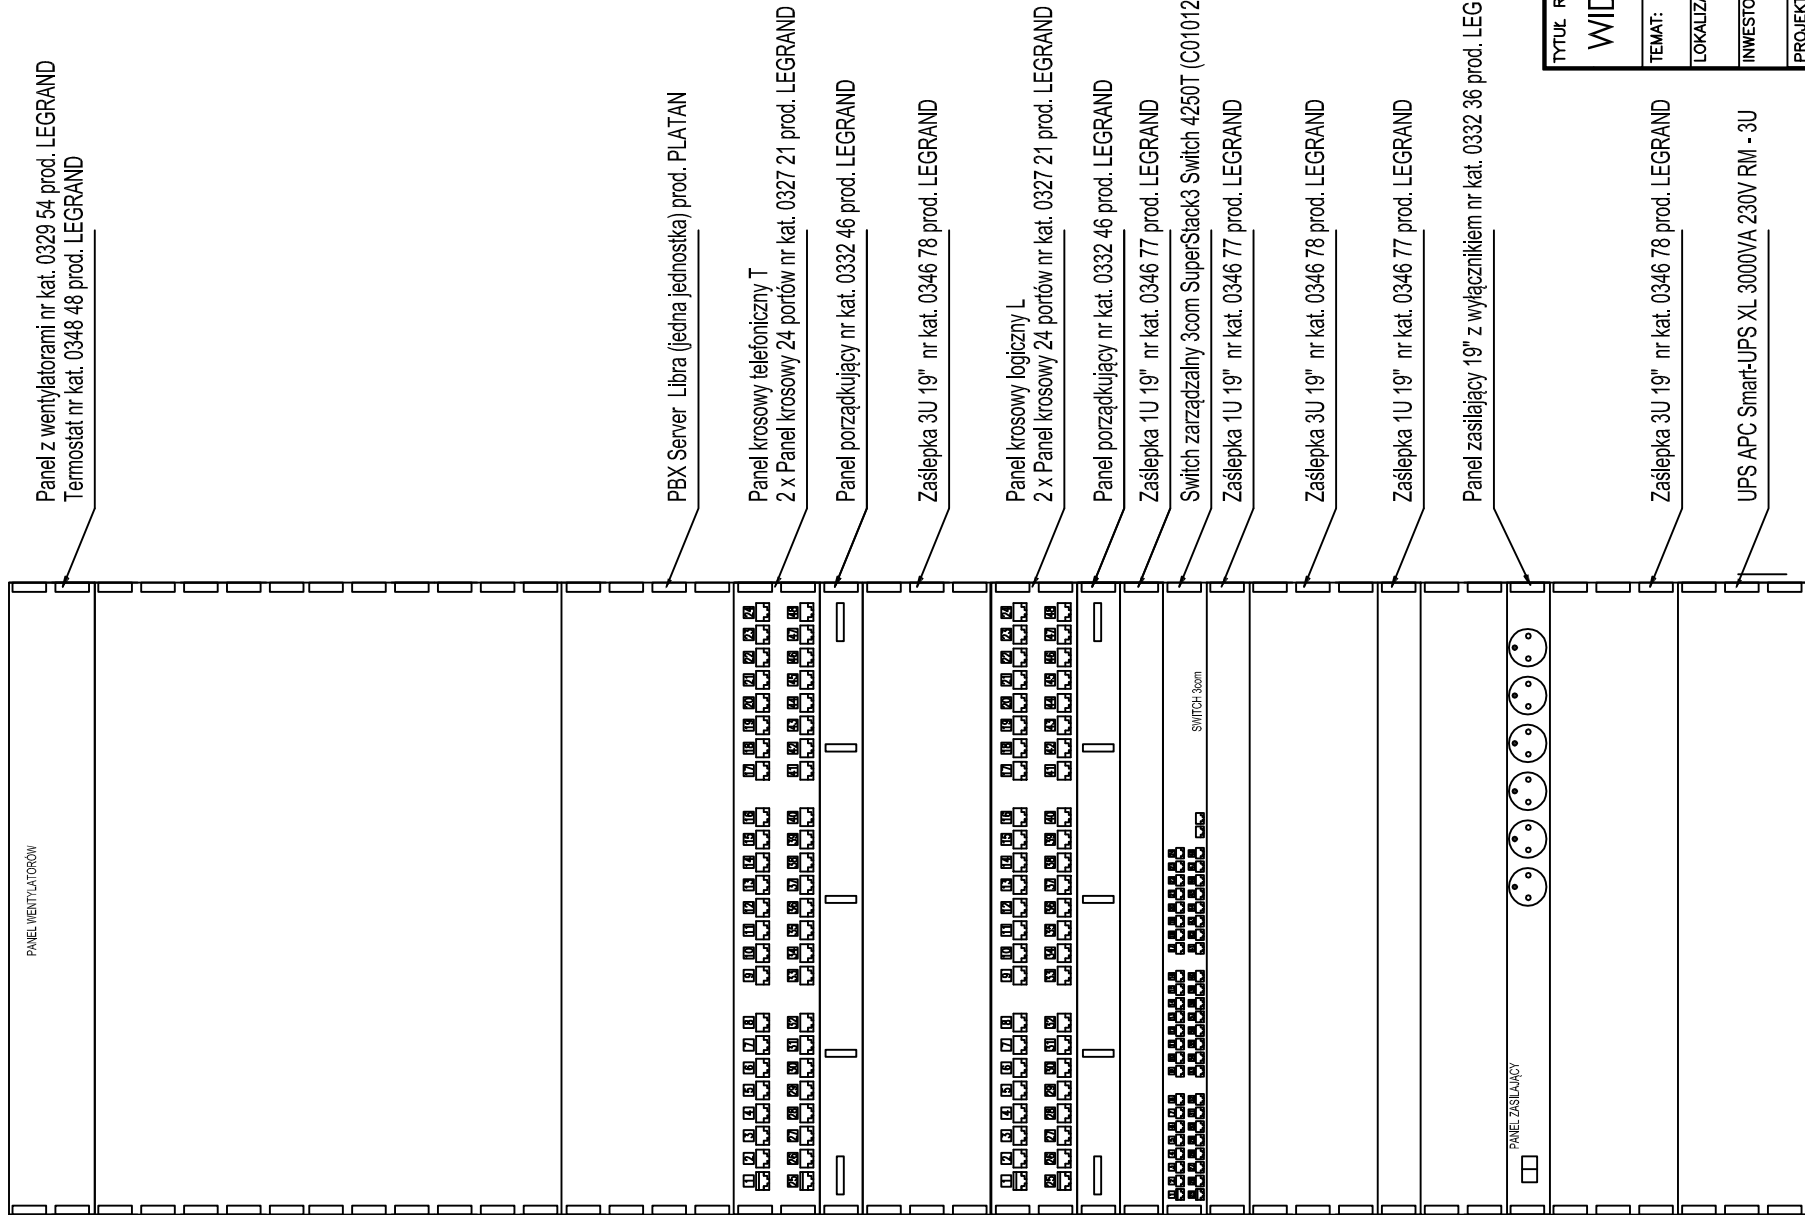

TYTUŁ RYSUNKU: WIDOK SZAFY GPD SIECI STRUKTURALNEJ		PRACOWNIA ARCHITEKTONICZNA ARCHITEKTURA, URBANISTYKA, DORADZTWO INWESTYCYJNE MGR INŻ. ARCH. WIESŁAW MOTYL 63-400 OSTRÓW WIELKOPOLSKI, UL. KRÓTOSZYŃSKA 18 TEL: 62 5724200 FAX: 62 5724201 E-MAIL: po_arcus@osw.pl					
TEMAT:	ROZBUDOWA I PRZEBUDOWA BUDYNKU URZĘDU GMINY W KOTLINIE						
LOKALIZACJA:	KOTLIN, ul. POWSTAŃCÓW WIELKOPOLSKICH 1 dz. nr 128, 125						
INWESTOR:	GMINA KOTLIN					BRANŻA: ELEKTRYCZNA	
PROJEKTANT:	MGR INŻ. ZDZISŁAW STACHOWIAK specjalność: instalacyjno-inżynierska					Nr upr. UAN-7342-8/93	Nr przyn. do izby. WKP/IE/4688/01
SPRAWDZAJĄCY:	MGR INŻ. ROMAN STACHOWIAK specjalność: instalacyjno-inżynierska					Nr upr. AU.F-1-4-100/78	Nr przyn. do izby. DOŚ/IE/1327/03
ASYSTENT PROJEKTANTA:	-					Nr upr. -	Nr przyn. do izby. -
						SKALA:	-:--
						DATA: 15.11.2017r.	
						PODPIS:	
						PODPIS:	NR RYS:
						PODPIS:	E15
PROJEKT BUDOWLANO-WYKONAWCZY - AKTUALIZACJA							