


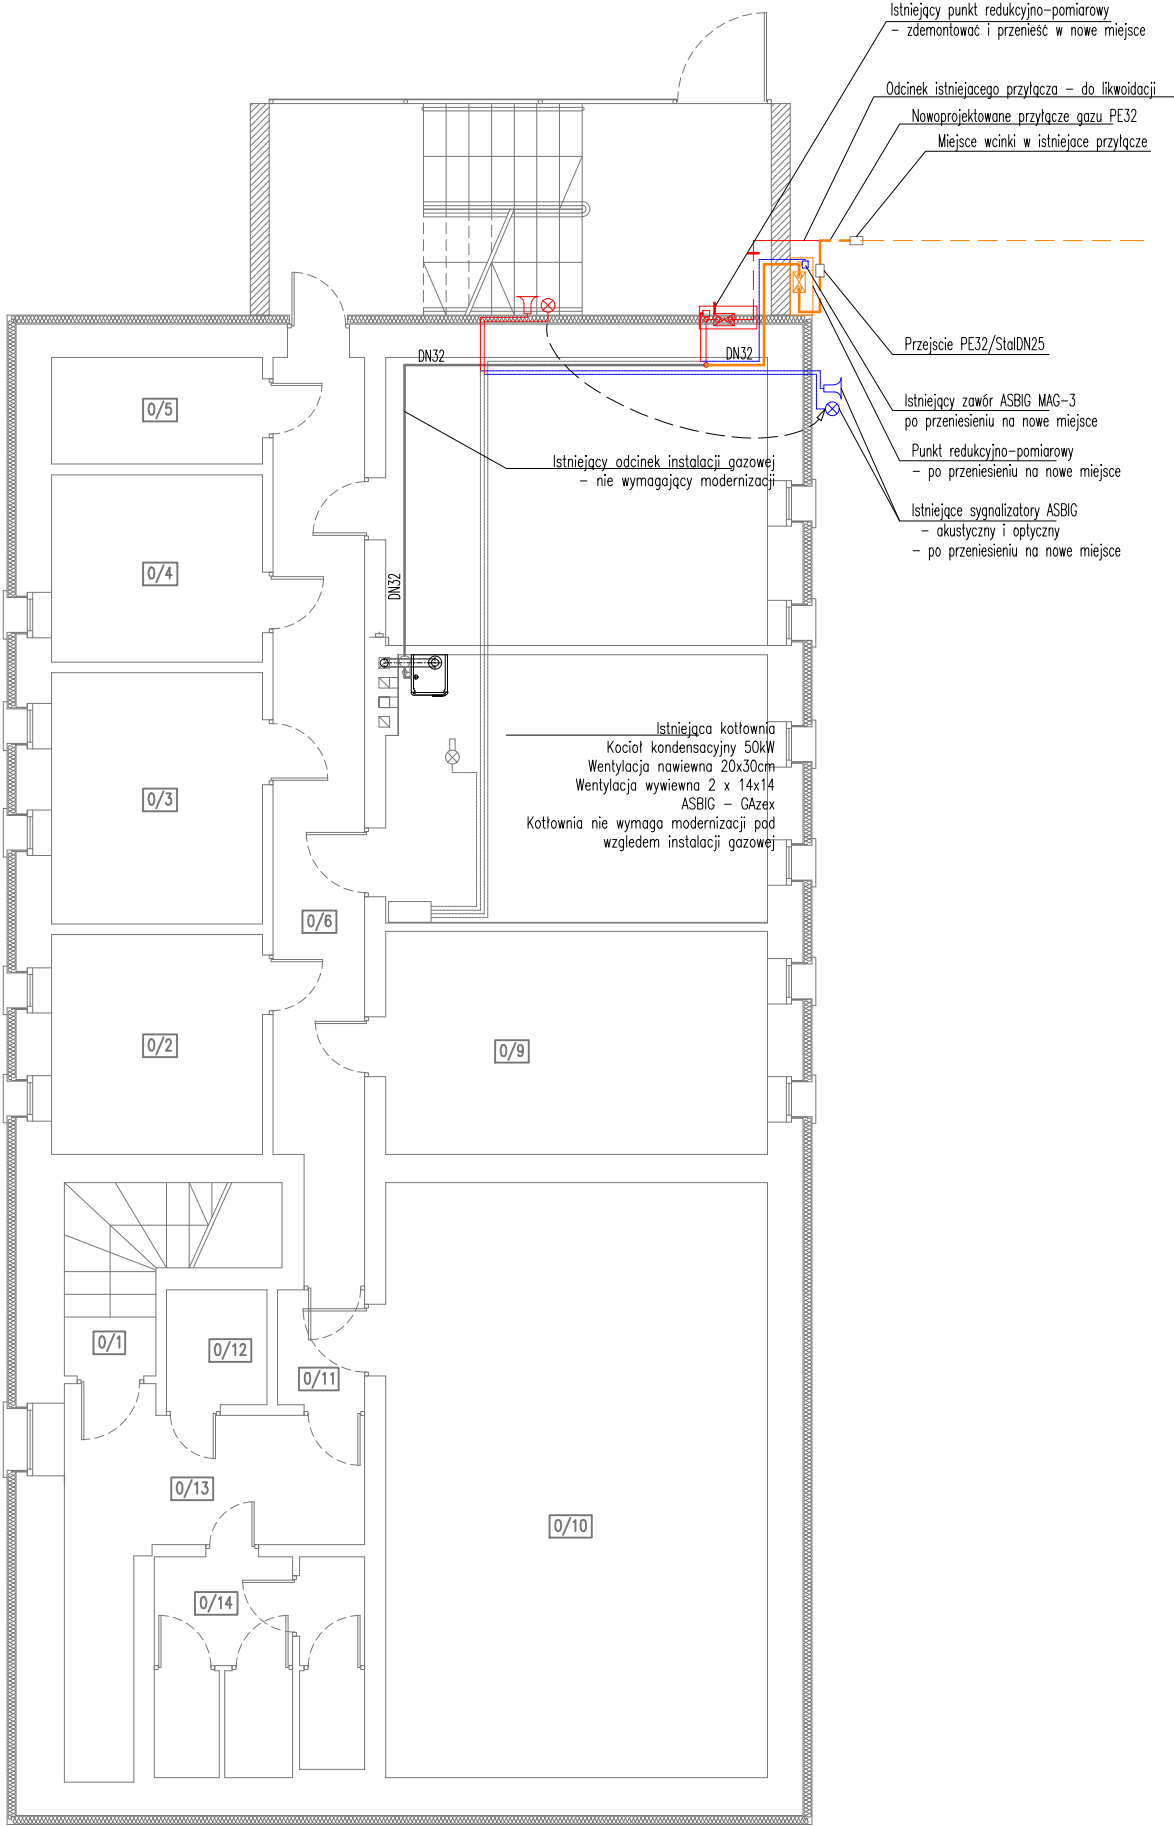

Uwaga
Elementy zaznaczone kolorem czerwonym - do likwidacji

TYTUŁ RYSUNKU: Zmiana lokalizacji istniejącego punktu redukcyjno-pomiarowego-RZUT BUDYNKU		PRACOWNIA ARCHITEKTONICZNA ARCHITEKTURA, URBANISTYKA, DORADZTWO INWESTYCYJNE MGR INŻ. ARCH. WIESŁAW MOTYL 63-400 OSTRÓW WIELKOPOLSKI, UL. KROTOSZYŃSKA18 TEL: 62 5924200 FAX: 62 5924201 E-MAIL: pa_arcus@osw.pl			
TEMAT:	ROZBUDOWA I PRZEBUDOWA BUDYNKU URZĘDU GMINY W KOTLINIE	PROJEKT BUDOWLANY-AKTUALIZACJA			
LOKALIZACJA:	KOTLIN, ul. POWSTAŃCÓW WIELKOPOLSKICH 1 dz. nr 128, 125				
INWESTOR:	GMINA KOTLIN 63-220 KOTLIN, ul. POWSTAŃCÓW WIELKOPOLSKICH 1	BRANŻA: INSTALACJE SANITARNE	DATA: 15.11.2017r.	SKALA: 1:100	
PROJEKTANT:	MGR INŻ. MACIEJ CYBA specjalność instalacje sanitarne	Nr upr. UAN 7342-3/94	Nr przyn. do izby. WKP/IS/0274/03	PODPIS:	
SPRAWDZAJACY:	MGR INŻ. BARTOSZ CYBA specjalność instalacje sanitarne	Nr upr. WKP/0345/POOS/12	Nr przyn. do izby. WKP/IS/0102/13	PODPIS:	NR RYS:
ASYSTENT PROJEKTANTA:		Nr upr. -	Nr przyn. do izby. -	PODPIS:	G3