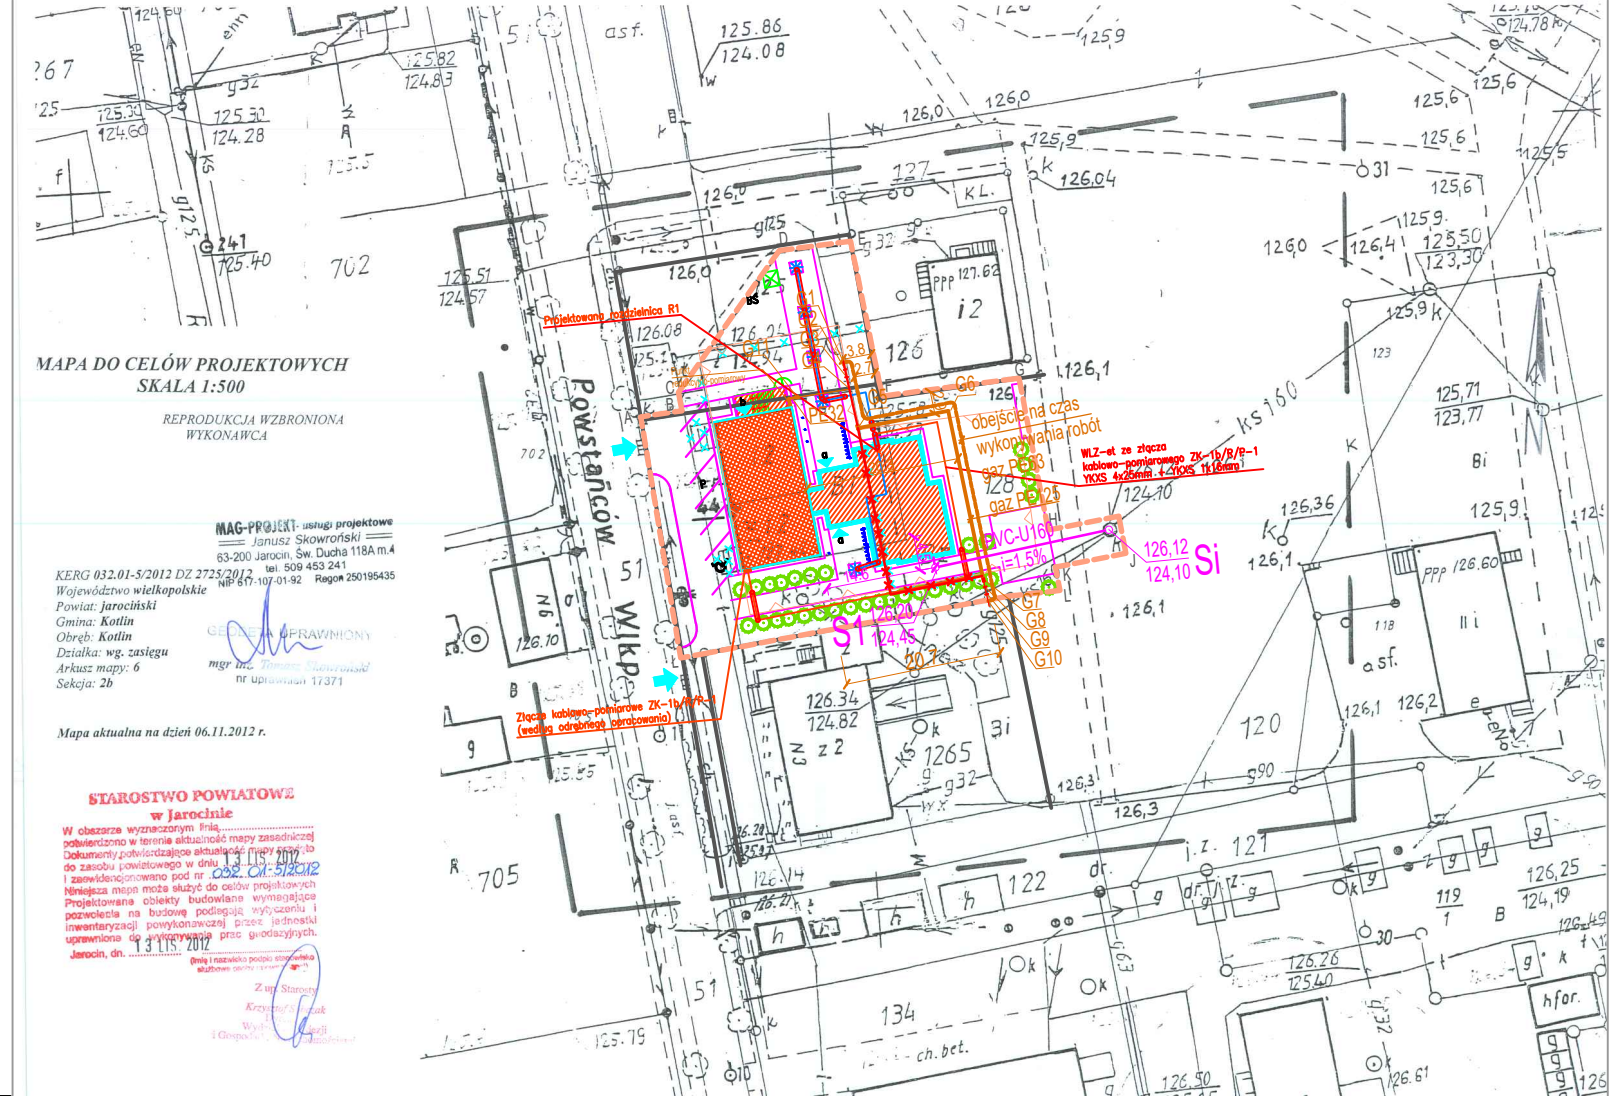

BILANS TERENU:

POWIERZCHNIE:	POW. ZABUDOWY [M²]	UDZIAŁ PROC. [%]
ISTNIEJĄCA POWIERZCHNIA ZABUDOWY	213,60	10,76
PROJEKTOWANA POWIERZCHNIA ZABUDOWY	230,15	11,59
PROJEKTOWANA OPASKA SZER. 50cm (PŁYTKI BETONOWE)	51,80	2,60
PROJEKTOWANE UTWARDZENIA Z KOSTKI BETONOWEJ BRUKOWEJ	576,40	29,04
ZIELEŃ NISKA	913,05	46,01
POW. DZIAŁKI INWESTORSKIEJ	1985,00	100,0%

LEGENDA:

- PRZEBUDOWYWANY ISTNIEJĄCY BUDYNEK
- PROJEKTOWANA ROZBUDOWA BUDYNKU ±0,00=126,11
- a WEJŚCIE GŁÓWNE
- b WYJŚCIE EWAKUACYJNE
- P PARKING SAMOCHODÓW OSOBOWYCH 2,5x5m; ŁĄCZNIE 18 MIEJSC POSTOJOWYCH
- PARKING DLA OSÓB NIEPEŁNOSPRAWNYCH 3,6x5m; 2 MIEJSCA POSTOJOWE
- PROJEKTOWANY STOJAK ROWEROWY
- PROJEKTOWANE MASZTY FLAGOWE
- ISTNIEJĄCA INSTALACJA GAZOWA DO PRZEBUDOWY
- TRASA INSTALACJI GAZOWEJ PO PRZEBUDOWIE
- PROJEKTOWANA KANALIZACJA SANITARNA
- GRANICA DZIAŁKI INWESTORSKIEJ
- A-Ł GRANICA OPRACOWANIA TERENU
- PROJEKTOWANA ZIELEŃ ŚREDNIA
- ISTNIEJĄCE SCHODY ZEWNĘTRZNE DO WYBURZENIA
- ISTNIEJĄCE OGRODZENIE ORAZ BRAMA DO DEMONTAŻU
- BŚ BOKS ŚMIETNIKOWY
- ISTNIEJĄCE ZJAZDY Z DROGI PUBLICZNEJ
- NIEPRZEKRACZALNA LINIA ZABUDOWY
- OPRAWA OŚWIETLENIA PARKOWEGO OCP-100.K-PM/II prod. ES-SYSTEM NA SŁUPIE h=4m Z FUNDAMENTEM

TYTUŁ RYSUNKU: PLAN ZAGOSPODAROWANIA TERENU	PRACOWNIA ARCHITEKTONICZNA ARCHITEKTURA, URBANISTYKA, DORADZTWO INWESTYCYJNE MGR INŻ. ARCH. WIESŁAW MOTYL 63-400 OSTRÓW WIELKOPOLSKI, UL. KROTOSZYŃSKA 18 TEL: 62 5924200 FAX: 62 5924201 E-MAIL: pa_arcus@osw.pl			ARCUS
TEMAT: ROZBUDOWA I PRZEBUDOWA BUDYNKU URZĘDU GMINY W KOTLINIE				
LOKALIZACJA: KOTLIN, ul. POWSTAŃCÓW WIELKOPOLSKICH 1 dz. nr 128, 125	PROJEKT BUDOWLANY-AKTUALIZACJA			
INWESTOR: GMINA KOTLIN 63-220 KOTLIN, ul. POWSTAŃCÓW WIELKOPOLSKICH 1	BRANŻA: INSTALACJE SANITARNE		DATA: 15.11.2017r.	SKALA: 1:500
PROJEKTANT: MGR INŻ. MACIEJ CYBA specjalność instalacje sanitarne	Nr upr. UAN 7342-3/94	Nr przyn. do izby. WKP/IS/0274/O3	PODPIS:	
SPRAWDZAJĄCY: MGR INŻ. BARTOSZ CYBA specjalność instalacje sanitarne	Nr upr. WKP/0345/POOS/12	Nr przyn. do izby. WKP/IS/0102/13	PODPIS:	NR RYS: 1
ASYSTENT PROJEKTANTA:	Nr upr. –	Nr przyn. do izby. –	PODPIS:	