


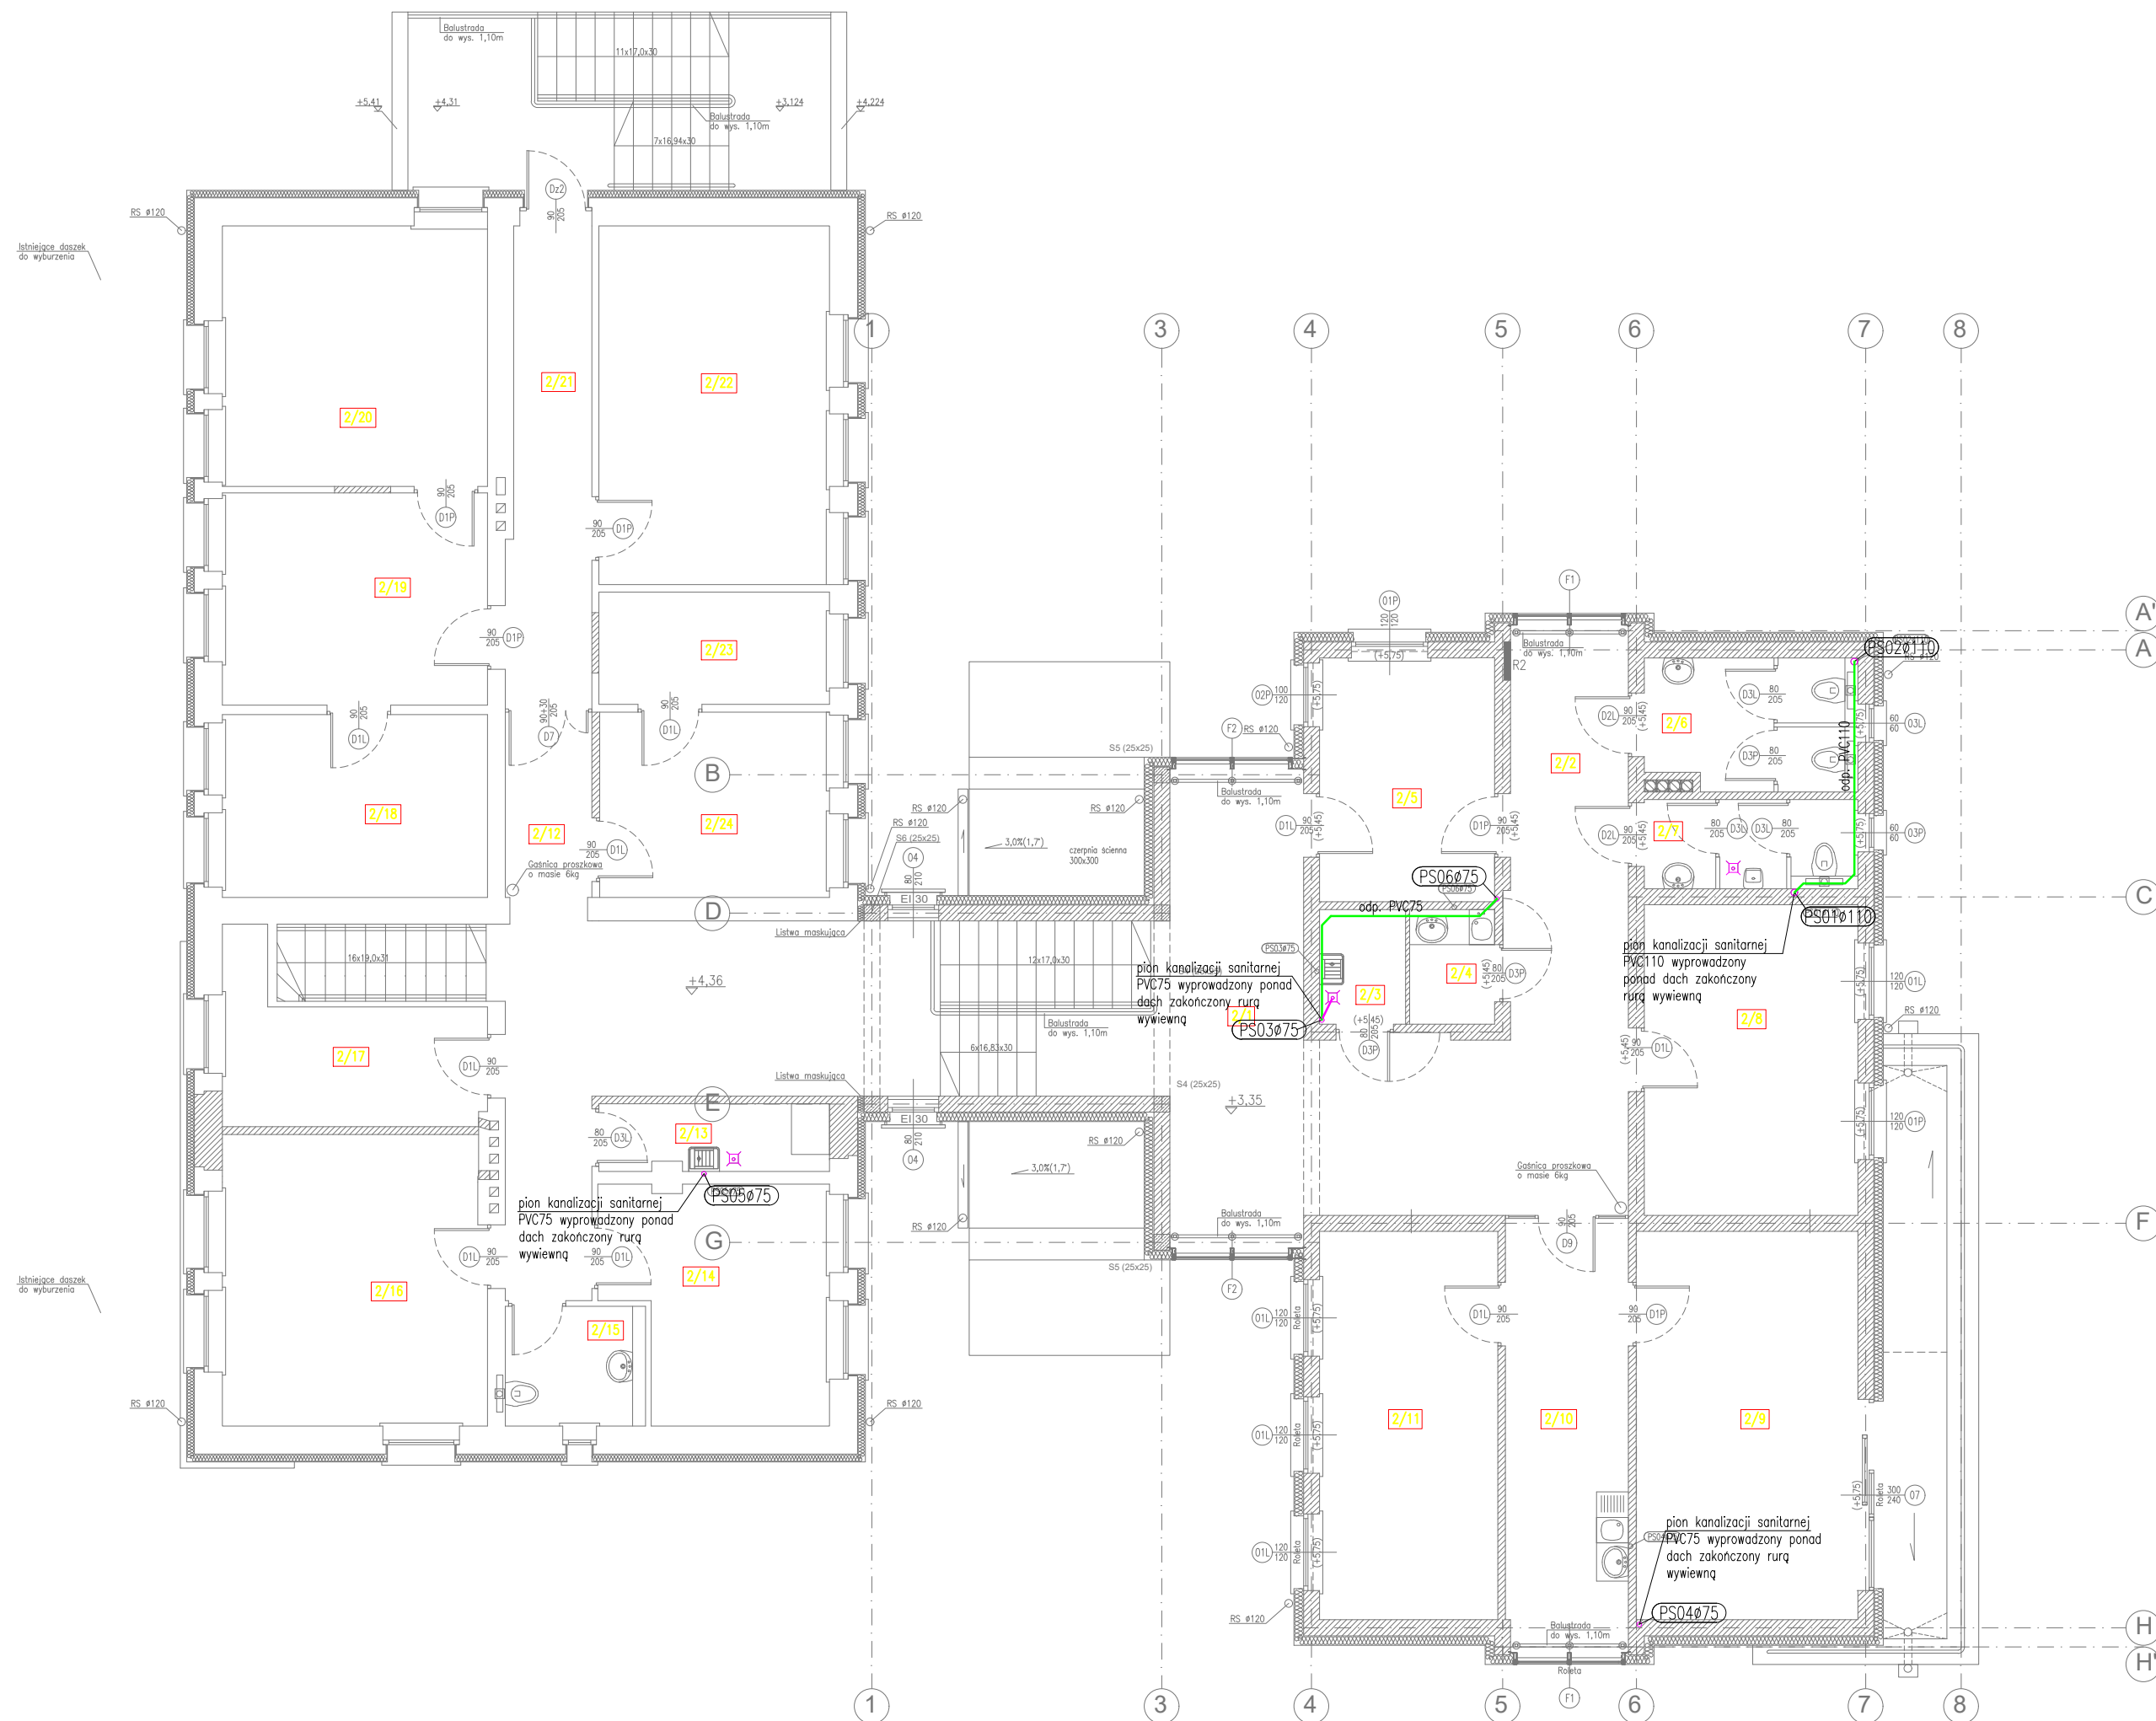

TYTUŁ RYSUNKU: INSTALACJA KANALIZACJI SANITARNEJ RZUT PIĘTRA		PRACOWNIA ARCHITEKTONICZNA ARCHITEKTURA, URBANISTYKA, DORADZTWO INWESTYCYJNE MGR INŻ. ARCH. WIEŚŁAW MOTYL 63-400 OSTRÓW WIELKOPOLSKI, UL. KROTOSZYŃSKA 18 TEL: 62 5924200 FAX: 62 5924201 E-MAIL: pa_arcus@osw.pl			
TEMAT:	ROZBUDOWA I PRZEBUDOWA BUDYNKU URZĘDU GMINY W KOTLINIE		PROJEKT BUDOWLANY-AKTUALIZACJA		
LOKALIZACJA:	KOTLIN, ul. POWSTAŃCÓW WIELKOPOLSKICH 1 dz. nr 128, 125				
INWESTOR:	GMINA KOTLIN 63-220 KOTLIN, ul. POWSTAŃCÓW WIELKOPOLSKICH 1	BRANŻA: INSTALACJE SANITARNE	DATA: 15.11.2017r.		1:100 NR RYS: KS2
PROJEKTANT:	MGR INŻ. MACIEJ CYBA specjalność instalacje sanitarne	Nr upr. UAN 7342-3/94	Nr przyn. do izby. WKP/IS/0274/03 PODPIS:		
SPRAWDZAJACY:	MGR INŻ. BARTOSZ CYBA specjalność instalacje sanitarne	Nr upr. WKP/0345/POOS/12	Nr przyn. do izby. WKP/IS/0102/13 PODPIS:		
ASYSTENT PROJEKTANTA:		Nr upr. —	Nr przyn. do izby. — PODPIS:		