




PRZEKRÓJ E-E

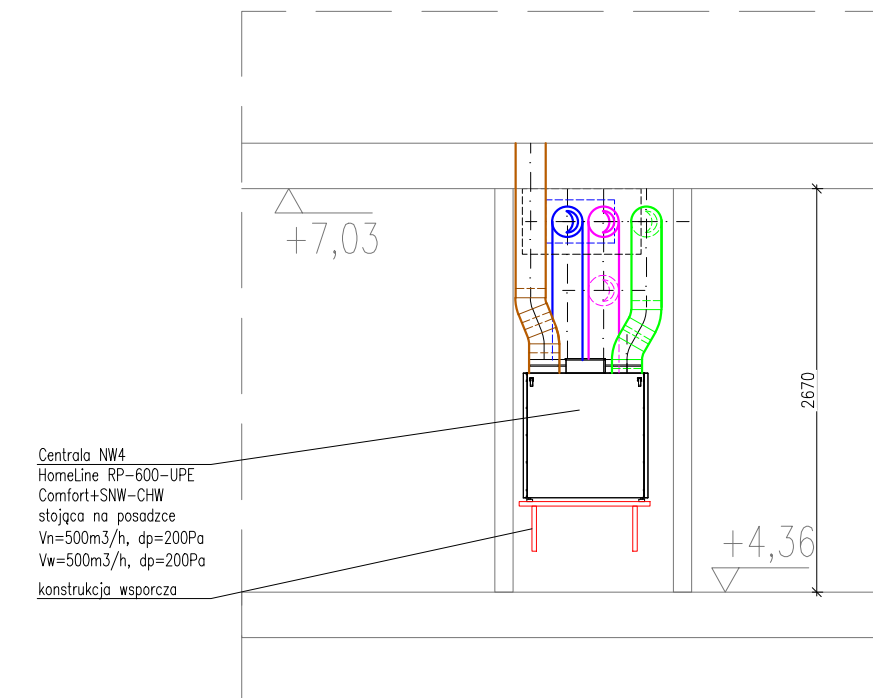


PRZEKRÓJ F-F

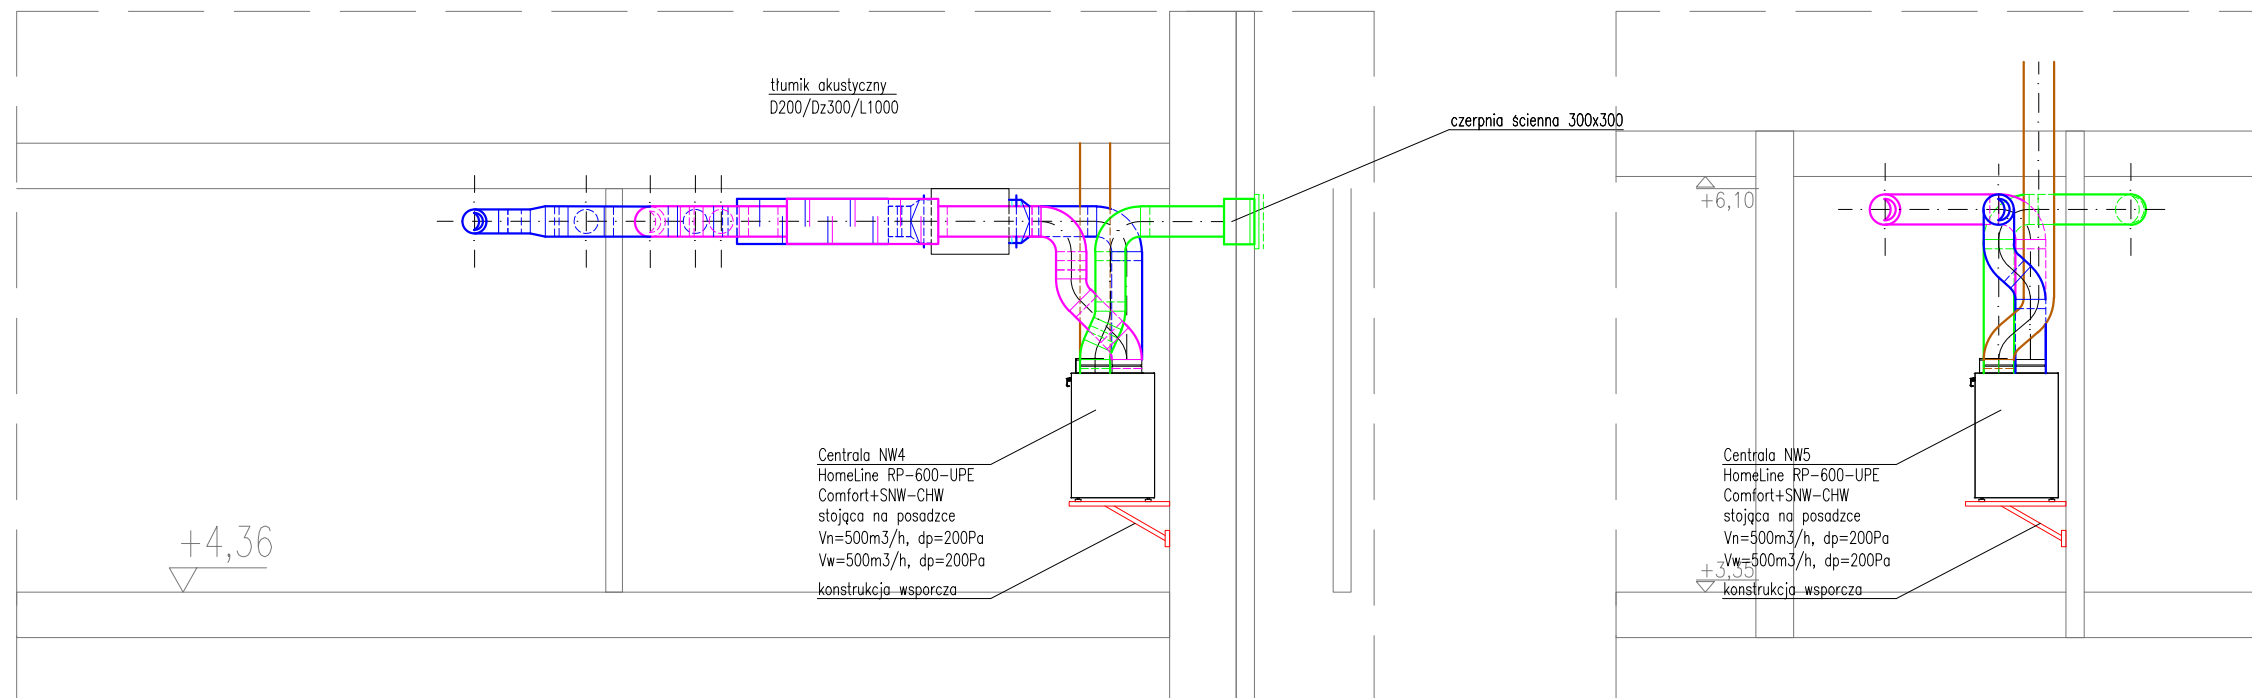


PRZEKRÓJ G-G

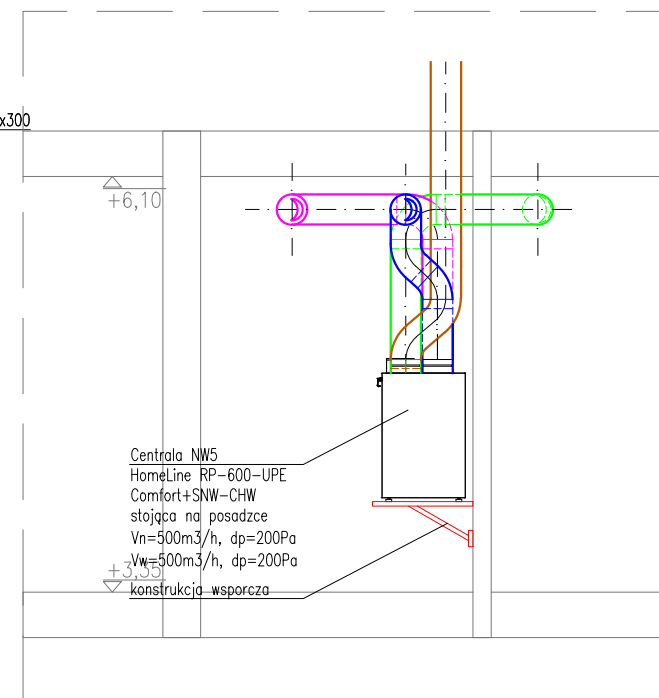


PRZEKRÓJ H-H

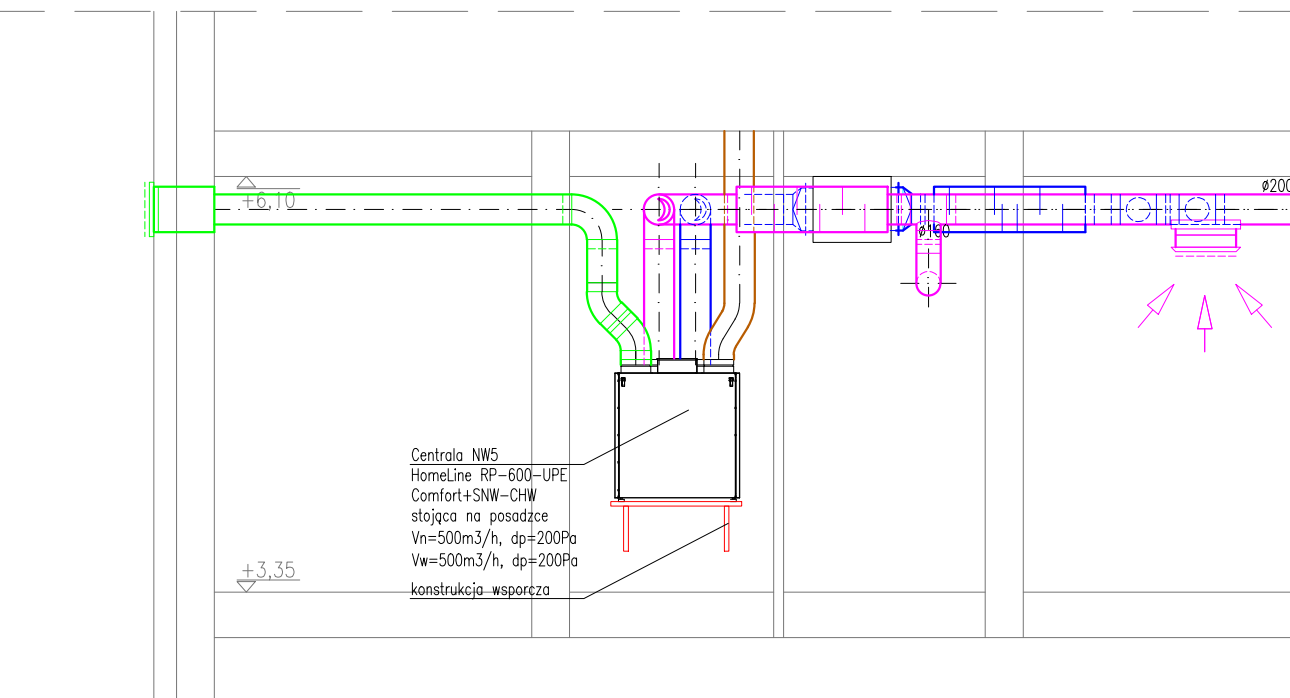


PRZEKRÓJ I-I

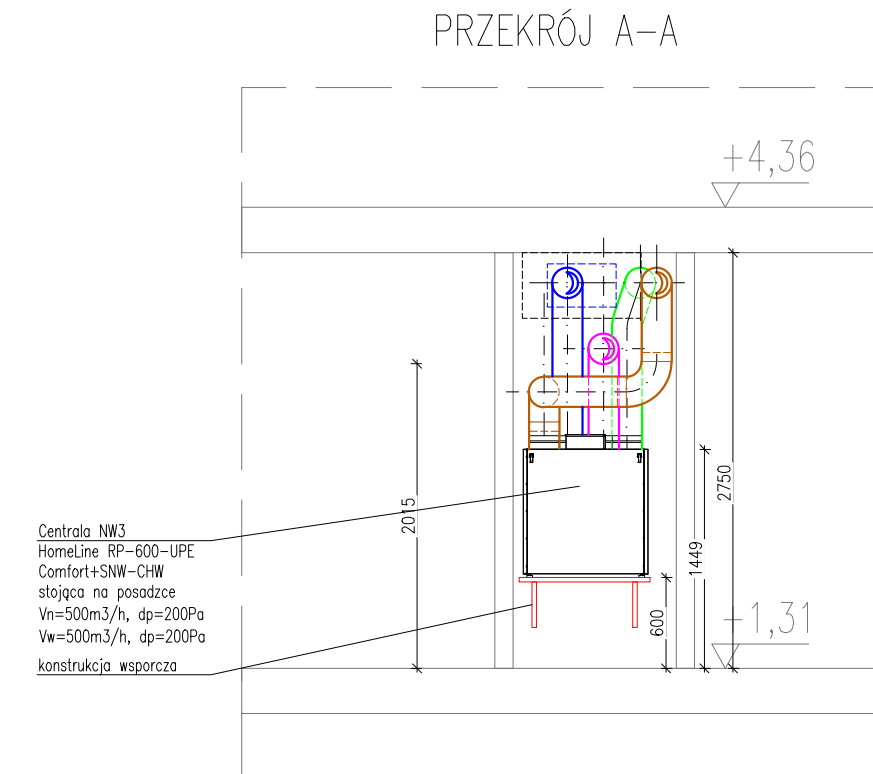


PRZEKRÓJ B-B

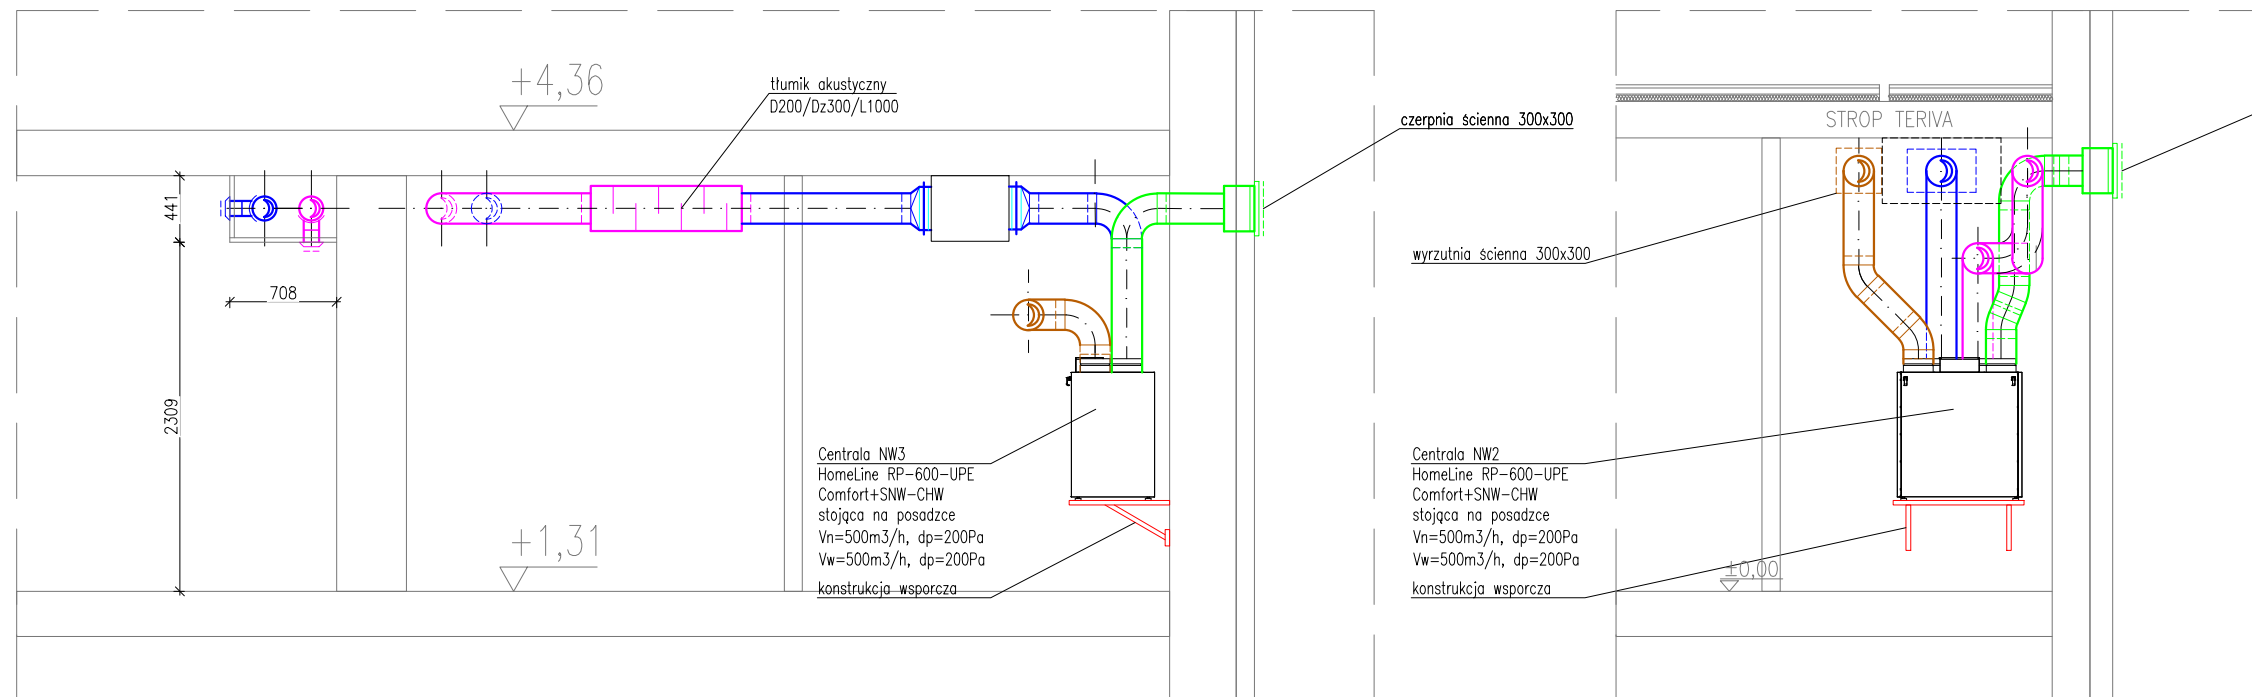


PRZEKRÓJ C-C

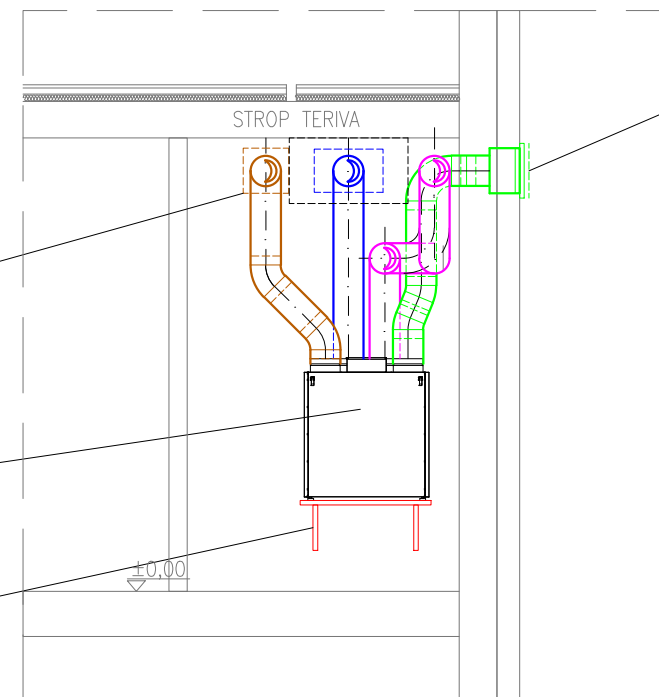

PRZEKRÓJ D-D

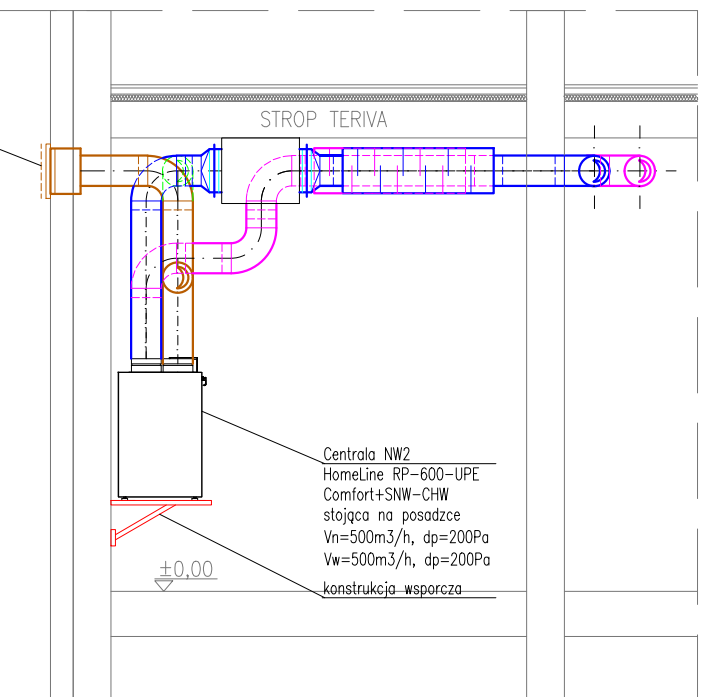

PRZEKRÓJ J-J

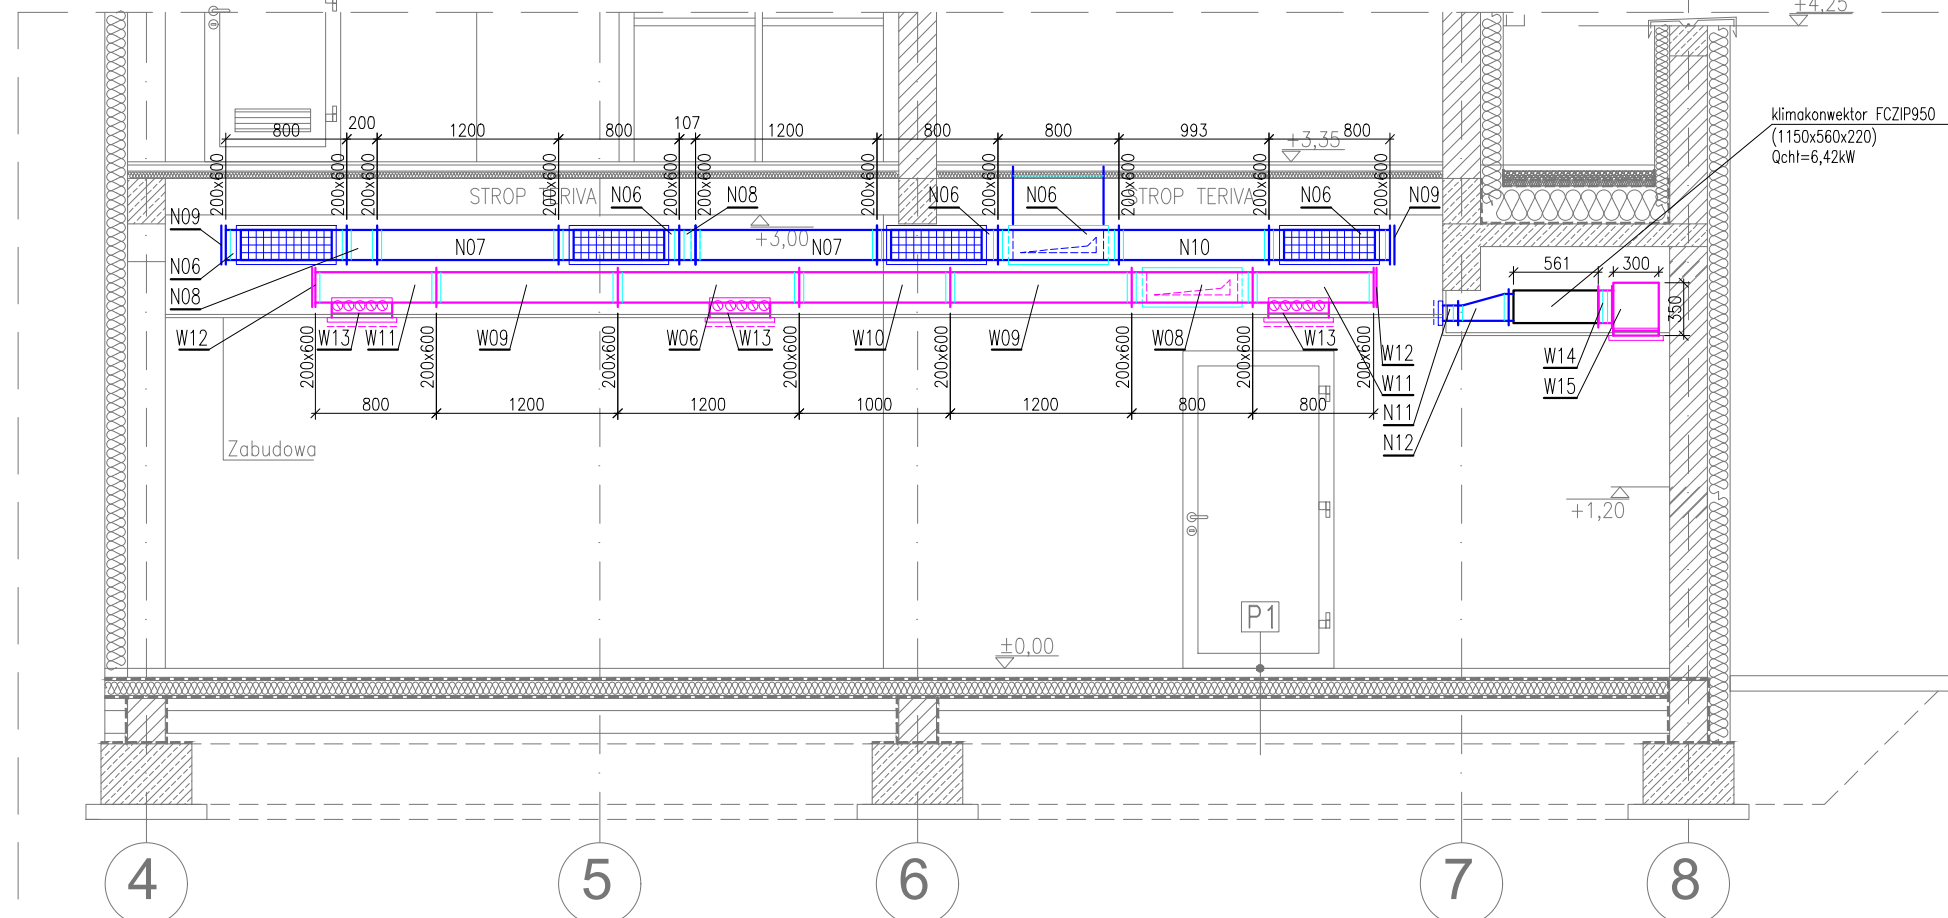

UWAGA

- 1.W przypadku montażu klap ppz. przed przegrodą budowlaną należy odcinki od klapy do przegrody obudować zgodnie z jej wymaganiami ppz.
2. Nawiewniki, kratki, dysze i anemostaty wyposażać w elementy dla regulacji strumienia przepływu.

LEGENDA:

- Kanaly powietrza świeżego
- Kanaly powietrza wywiewanego z pomieszczeń
- Kanaly powietrza nawiewanego do pomieszczeń
- Kanaly powietrza zużytego
- Obudowa kanałów w zakresie odporności ogniowej EI60 lub EI120
- kłapa przeciwpożarowa odcinająca EI120

Oznaczenie	Wymiar kanału	Wymiar otworu
OW1	150x150	150x150
OW2	200x200	200x200
OW3	250x250	250x250
OW100	5100x5100	5100x5100

TYTUŁ RYSUNKU: INSTALACJA WENTYLACJI MECHANICZNEJ		PRACOWNIA ARCHYTEKTONICZNA ARCHITEKTURA, URBANISTYKA, DORADZTWO INWESTYCYJNE MGR INŻ. ARCH. WIESŁAW MOTYL 63-400 OSTRÓW WIELKOPOLSKI, UL. KROTOSZYŃSKA 18 TEL: 62 5924200 FAX: 62 5924201 E-MAIL: pa_arcus@o2.pl	
TEMAT: ROZBUDOWA I PRZEBUDOWA BUDYNKU URZĘDU GMINY W KOTLINIE		PROJEKT BUDOWLANY-AKTUALIZACJA	
LOKALIZACJA: dz. nr 128, 125		BRANŻA: INSTALACJE SANITARNE	
INWESTOR: GMINA KOTLIN 63-220 KOTLIN, ul. POWSTAŃCÓW WIELKOPOLSKICH 1		DATA: 15.11.2017r.	
PROJEKTANT: MGR INŻ. MACIEJ CYBA specjalność: instalacje sanitarne		PODPIS: 1:50	
SPRAWDZAJĄCY: MGR INŻ. BARTOSZ CYBA specjalność: instalacje sanitarne		NR RYS: WM4	
ASYSTENT: PROJEKTANTA: MGR INŻ. WOJCIECH WIELA		PODPIS:	