

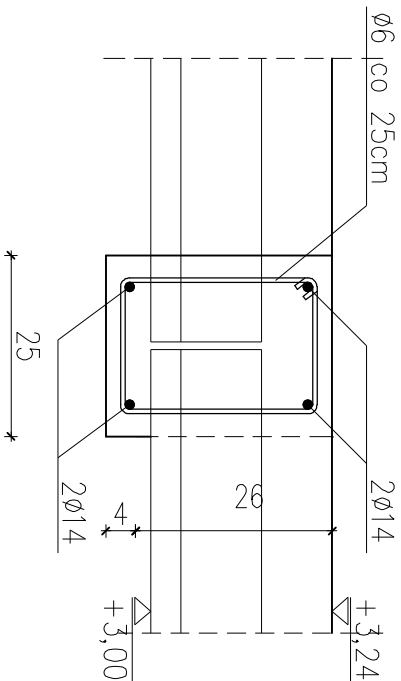
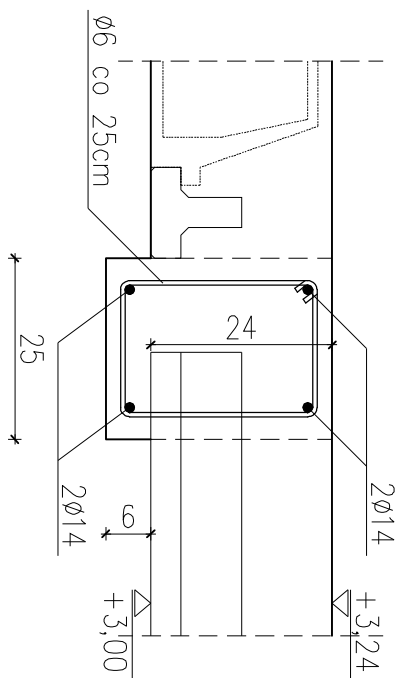
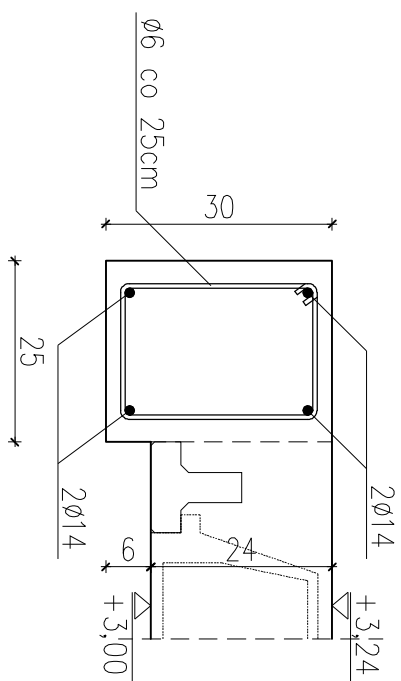
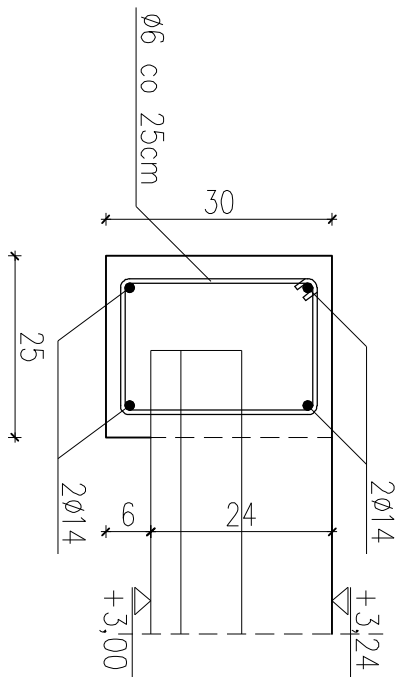
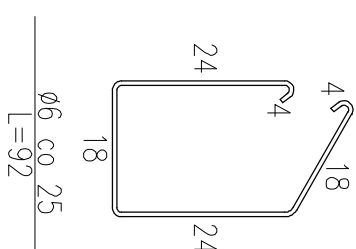
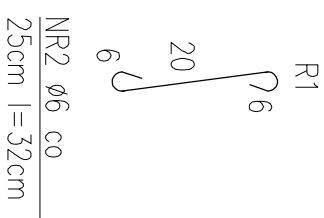
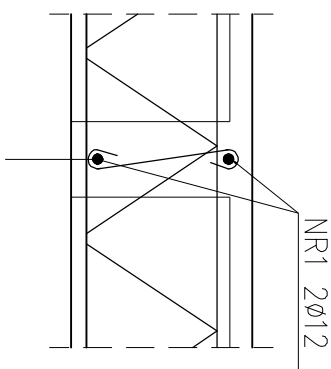




Wieniec 25x30

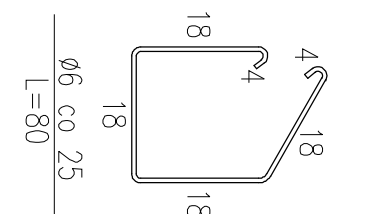

Wieniec 25x25

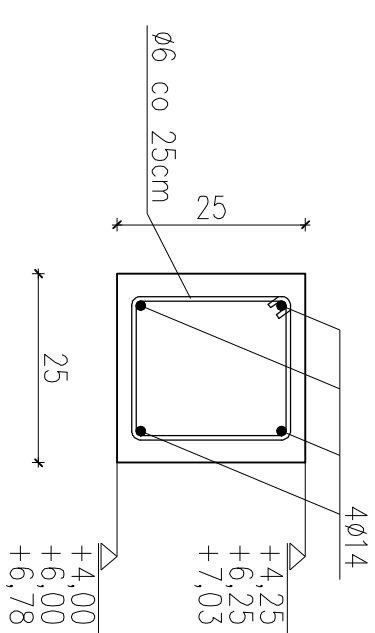

Wieniec 25x20

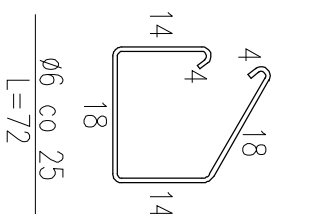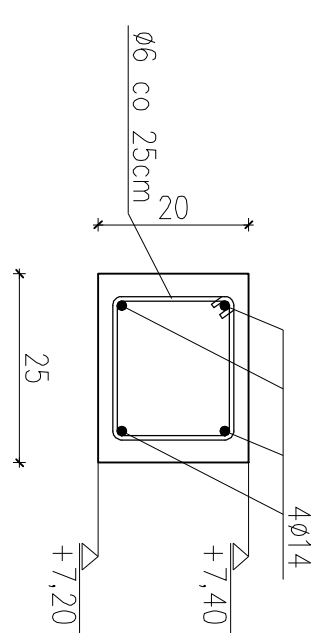

TYTUŁ RYSUNKU:		PRACOWNIA ARCHITEKTONICZNA	
Wienice		ARCHITEKTURA, URBANISTYKA, DORADZTWO INWESTYCYJNE	
ROZBUDOWA I PRZEBUDOWA BUDYNKU URZĘDU GMINY W KOTLINIE		MGR INŻ. ARCH. WIESŁAW MOTYL 43-400 OSTRÓW WIELKOPOLSKI, UL. KRÓLOSZYŃSKA 18 TEL: 62 5924200 FAX: 62 5924201 E-MAIL: p.o.arcus@osw.pl	
TEMAT:		 ARCUS	
LOKALIZACJA:	KOTLIN, ul. POWSTAŃCÓW WIELKOPOLSKICH 1 dz. nr 126, 125		
INWESTOR:	GMINA KOTLIN 63-220 KOTLIN, ul. POWSTAŃCÓW WIELKOPOLSKICH 1	DATA: 15.11.2017r.	
PROJEKTANT:	INŻ. JAN CZABAŃSKI	SKALA: 1:10	
SPRACOWUJĄCY:	INŻ. KRZYSZTOF DUPNIK	NR RYS:	
ASYSTENT	specjalność: konstrukcyjno-budowlana	NR PRZJN. DO ZDBY: PODPIS:	
PROJEKTANTA:	INŻ. ŁUKASZ WIERZYK	NR PRZJN. DO ZDBY: PODPIS:	
		K7	